


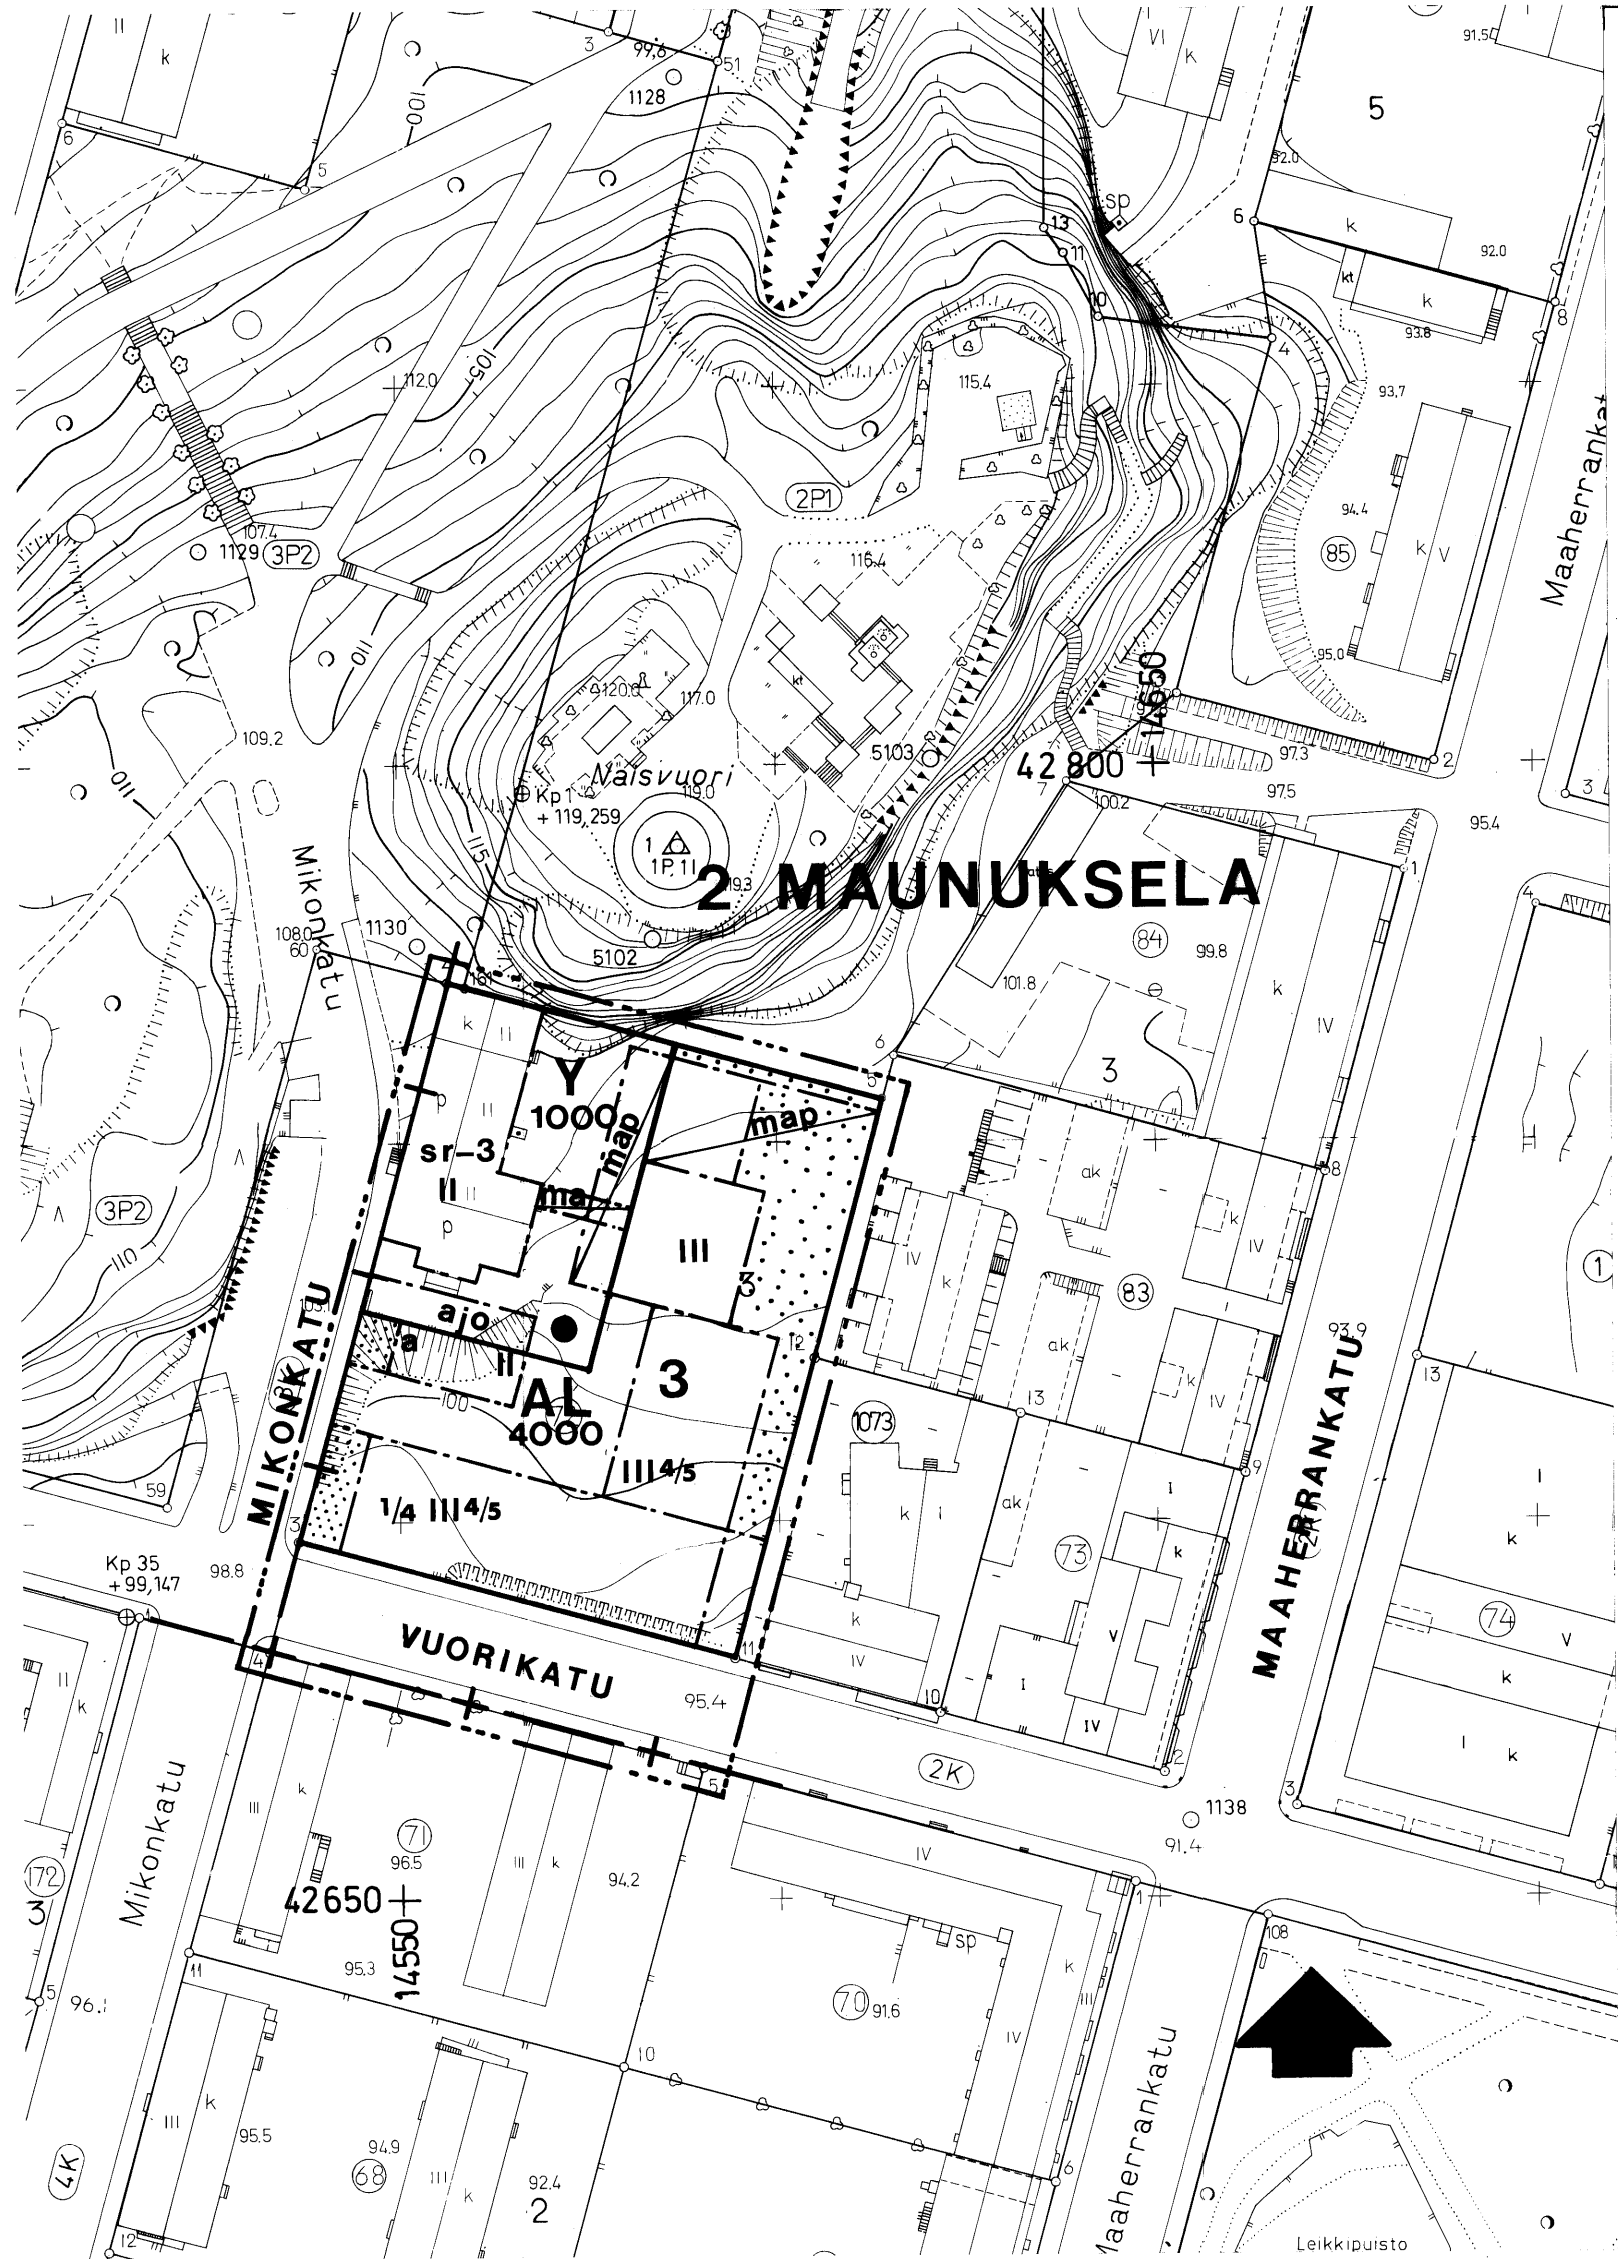

ASEMAKAAVAMERKINNÄT:

AL

Asuin-,liike-ja toimistorakennusten korttelialue.

Y

Yleisten rakennusten korttelialue.

3 m sen kaava-alueen ulkopuolella oleva viiva,jota vahvistaminen koskee.

Korttelin, korttelinosan ja alueen raja.

Eri kaavamääräysten alaisten alueenosien välinen raja.

2

Kaupunginosan numero.

MAUNU

Kaupunginosan nimi.

3
VUORIKATU

Korttelin numero.

III

Kadun nimi.

1/4 III 4/5

Roomalainen numero osoittaa rakennusten, rakennuksen tai sen osan suurimman sallitun kerrosluvun.

Murtoluku roomalaisen numeron edessä/jäljessä osoittaa, kuinka suuren osan rakennuksen suurimman kerroksen alasta saa kaavassa lukumäärältään mainittujen kerrosten ala-/yläpuolella olevasta tilasta kerrosluvun estämättä käyttää kerrosalaan laskettavaksi tilaksi.

4000

Rakennusoikeus kerrosalaneliömetreinä.

Rakennusala.

Istutettava alueen osa.

Katu.

ajo

Alueella oleva ajoyhteys.

a

Säilytettävä puu.

ma

Auton säilytyspaikan rakennusala.

map

Maanalainen tila.

sr-3

Maanalainen pysäköinti.

+

Suojeltava rakennus. Rakennuksen julkisivuun saa tehdä vain entistäviä muutoksia.

Kaupunginosan raja.

AL-korttelialueella rakennusten julkisivumateriaalina tulee käyttää pääasiassa vaaleansävyistä sileäpintaista kiviainesta.

Autopaikkavaatimus:

- AL-tontti - asunnot 1 ap/100 m² kerrosalaa
- liiketilat 1 ap/ 60 m² kerrosalaa
- toimistot 1 ap/ 75 m² kerrosalaa
- tontille saadaan sijoittaa lisäksi 20 autopaikkaa naapurikiinteistöjen tarvetta varten.

Y-tontti - 15 autopaikkaa

MIKKELI

ASEMAKAAVA /
ASEMAKAAVAN MUUTOS

1:1000

ASEMAKAAVAN MUUTOS KOSKEE:

2. kaupunginosan (Maunukselan) korttelin 3 tonttia n:o 72 sekä katualuetta.

1. kaupunginosan (Savilahden) katualuetta.

1. ja 2. kaupunginosien välisen rajan siirtoa.

KAAVOITUSALOITE . .19
KAAVOITUSPÄÄTÖS . .19

NÄHTÄVILLÄ 14.07.1989 - 27.07.1989
. .19 - . .19

POHJAKARTTA TÄYTTÄÄ ASETUKSEN
N:o 493/24.6.1982 VAATIMUKSET
MIKKELI 09.06.1989
AP. KAUPUNGINGEODEETTI

KAUPUNGINVALTUUSTO . .19
MIKKELI . .19
KANSLIAPÄÄLLIKKÖ

MIKKELIN KAUPUNKI
TEKNINEN VIRASTO
KAAVOITUSOSASTO

KAUPUNGINHALLITUS HYV. 28.8.1989
§
KAUPUNGINVALTUUSTO HYV. 4.9.1989
§
YMPÄRISTÖMINISTERIÖ VAHVISTANUT 15.1.90
N:o 5987/5241/89

LAAT. ML. PIIRT. TS. TARK. JK. MUUTOS

MIKKELI 8.6.1989
KAAVOITUSPÄÄLLIKKÖ

LAINVOIMAINEN . .19
PIIRRETTY
AJANTASAKARTALLE 12.2.1990
HAKEMISTOKARTALLE . .19