


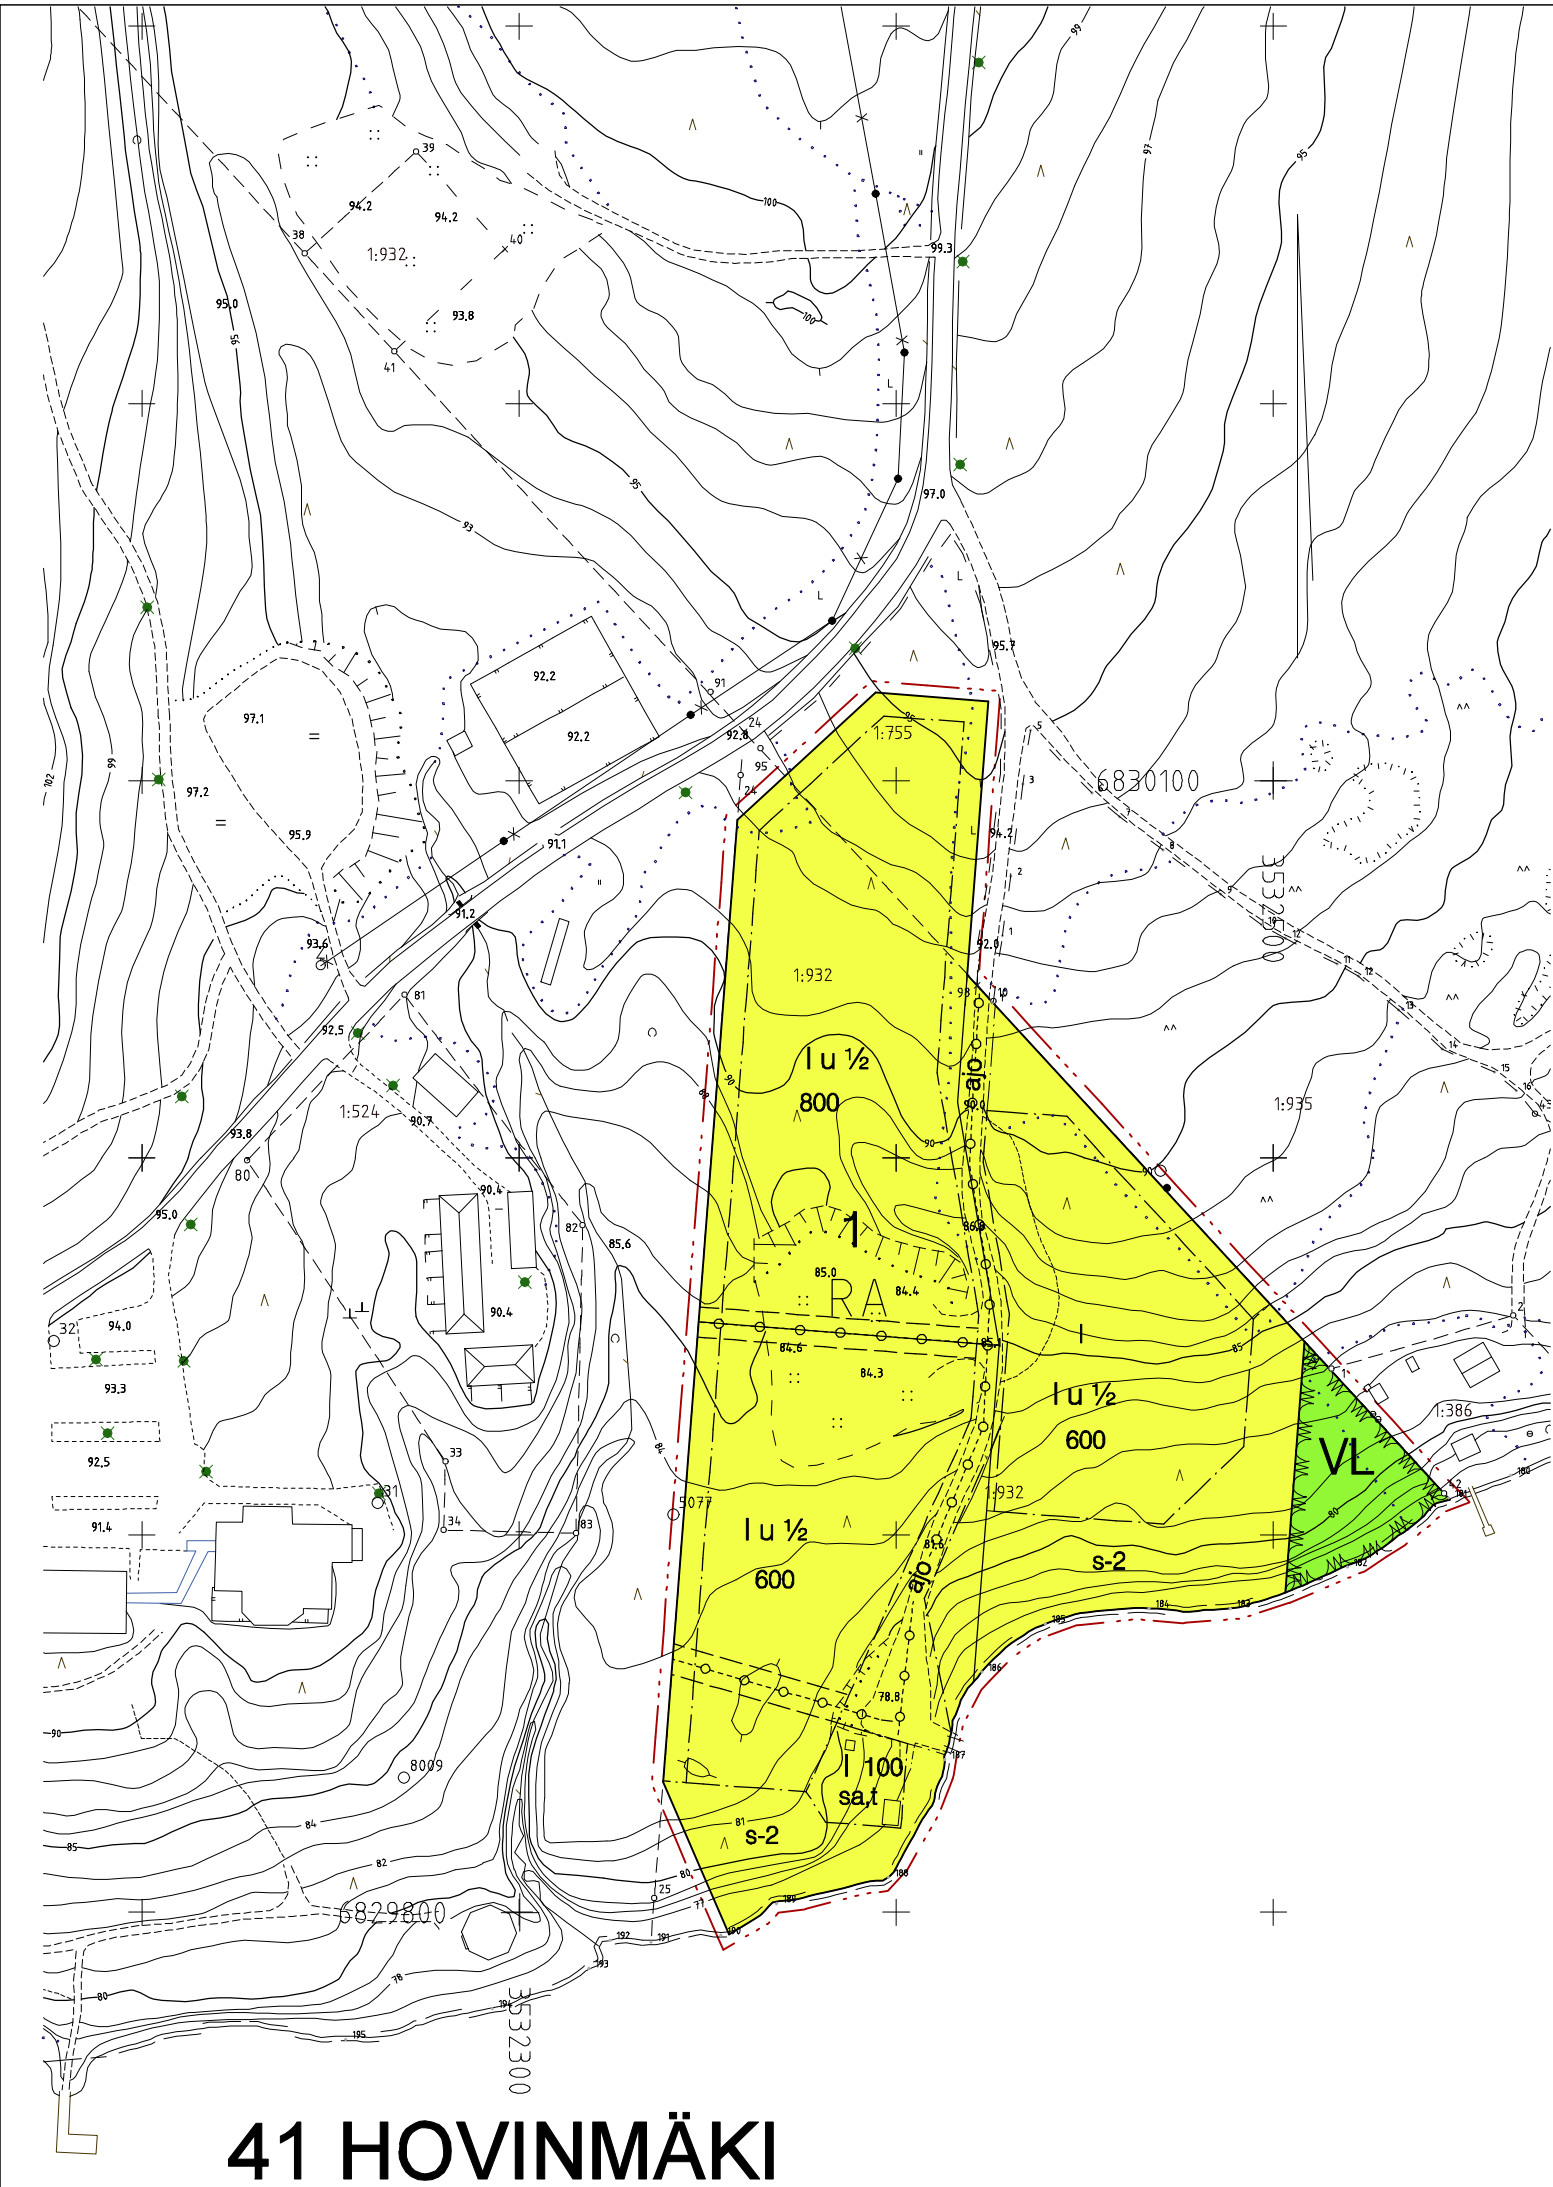

Asemakaavamerkinnot ja -määräykset:

- RA

Loma-asuntojen korttelialue
- VL

Lähivirkistysalue
- 3 m kaava-alueen rajan ulkopuolella oleva viiva.
- Korttelin, korttelinosan ja alueen raja.
- Ohjeellinen tontin raja.
- 41

Kaupunginosan numero.
- HOV

Kaupunginosan nimi.
- 1

Korttelin numero.
- I

Roomalainen numero osoittaa rakennusten suurimman sallitun kerrosluvun.
- I u 1/2

Murtoluku roomalaisen numeron jäljessä osoittaa, kuinka suuren osan rakennuksen ylimmän kerroksen alasta ullakon tasalla saa käyttää kerrosalaan laskettavaksi tilaksi.
- 600

Rakennusoikeus kerrosalaneliömetreinä.
- Rakennusala.
- sa, t

Rakennusala, jolle saa sijoittaa saunan talousrakennuksineen.
- s-2

Suojeltava alueen osa. Alueen puusto ja maastomuodot tulee säilyttää siten, että maiseman luonne ei muutu.
- ajo

Ajoyhteys.
- Sijainniltaan ohjeellinen maanalaista johtoa varten varattu alueen osa.

Yleismääräykset:

Autopaikkamääräykset:

Autopaikkoja on varattava toiminnan edellyttämä riittävä määrä, kuitenkin vähintään 2 kpl/loma-asunto. Ajoväylät ja paikat on suunniteltava ja rakennettava ilman maastoa muuttavia isoja leikkauksia ja pengertäyttiä

Ympäristömääräykset:

Alueen pinta- ja perusvesien johtaminen sekä jätehuolto on järjestettävä niin, että siitä ei aiheudu haittaa pohja- ja pintavesille tai muullekaan ympäristölle.

Alue on suunniteltava, rakennettava ja ylläpidettävä niin, että sen ranta- ja metsämaiseman yleisnäkymä sopeutuu ympäristöön.

Tälle asemakaava-alueelle laaditaan erillinen sitova tonttijako.

MIKKELI			ASEMAKAAVA 1:2000	
Asemakaava koskee: Mikkelin kaupungin Anttolankylän tiloja 1:932 Anttola ja 1:755 Kulmala			Asemakaavalla muodostuu: 41. kaupunginosan (Hovinmäki) kortteli 1 ja virkistysaluetta.	
KAAVOITUSALOITE . .2002 . .2002				
POHJAKARTTA TÄYTTÄÄ ASETUKSEN N:O 1284/23.12.1999 VAATIMUKSET MIKKELI 10. 12. 2002 AP: KAUPUNGINGEODEETTI MATTI LEHTINEN			KAUPUNGINVALTUUSTO . .2002 MIKKELI . .2002 HALLINTOJOHTAJA	
MIKKELIN KAUPUNKI TEKNINEN TOIMI KAAVOITUS		MUUTOS 3. 3.2003 MUUTOS MUUTOS	KAUPUNGINHALLITUS HYVÄKSYNYT KAUPUNGINVALTUUSTO HYVÄKSYNYT 17.3.2003	
LAAT. PR	PIIRT. JK	TARK.		
MIKKELI 10.12. 2002			LAINVOIMAINEN . .2002	NUMERO
KAAVOITUSPÄÄLLIKKO PERTTIRÄSÄNEN			PIIRRETTY AJANTASAKARTALLE . .2002 HAKEMISTOKARTALLE . .2002	792 LIITE 2