


# KUOPIO TETRIJÄRVEN OSAYLEISKAAVA

## OSAYLEISKAAVA

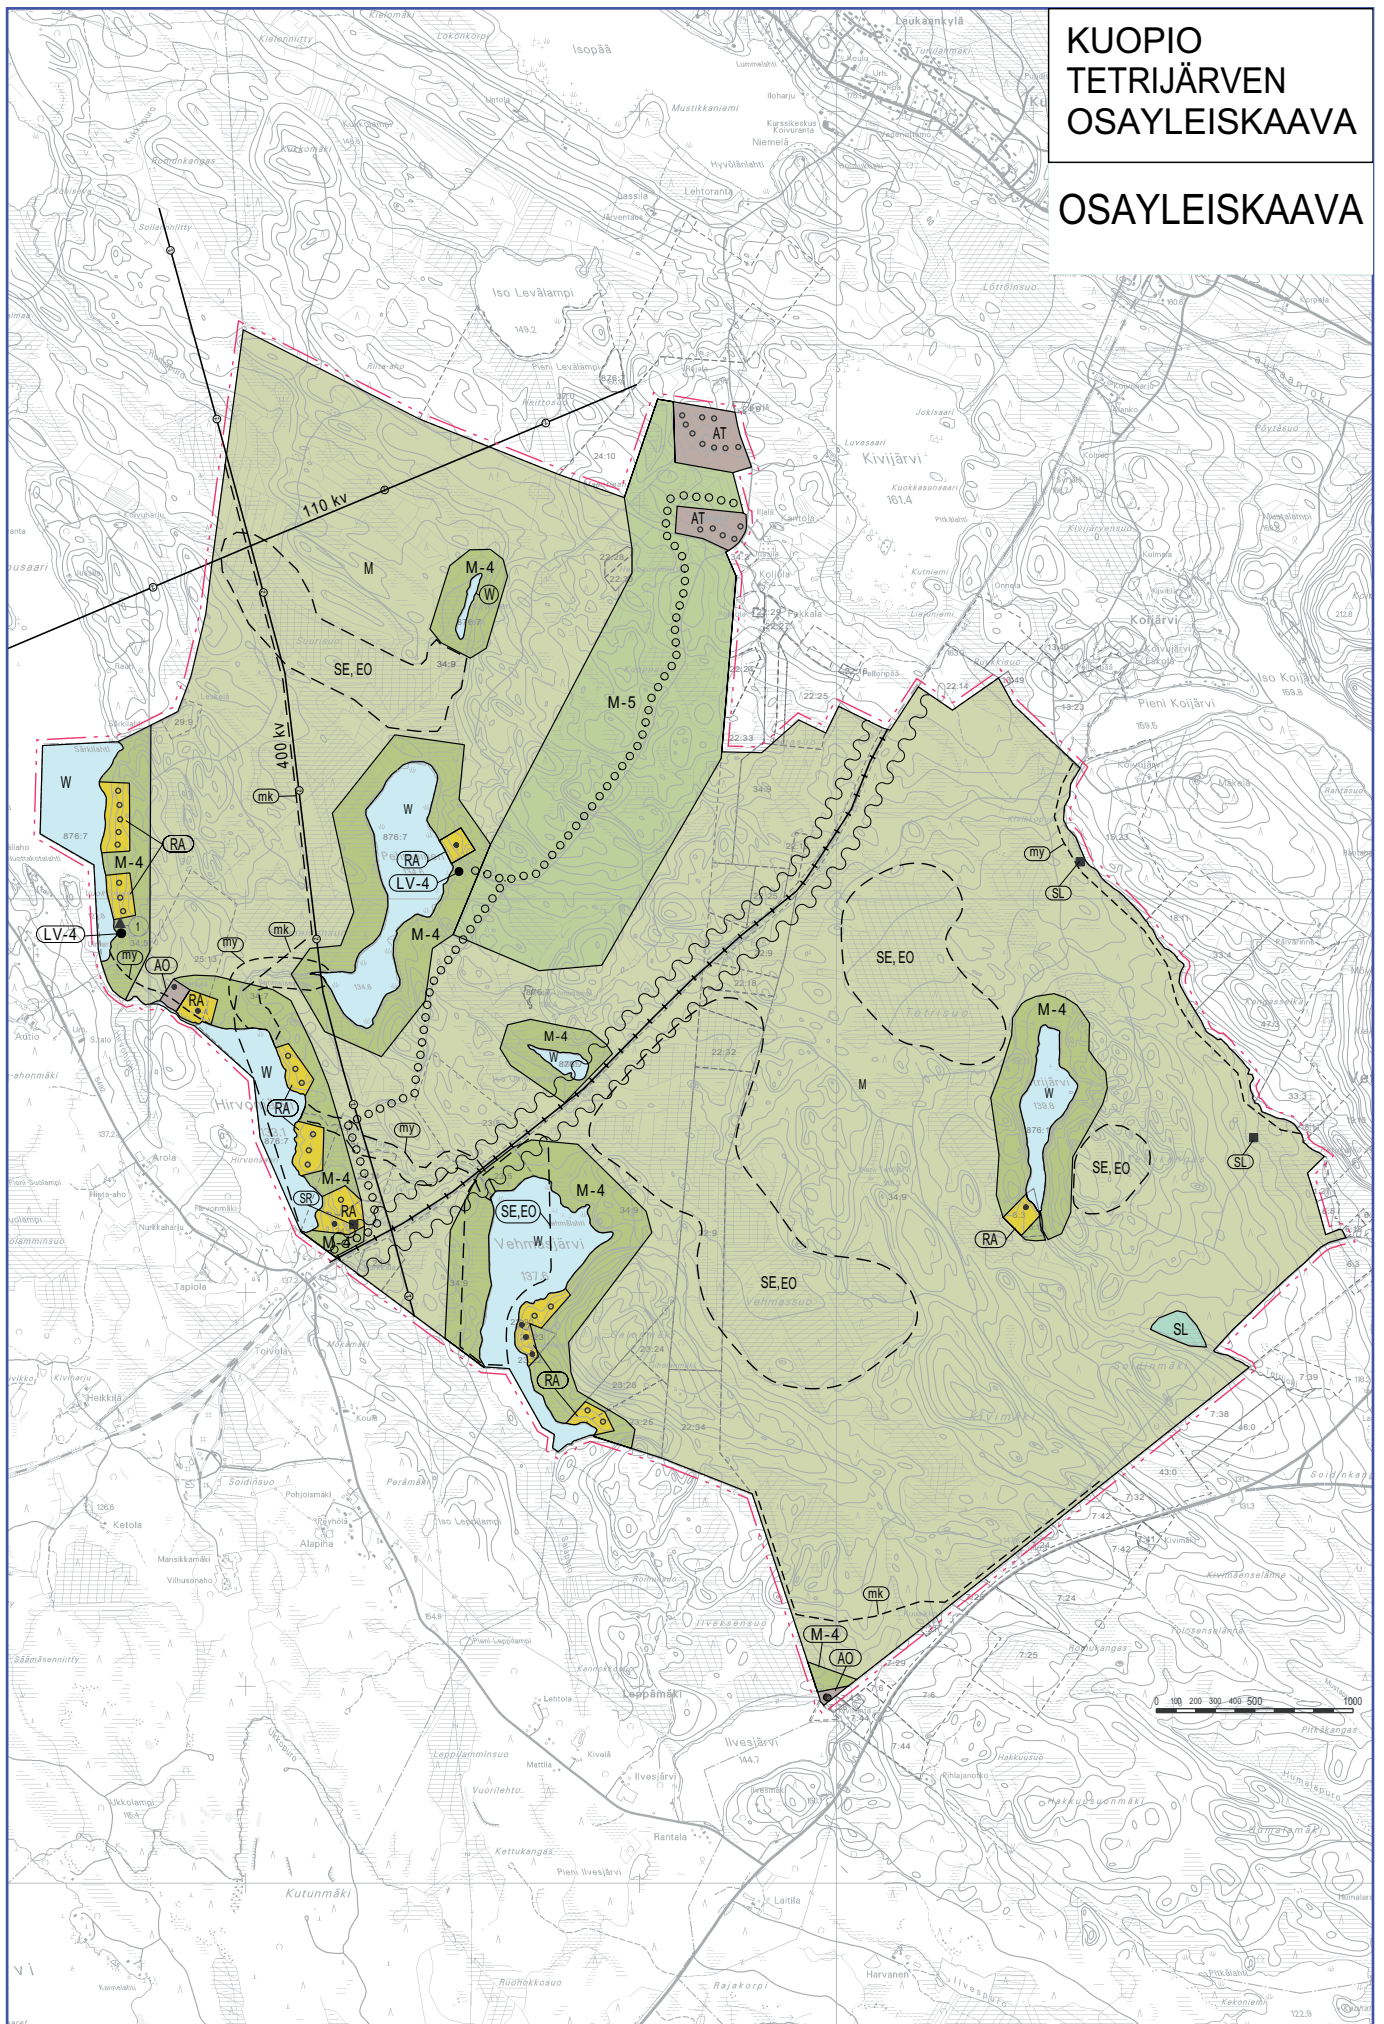

# OSAYLEISKAAVA

Tähän kaavakarttaan liittyy selostus

|                                                                              |   |   |                                                                                  |
|------------------------------------------------------------------------------|---|---|----------------------------------------------------------------------------------|
| Tarkistus 23.3.2009                                                          |   |   |                                                                                  |
| KUOPIOIN KAUPUNKI<br>TEKINEN VIRASTO<br>KAAVOITUSOSASTO / YLEISKAAVATOIMISTO |   |  <b>Finnish Consulting Group</b><br>Infra ja ympäristö |                                                                                  |
| TETRIJÄRVEN OSAYLEISKAAVA                                                    |   | <br>Timo Leskin<br>DI, aluepäällikkö                   |                                                                                  |
| HYV.                                                                         | <br>Yleiskaava-arkkitehti | SUUNN. TL/HH<br>PIIRIT. LS/PJ<br>PVM. 17.9.2008                                                                                             | ARKISTO. U:\Maankäyt4.Yleiskaavat\työ\hankkeet\99905<br>SUHDE<br>TYÖNUMERO 99905 |