



MUUTETTAVA ASEMAKAAVA

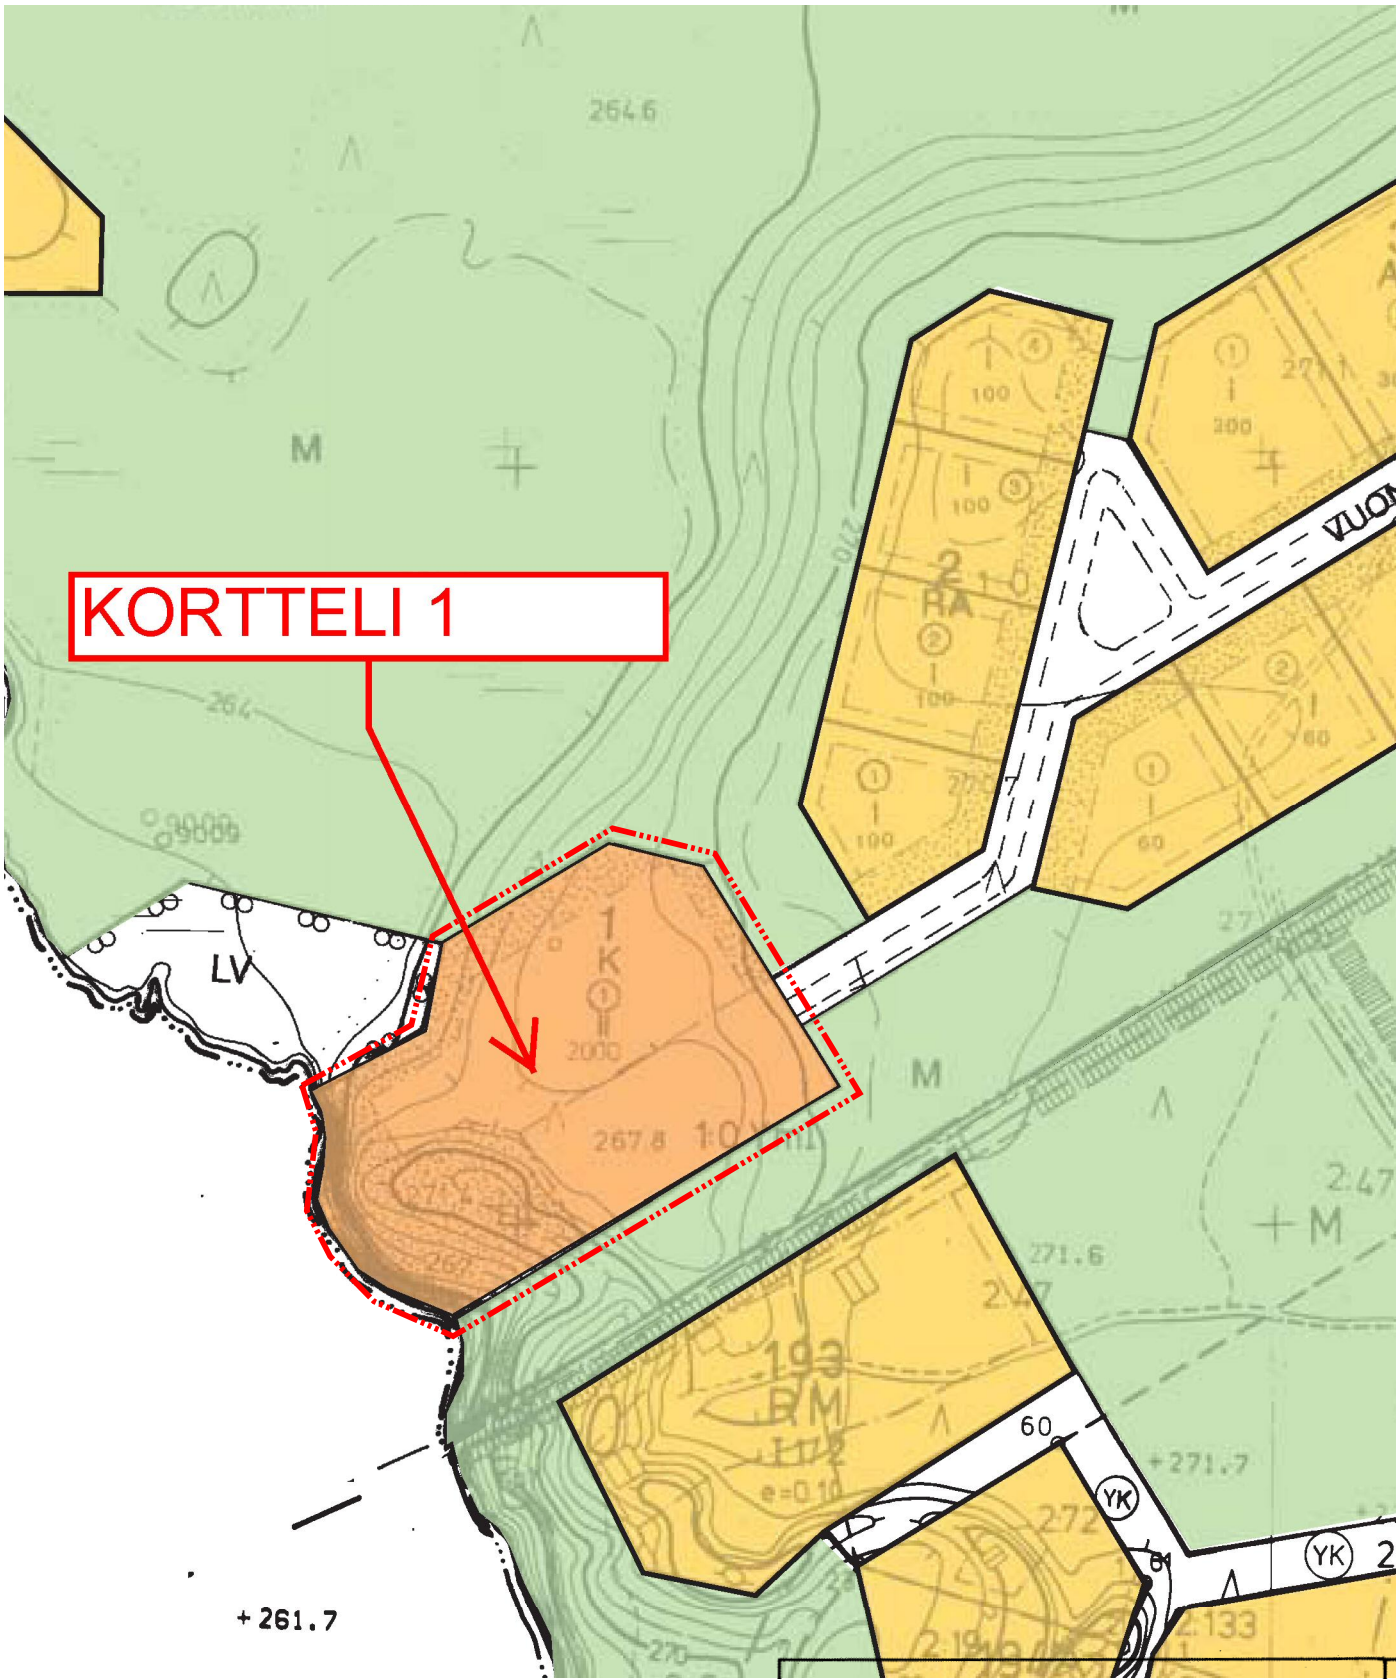

Kartan laatija **FINNMAP OY**
Täydennyskartoitus 1990
Ilmakuvaus 8.06.1990
Kartta hyväksytty 17.12.1990
Pentti Hoppu
PENTTI HOPPU

Kaavoituksen pohjakartta 1:2000
Mittausluokka 2
Kunta ENONTEKIÖ
Kylä VUONTISJÄRVI
Lääni LAPPI

ASEMAKAAVAN MUUTOS

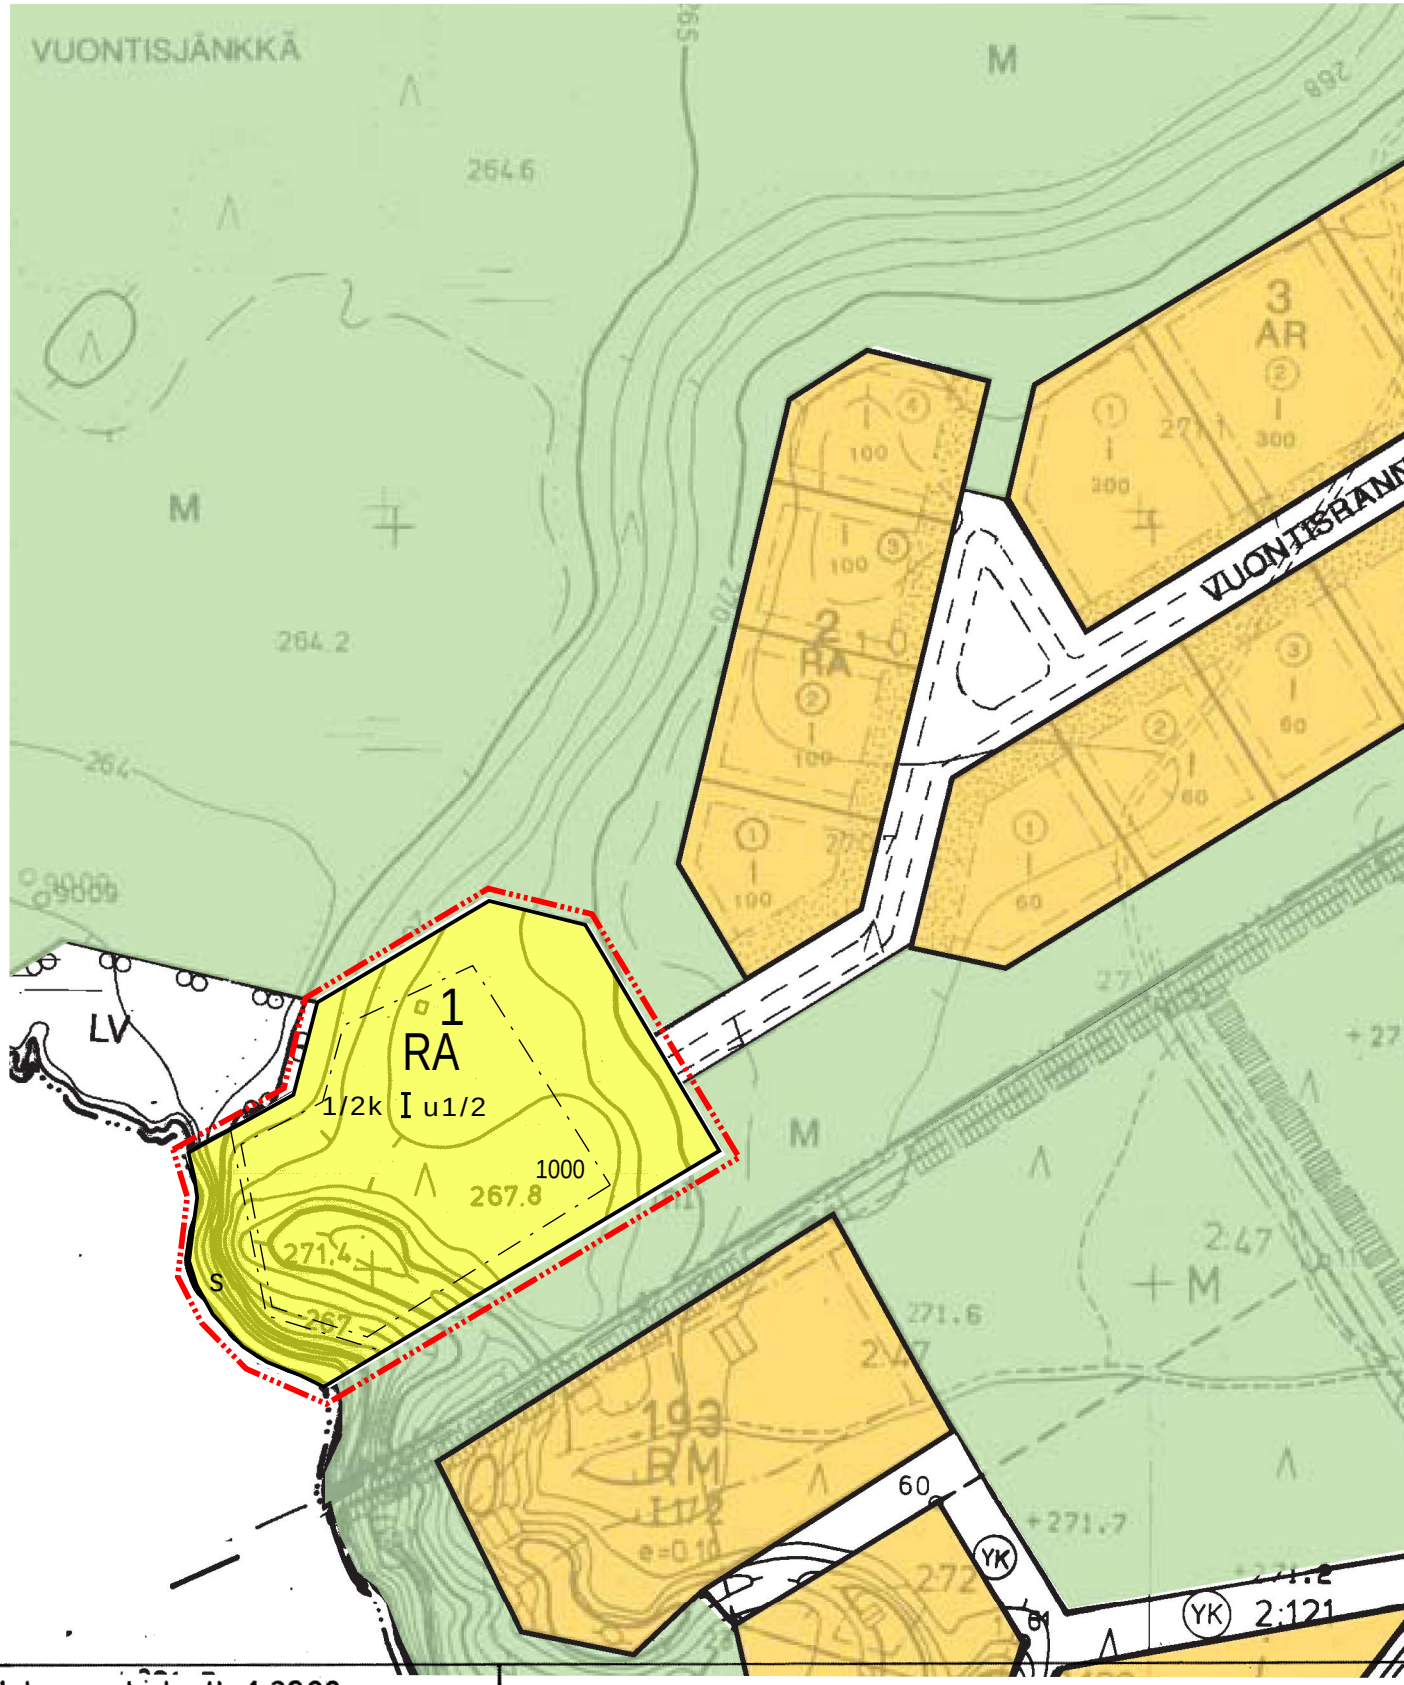

Kartan laatija **FINNMAP OY**
Ilmakuvaus 8.06.1990
Kartoitus 1990
Kartoitusmenetelmä
STEREO KARTOITUS
Kartta hyväksytty 17.12.1990
Koordinaattijärjestelmä **kkj**
Korkeusjärjestelmä **N 60**
Alkuperäispiirrokset **k, r + p**
Pentti Hoppu
PENTTI HOPPU



ENONTEKIÖ
Hommakankaan asemakaavan muutos
Kortteli 1

ASEMAKAAVAMERKINTÖJEN SELITYS:

- RA** Loma-asuntojen korttelialue.
- 3 m kaava-alueen rajan ulkopuolella oleva viiva.
- Korttelin, kortteliosan ja alueen raja.
- Osa-alueen raja.
- 1** Korttelin numero.
- 1000 Rakennusoikeus kerrosalaneliömetreinä.
- I** Roomalainen numero osoittaa rakennusten, rakennuksen tai sen osan suurimman sallitun kerrosluvun.
- 1/2k I** Murtoluku roomalaisen numeron edessä osoittaa, kuinka suuren osan rakennuksen suurimman kerroksen alasta saa kellarikerroksessa käyttää kerrosalaan luettavaksi tilaksi.
- I u1/2** Murtoluku roomalaisen numeron jäljessä osoittaa, kuinka suuren osan rakennuksen suurimman kerroksen alasta ullakon tasolla saa käyttää kerrosalaan laskettavaksi tilaksi.
- Rakennusala.
- Suojeltava alueen osa.
Alue säilytettävä luonnontilaisena.

ASEMAKAAVAMÄÄRÄYKSET

Rakennusten pääasiallisena julkisivumateriaalina tulee käyttää puuta.
Rakennuksissa on käytettävä harjakattoa.
Rakennus on perustettava maaston mukaisesti. Pengerriksiä tai leikkauksia ei sallita.
Rakennusten lattiatasojen tulee porrastaa, mikäli rakennusten perustaminen muuten edellyttäisi maanpinnan luonnollisen korkeusaseman muuttamista pengertämällä tai leikkaamalla.
Kaikki jätevedet on johdettava yleiseen viemäriin.
Kiinteistön tai rakennuspaikan omistaja tai haltija on velvollinen rakentamaan liittymisjohdon yleiseen viemäriin.

 Ainonkatu 1, 96200 Rovaniemi Puh 016-313365, 0400-391468 tapani.honkanen@seitap.inet.fi	ENONTEKIÖ HOMMAKANKAAN ASEMAKAAVAN MUUTOS KORTTELI 1
PÄIVÄYS: ROVANIEMI 12.05.2014 ALLEKIRJOITUS: TAPANI HONKANEN MAANMITT.TEKN.YKS-282	MITTAKAAVA: 1:2000 KUNNANVALTUUSTO HYVÄKSYNYT 00.00.2014 \$00 ARKISTOM. KORJ. 2.9.2014 TH PIIRT.