


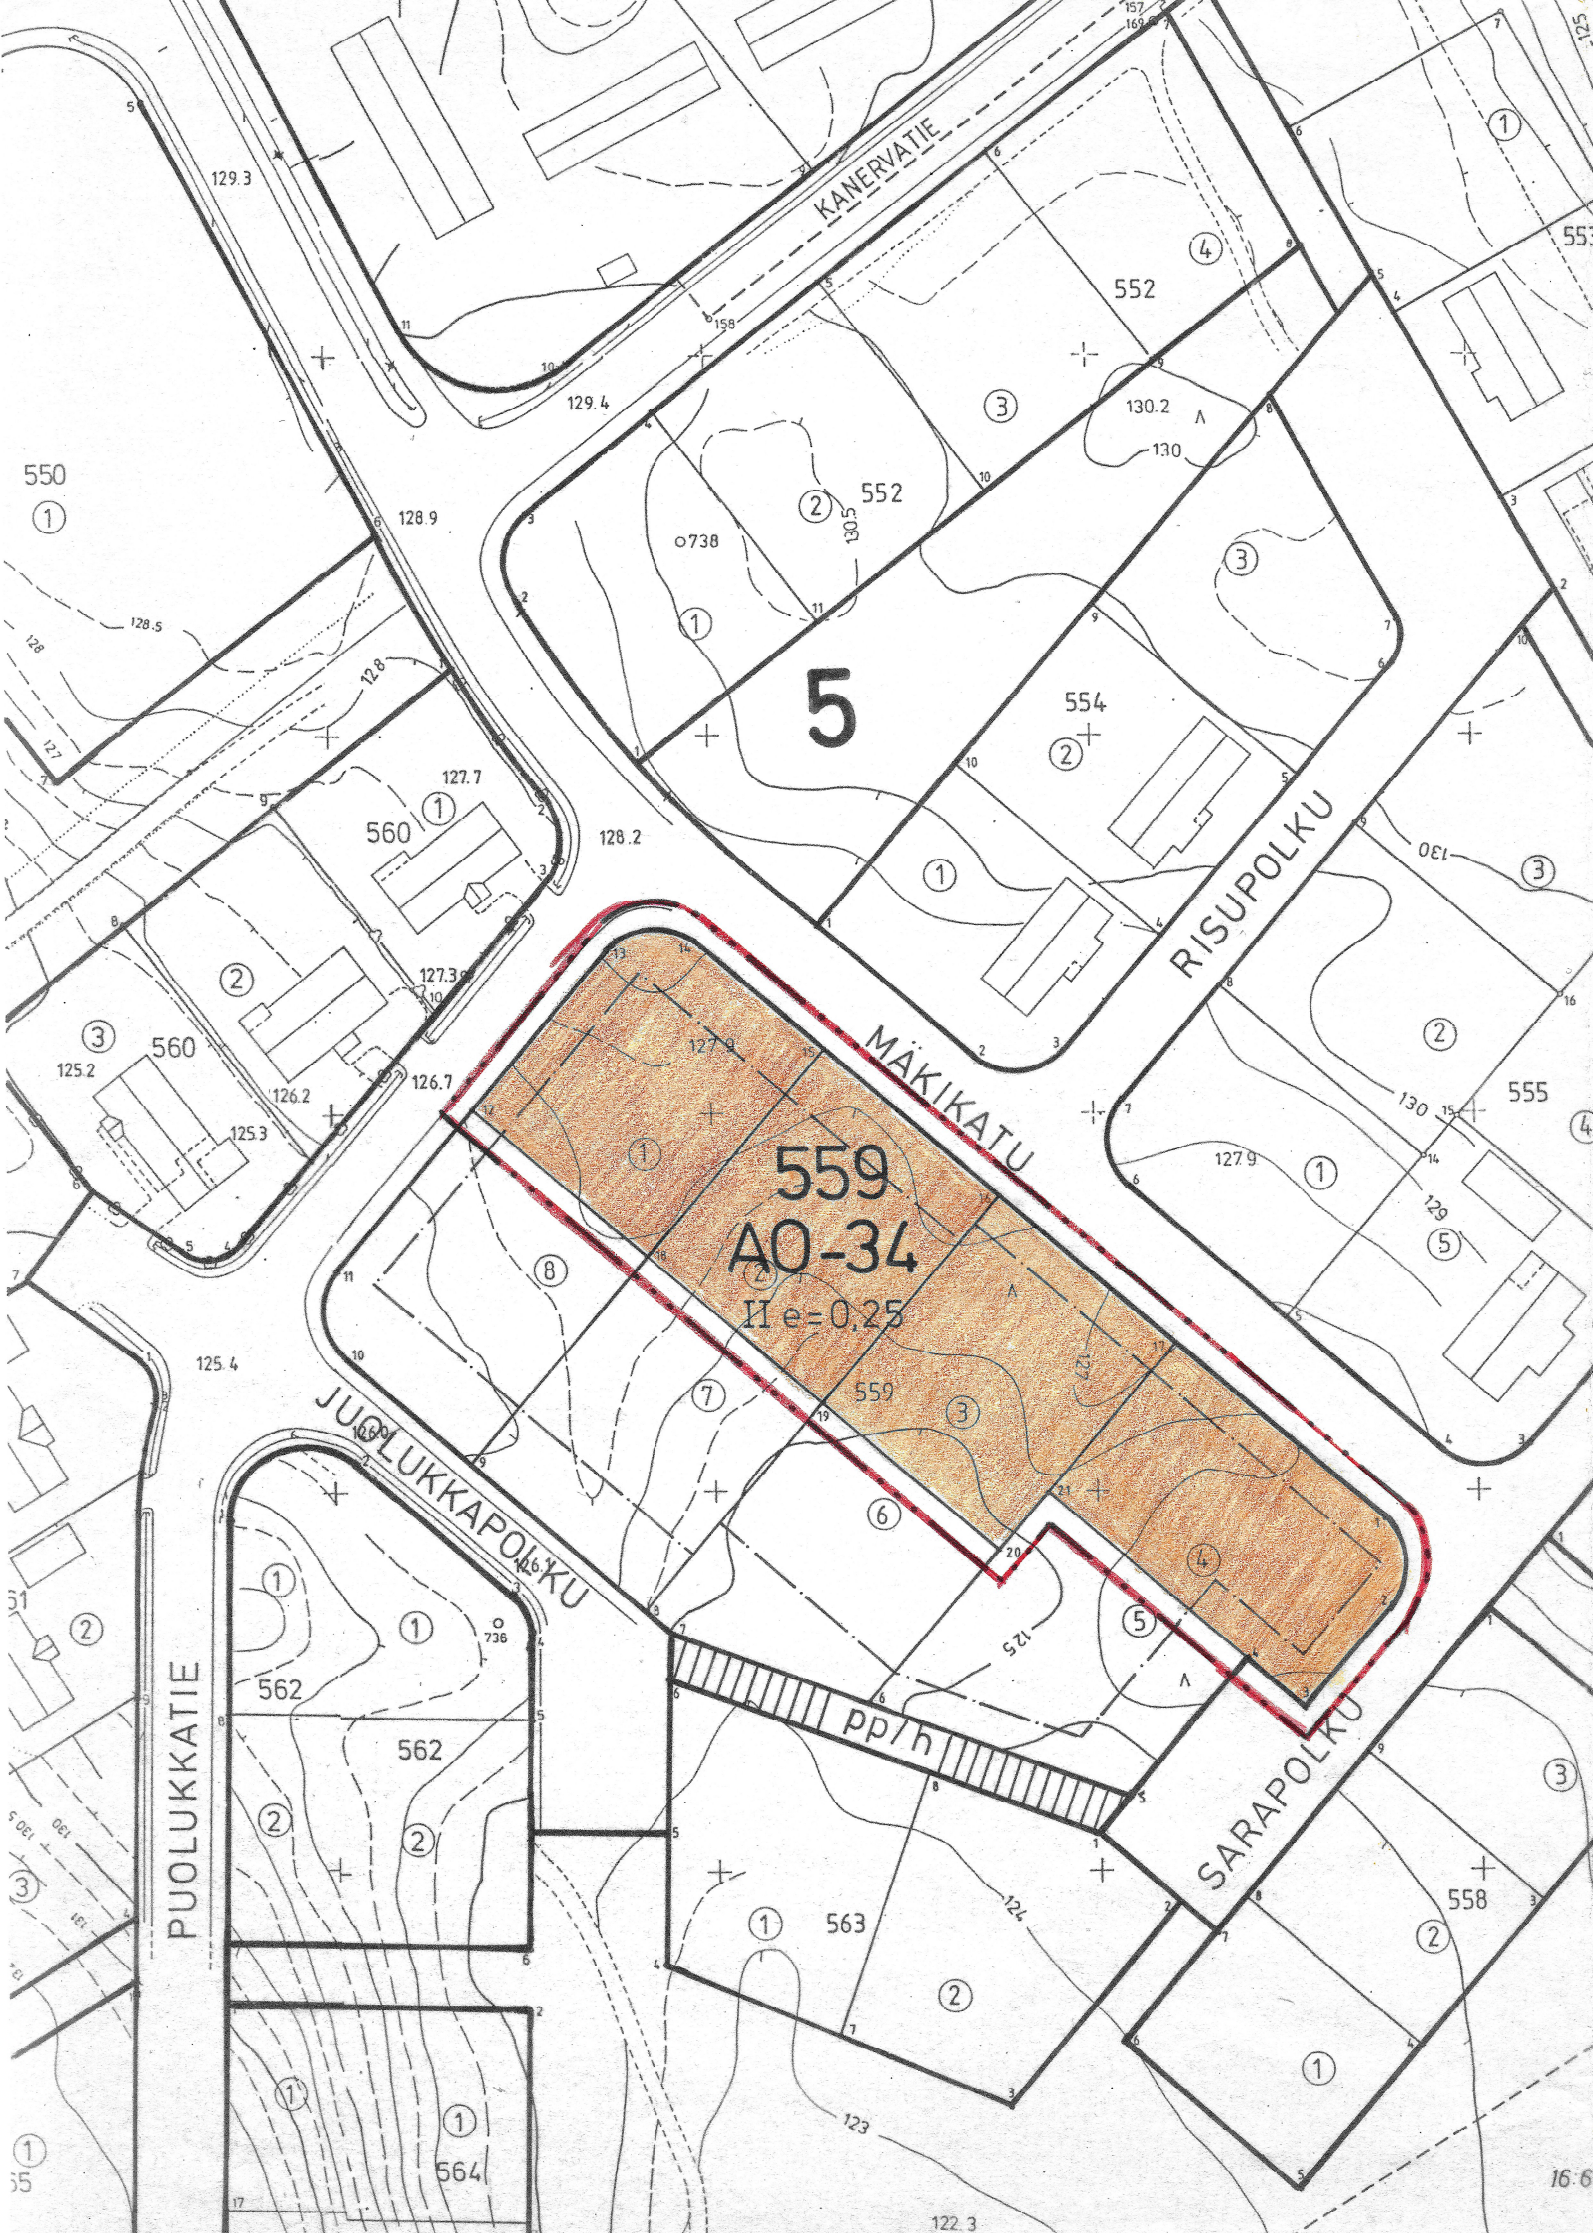

MERKKIEN SELITYKSET JA ASEMAKAAVAMÄÄRÄYKSET:

-  3 m sen kaava-alueen ulkopuolella oleva viiva, jota vahvistaminen koskee.
- 5**
559 Kaupunginosan numero.
Korttelin numero.
- II** Roomalainen numero osoittaa rakennusten, rakennuksen tai sen osan suurimman sallitun kerrosluvun.
- e=0,25** Tehokkuusluku eli kerrosalan suhde tontin pinta-alaan.
-  Rakennusala.
- AO-34** Erillispientalojen korttelialue.
Rakentamattomat tontinosat, joita ei käytetä kulkuteinä eikä pysäköintiin ja jotka eivät ole säilyneet pääasiassa luonnontilassa, on istutettava yhtenäisesti. Tontille tulee varata 2 autopaikkaa asuntoa kohti.

SUONENJOKI

5 . kaupunginosa

Asemakaavan muutos koskee: osaa korttelia 559

Asemakaavan muutoksella muodostuu: osa korttelista 559

Kaupunginvaltuusto on kokouksessaan 20.6 .1988 §:n 76 kohdalla hyväksynyt tämän asemakaava muutoksen.
Suonenjoki . . .198
Virallisesti:

Vahvistettu lääninhallituksessa . .198


Säilytysnumero 14 /5

SUONENJOEN KAUPUNGIN KAAVOITUS-JA MITTAUSTOIMISTO

Pohjakartta on laadittu 24.6.1982 annetussa kaavoitusmittausasetuksessa säädetyllä tarkkuudella.

Asemakaavan muutos laadittu 14.3.1988

Mittakaava 1:1000

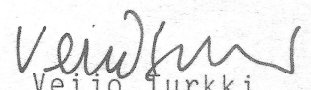Kiinteistöinsinööri 
Veijo Turkki