


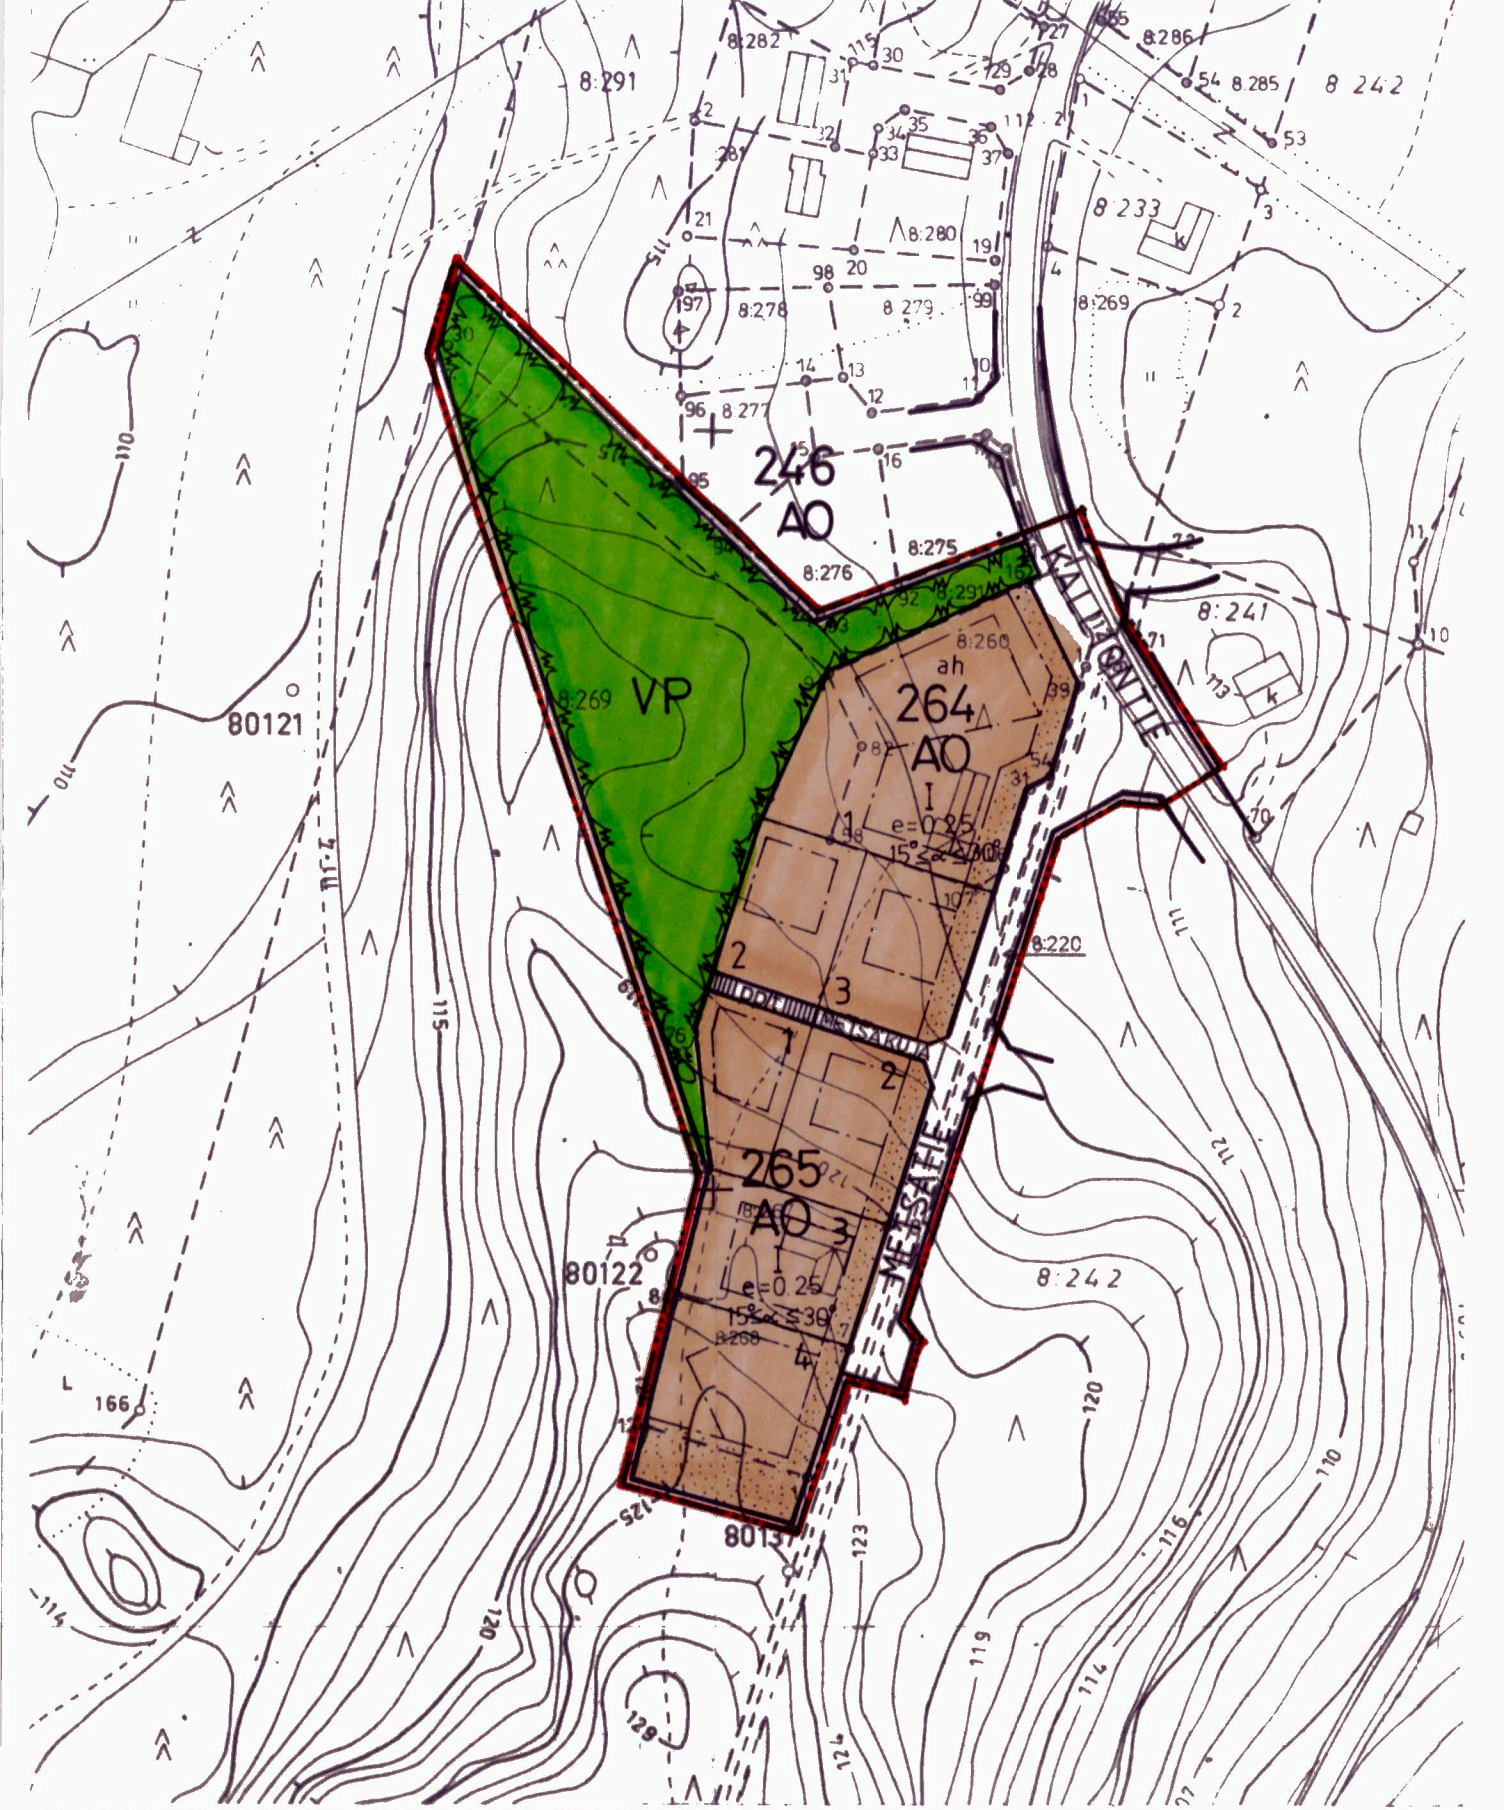

HAUSJÄRVI

OITTI, METSÄTIE

RAKENNUSKAAVAN LAAJENNUS



1:2000

Rakennuskaavan laajennus koskee seuraavia tiloja, tilojen osia ja niistä muodostettuja tiloja: 8:220, 8:242, 8:260, 8:267, 8:268, 8:269 ja 8:291 Hausjärven kunnan Oitin kylässä

Rakennuskaavan laajennuksella muodostuvat korttelit 264 ja 265 sekä rakennuskaavatie- ja virkistysalueet.

RAKENNUSKAAVAMERKINNÄT JA -MÄÄRÄYKSET:

AO	Erillispientalojen korttelialue
VP	Lähivirkistysalue
—	3m sen kaava-alueen ulkopuolella oleva viiva, jota vahvistaminen koskee
—	Korttelin, korttelinosan ja alueen raja
---	Eri kaavamääräysten alaisten alueenosien välinen raja
- - -	Ohjeellinen eri kaavamääräysten alaisten alueenosien välinen raja
---	Ohjeellinen rakennuspaikan raja
264	Korttelin numero
2	Rakennuspaikan numero
METSÄTIE	Rakennuskaavatien nimi

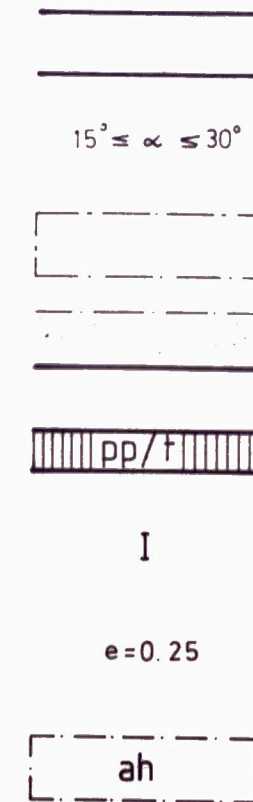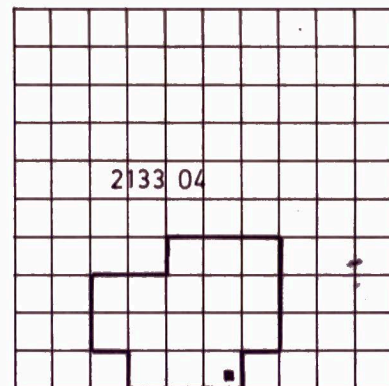

Rakennuskaavatie

Kattokaltevuus

Rakennusala

Istutettava alueen osa

Jalankululle ja polkupyöräilylle varattu tie, jolla rakennuspaikalle ajo on sallittu

Roomalainen numero osoittaa rakennusten, rakennuksen tai sen osan suurimman sallitun kerrosluvun.

Tehokkuusluku eli kerrosalan suhde rakennuspaikan pinta-alaan.

Rakennusalan osa, jolle saa sijoittaa enintään 250 kerrosneliömetrin autohallin.

Erillismääräykset:

-Rakennusten julkisivujen värin tulee olla vaalea ja katemateriaalin tumma

-Rakennuspaikoilla tulee säilyttää ainakin 1 puu jokaista 100 m² kohti

Tämä rakennuskaavakartta selostuksineen on Hausjärven kunnanvaltuuston päätös N:o 198, § päätöksen mukainen

Vahvistettu päätös N:o 198 Hämeen Lääninhallituksessa

Tämä kartta liittyy Hämeen lääninhallituksen tänään antamaan päätökseen n:o 312/A31
Todistaa Hämeenlinnassa lääninhallituksessa
helmikuun 14 päivänä 1989
tarkastaja *Jouko Leppä*

Hausjärven kunta 27.01.1988 5.2.1988/12.10.1988

Lauri Pouru
Lauri Pouru
DI, kaav.ins.

Todistaa, että tämä kartta on
Lauri Pouru
1988
Hausjärvi 13.12.1988
Virkistys- ja kaavainsinööri
Pentti Hoppu
17.

KAAVITUKSEN POHJAKARTTA 1:2000	KARTAN LAATIJAT HÄMEENLINNAN MAANMITTAUSTOIMISTO
KUNTA HAUSJÄRVI	ILMAKUVAUS 1 1981
KYLÄT OITTI, TORHOLA YM	KARTTOITUS 1:2000 1980-81
LAANI HAME	TN:o 106567
	KARTTOITUSMENETELMÄ
	STEREOKARTTOITUS A-B
	KOORDINAATTIJARJESTELMA KKJ
	KORKEUSJARJESTELMA N-43
	KARTTA HYVÄKSYTTY 17.1.1983
	Pentti Hoppu
	PENTTI HOPPU