


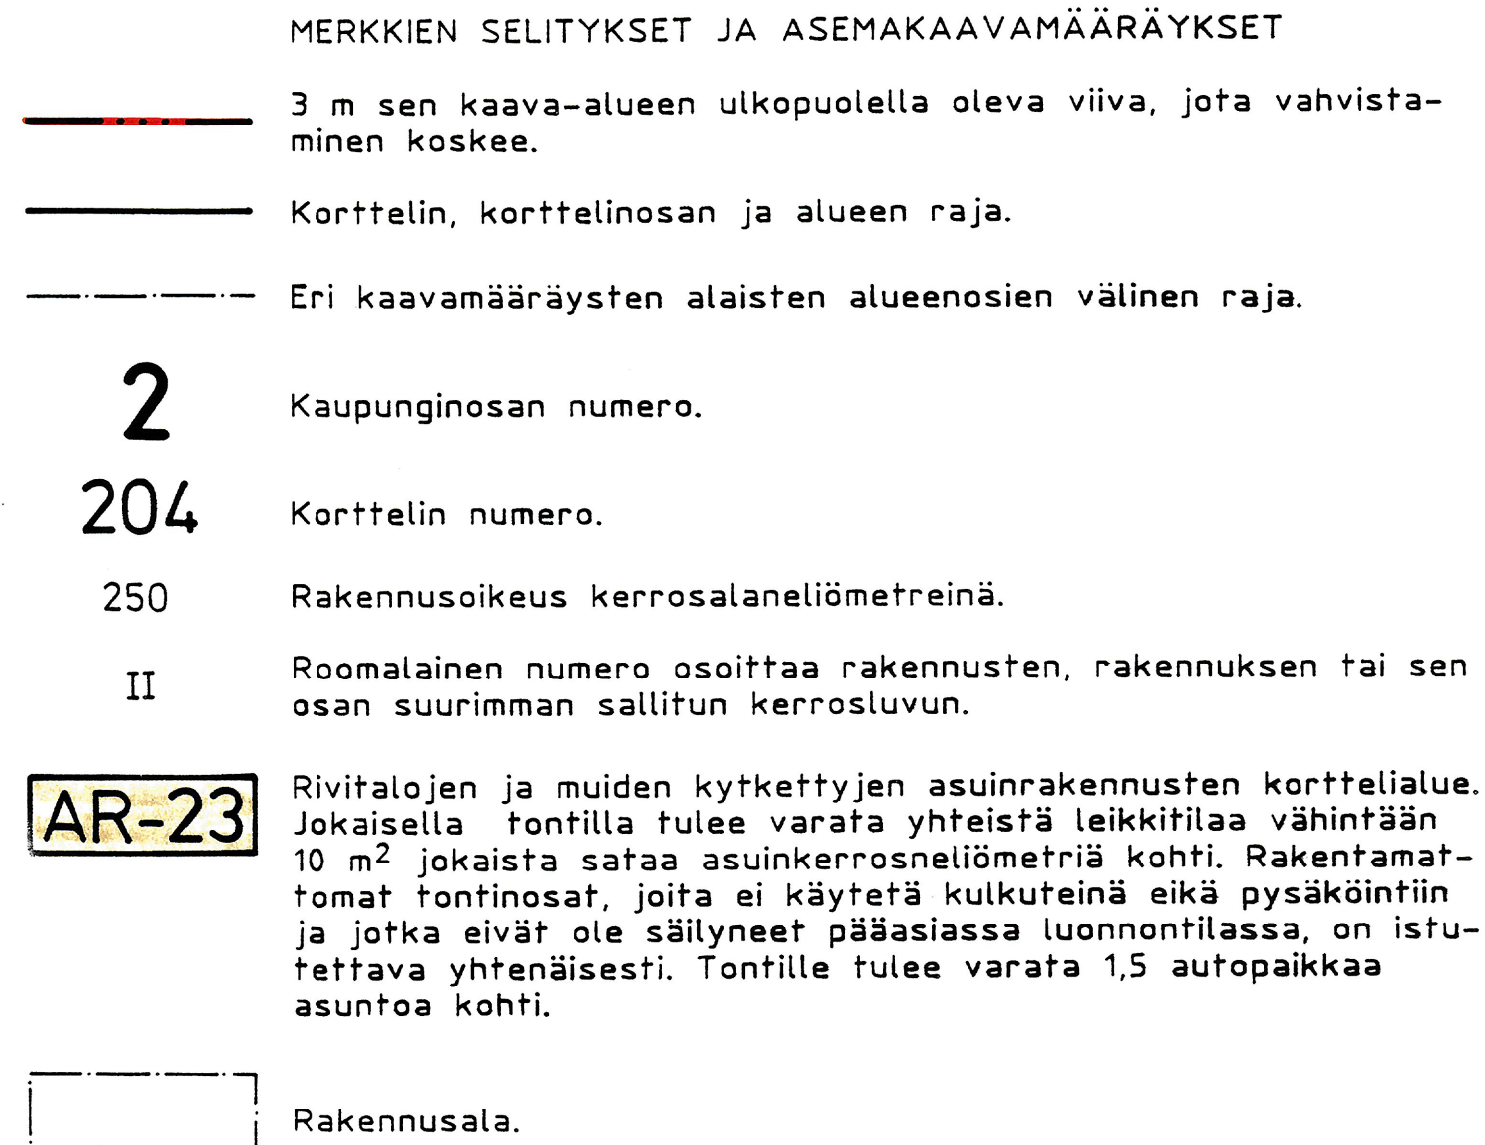

Kaupunginvaltuusto on kokouksessaan 27.8.1990 § 77 kohdalla hyväk- synyt tämän asemakaava muutoksen. Suonenjoki Virallisesti	Vahvistettu lääninhallituksessa Säilytysnumero 14/2
SUONENJOEN KAUPUNGIN KAAVOITUS- JA MITTAUSTOIMISTO Pohjakartta on laadittu 24.6.1982 annetussa kaavoitusmittausasetuksessa säädetyllä tarkkuudella. Asemakaavan muutos laadittu 23.4.1990 Mittakaava 1:1000 Kiinteistöinsinööri  Veijo Turkki	