


Ukko-Lokki Keihässalo

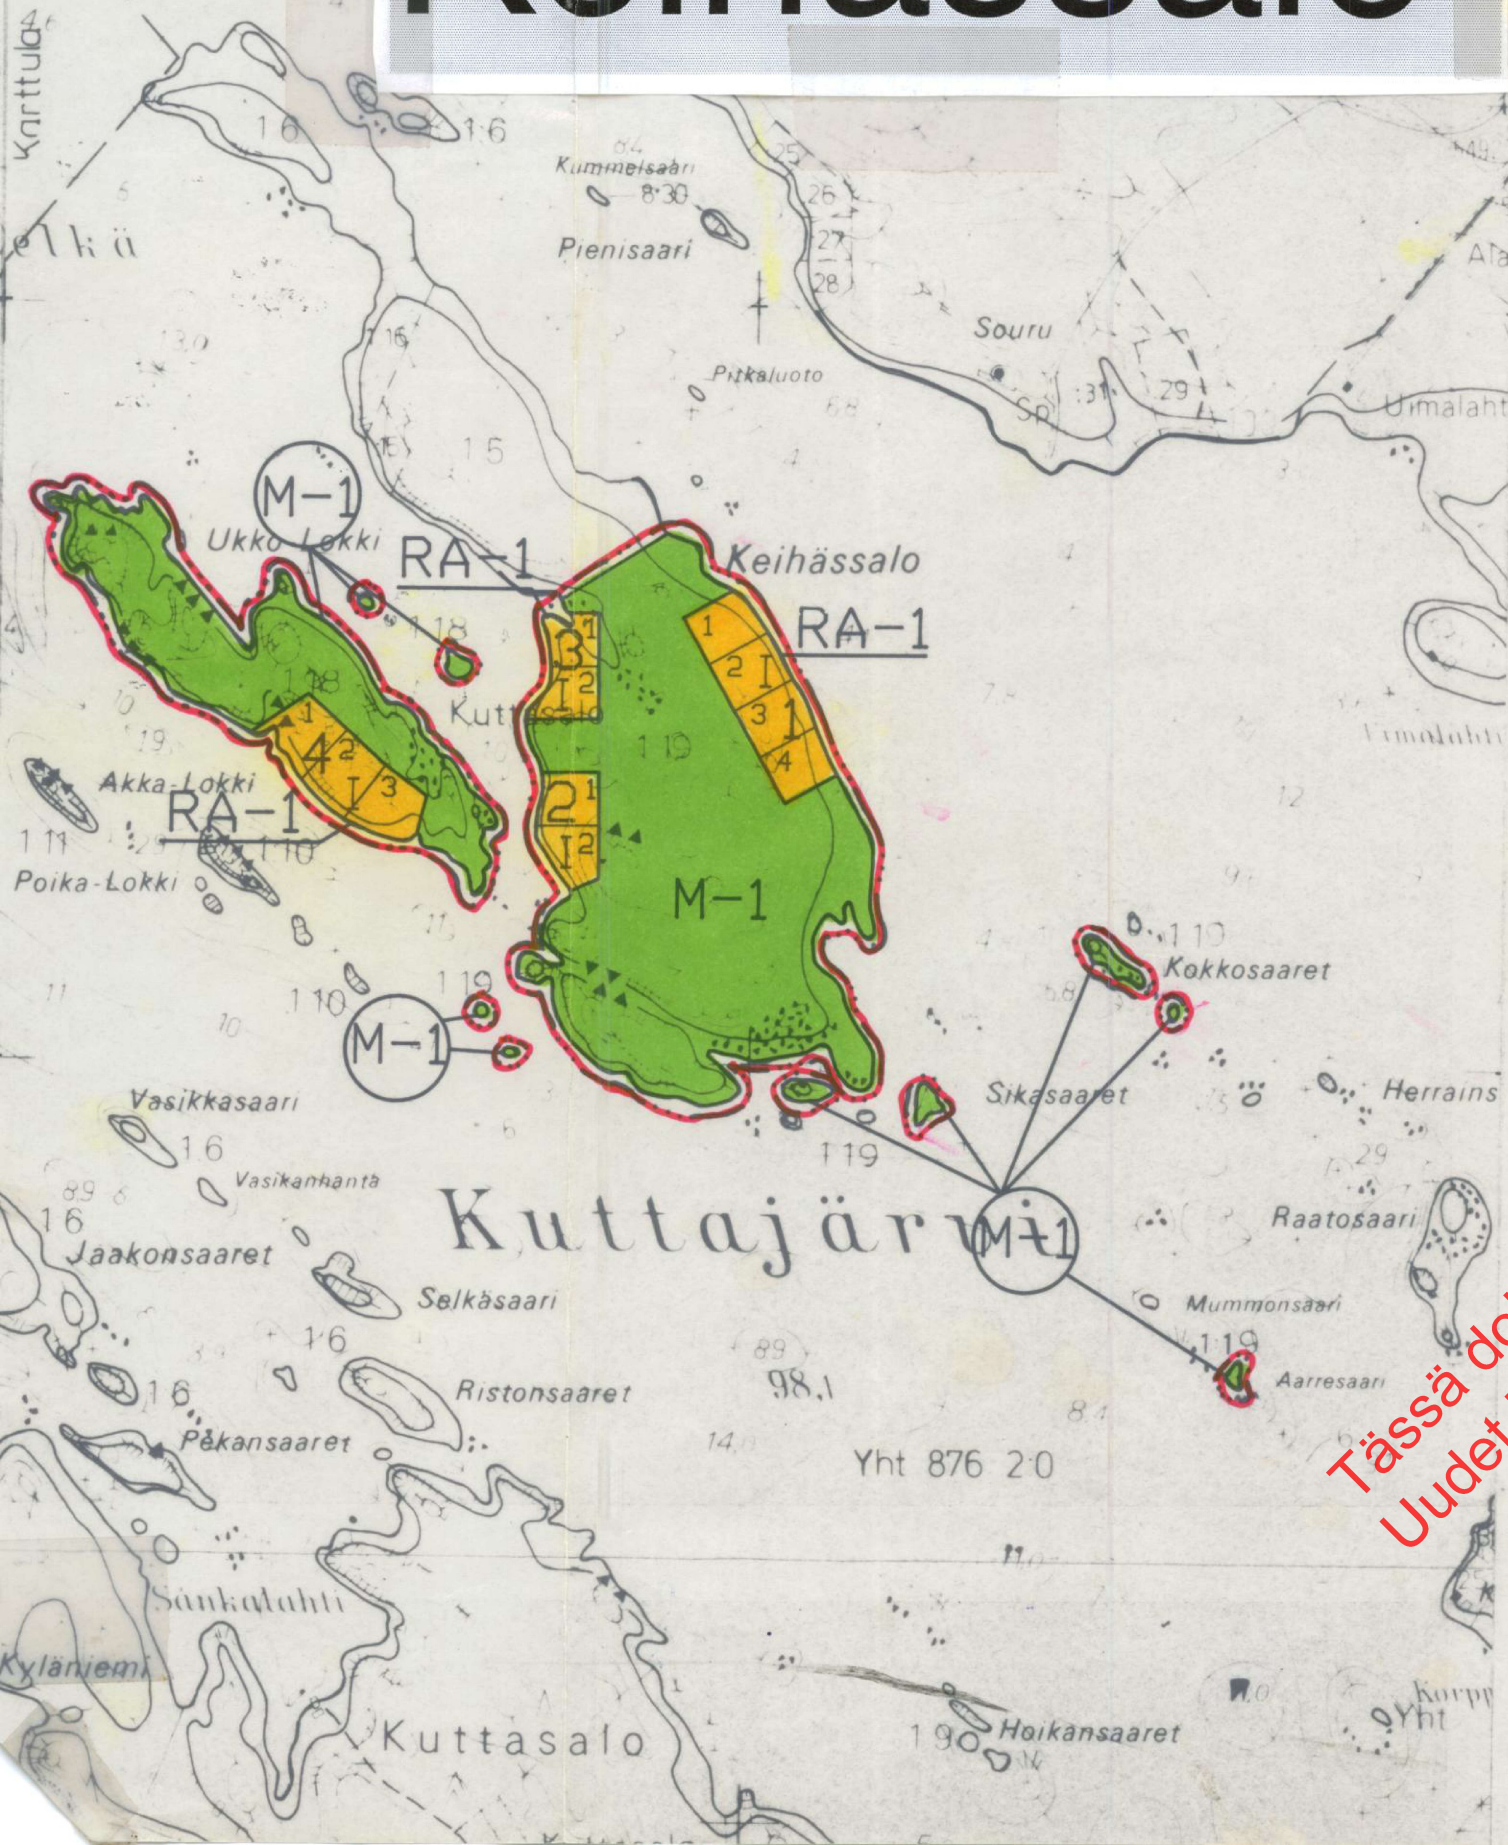

RA-1

M-1

MERKINTÖJEN SELITYKSET JA RANTAKAAVAMÄÄRÄYKSET:

LOMA-ASUNTOALUE.

Rakennuspaikalle saa rakentaa yhteensä neljä erillistä rakennusta, joiden yhteinen kerrosala saa olla enintään 150 k-m². Erillisen saunarakennuksen kerrosala saa olla enintään 25 m².

Rakennuksissa on käytettävä harjakattoja ja katteen tulee olla väriltään tumma.

Rakennuslupa-asiakirjoihin on liitettävä jätevesien käsittelysuunnitelma tarvittavine maa-peräselvityksineen. Vesikäymälä ei saa rakentaa.

Rakennukset on sijoitettava vähintään 25 m päähän rantaviivasta. Erillisen saunan saa sijoittaa 15 m päähän rantaviivasta.

Rakennuspaikkojen rakentamaton osa on säilytettävä luonnonmukaisessa huollitellussa kunnossa.

Rakennuspaikalla on ennen rakennusluvan myöntämistä oltava tai merkittävä paaluilla maaston.

MAA- JA METSÄTALOUSALUE.

Alueelle saa rakentaa ainoastaan maa- ja metsätalouden harjoittamisen kannalta välttämättömiä rakenteita ja laitteita.

Vahvistettavan rantakaava-alueen raja.

Kortteli, korttelinosan ja alueen raja.

Ohjeellinen rakennuspaikan raja.

Korttelin numero.

Rakennuspaikan numero.

Roomalainen numero osoittaa rakennusten, rakennuksen tai sen osan suurimman sallitun kerrosluvun.

Vahvistettu lääninhallituksen päätöksellä no 97 R 15.4.1994
Kuopiossa, 15 päivänä huhti kuuta 19.94

Sylvia Hassinen
Tarkastaja Sylvi Hassinen



KARTTULA—Kuttajärvi Ukkolokki—Keihässalo RANTAKAAVA 1:10 000

RANTAKAAVA UKKO-LOKKI 1:18 JA KEIHÄSSALO 1:19
TILOILLE KARTTULAN KUNNAN KUTTASALON KYLÄSSÄ.

RANTAKAAVALLA MUODOSTUVAT KORTTELIT 1 - 4 JA
RETKEILY- JA VIRKISTYS- SEKÄ MAA- JA METSÄ-
TALOUSALUEET.

Kuopiossa 3 päivänä maaliskuuta 1993

SUUNNITTELUKESKUS OY
Kuopion aluetoimisto

Timo Leskinen
dipl.ins

Kaavaa on muutettu kunnanhallituksen päätöksen mukaisesti.

Kuopiossa 28.9.1993

Timo Leskinen
dipl.ins

Kartta hyväksytty rantakaavan pohjakartaksi huomautuksella, että mitatut etäisyydet ja pinta-alat saattavat peruskartan yleistysasteesta johtuen olla likimääräisiä.


Kuopiossa 23.11.1993

Pekka Päivike
Maanmittausjohtaja

Kunnanvaltuusto on kokouksessaan 12.11.1993 53§:n kohdalla hyväksynyt tämän rantakaavan.

Karttulassa 7.12.1993

Silja Sutinen
Hallintojohtaja

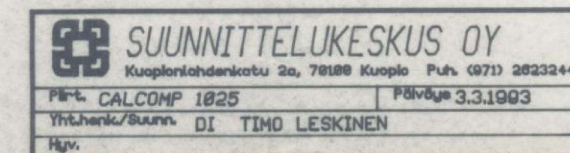

30031