


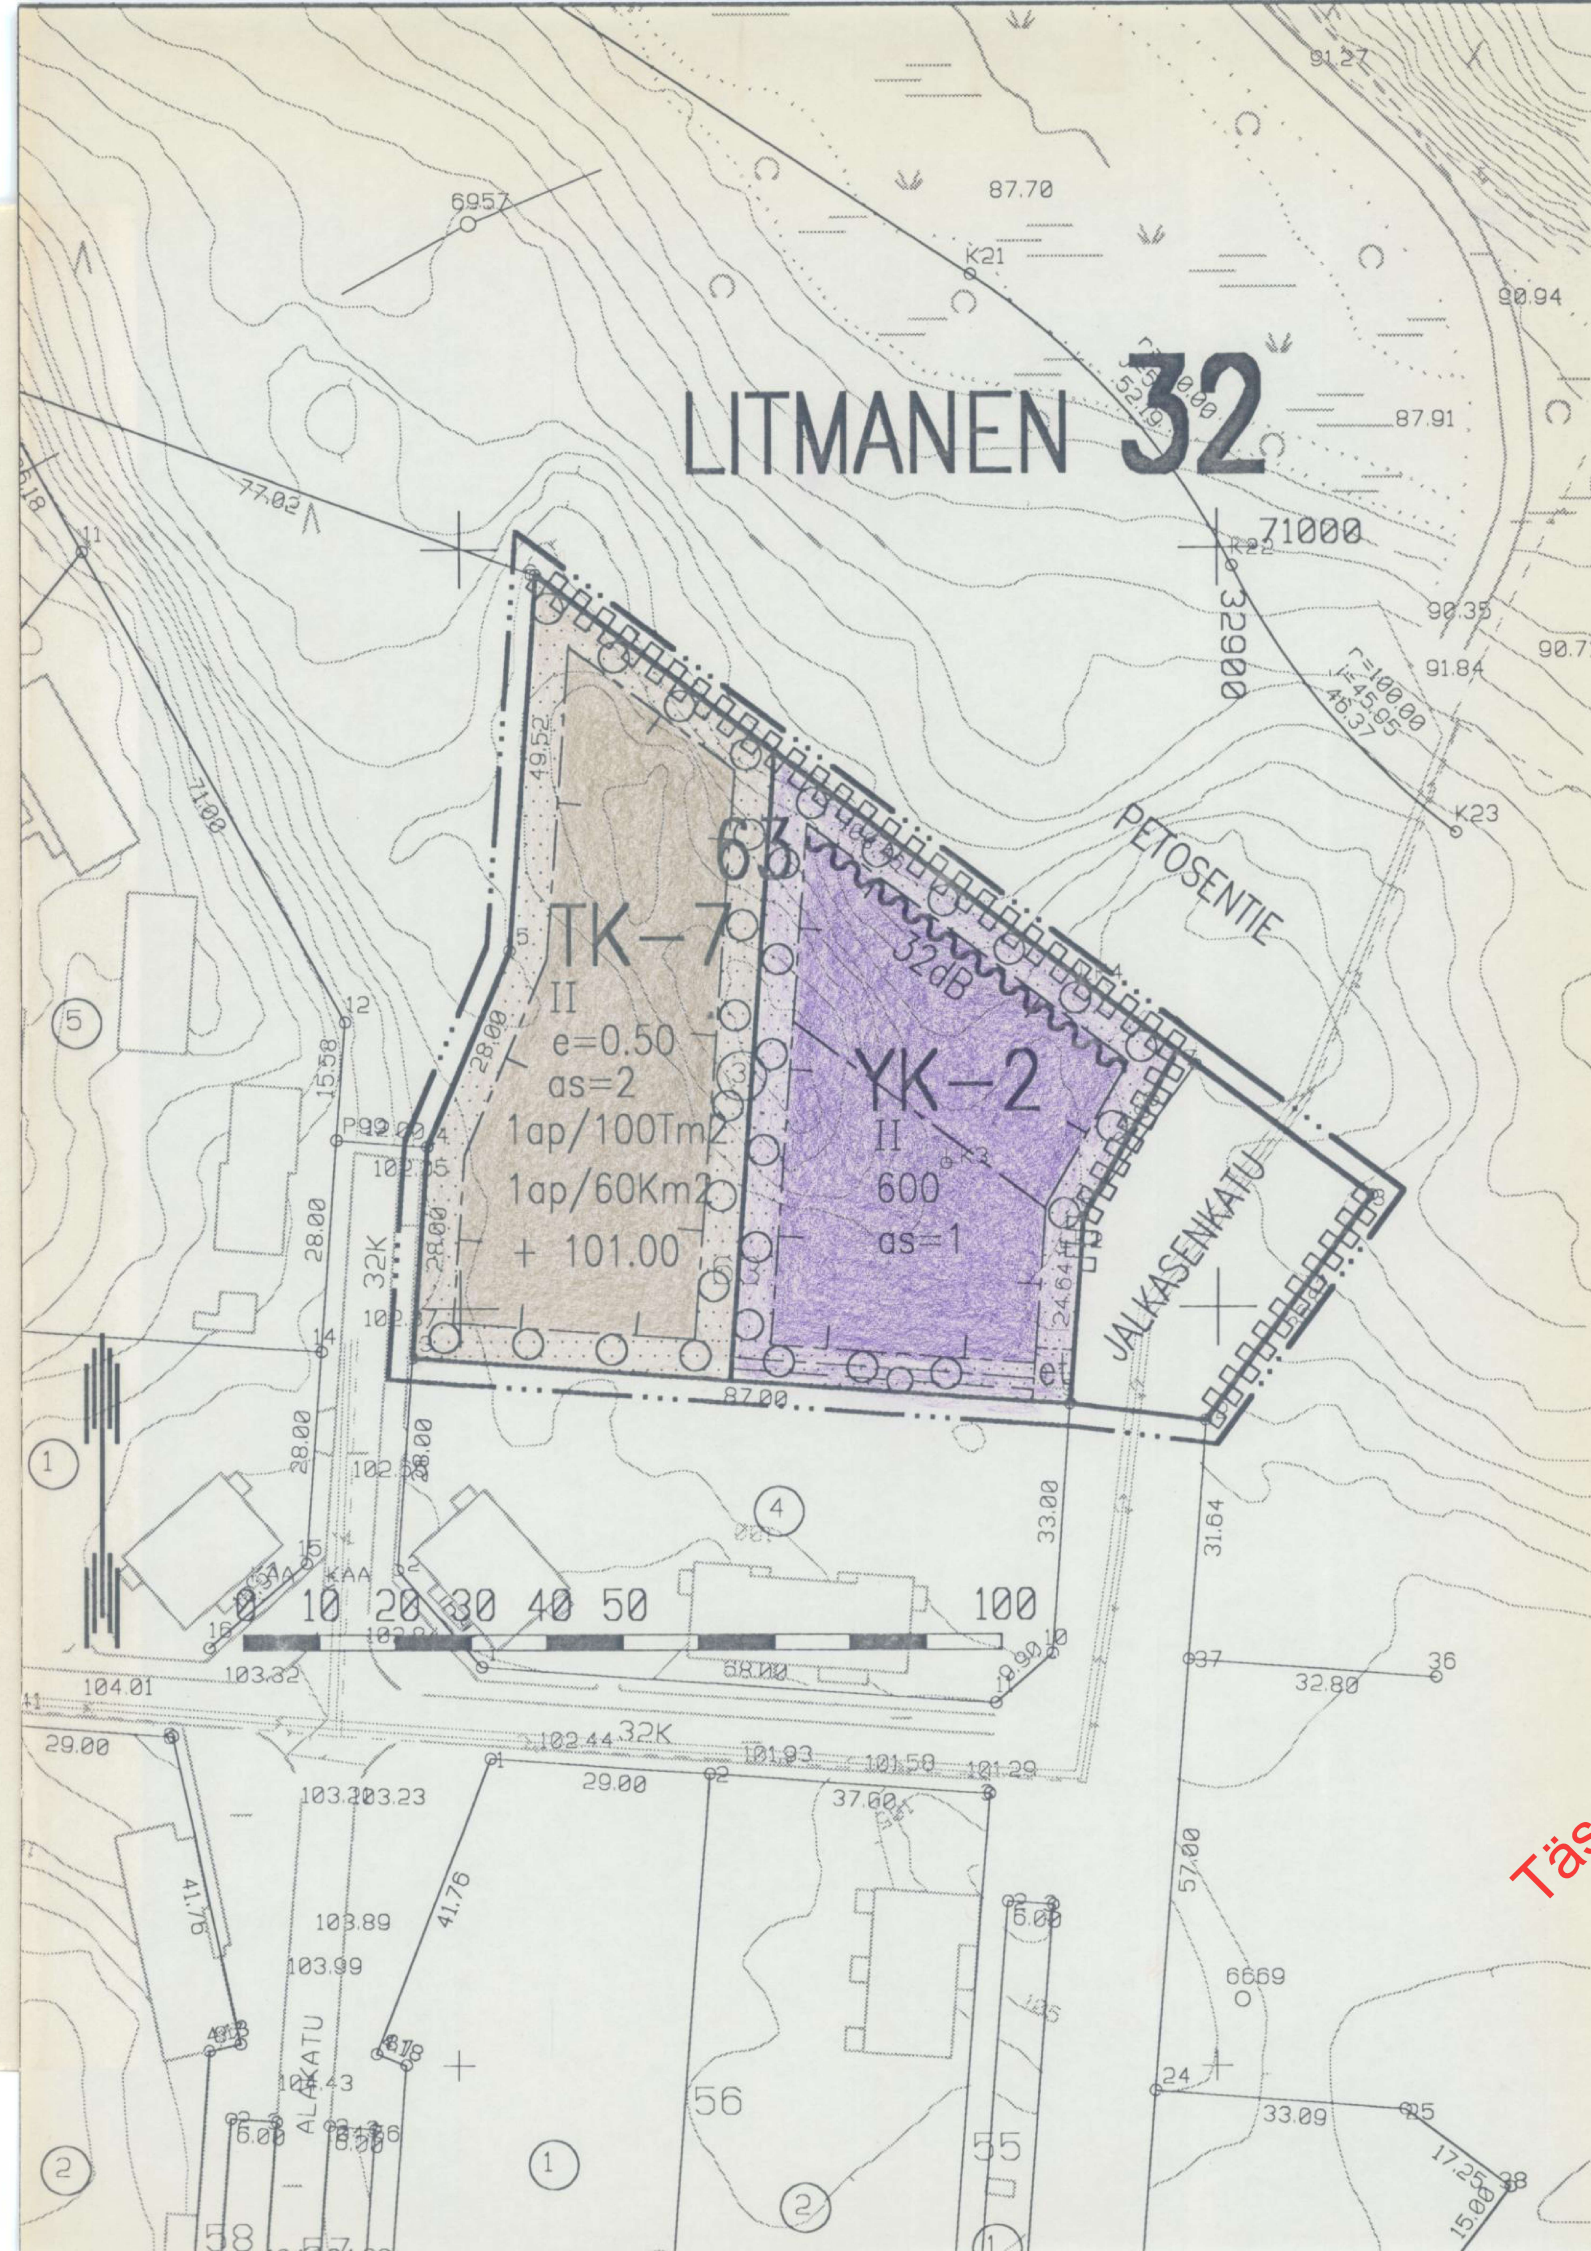

ASEMAKAAVAMERKINNÄT JA -MÄÄRÄYKSET

YK-2

Kirkkojen ja muiden seurakunnallisten rakennusten korttelialue. Autopaikkoja vaaditaan rakennuslautakunnan harkinnan mukaan.

TK-7

Teollisuus-, liike- ja toimistorakennusten korttelialue. Tonttia ei saa käyttää ulkovarastointiin eikä sille saa sijoittaa laitosta, joka aiheuttaa raskasta liikennettä tai joka värinän, melun, pölyn, savun taikka muun saaste-vaikutuksen tai häiriön vuoksi aiheuttaa rasitusta ympäristölle.

3 m sen kaava-alueen ulkopuolella oleva viiva, jota vahvistaminen koskee.

Korttelin, korttelinosan ja alueen raja.

Eri kaavamääräysten alaisten alueenosien välinen raja.

Ohjeellinen eri kaavamääräysten alaisten alueenosien välinen raja.

Ohjeellinen tontin raja.

Kaupunginosan numero.

Kaupunginosan nimi.

Korttelin numero.

Kadun, katuaukion, torin tai puiston nimi.

Tehokkuusluku eli kerrosalan suhde tontin pinta-alaan.

Rakennusoikeus kerrosalaneliömetreinä.

Roomalainen numero osoittaa rakennusten, rakennuksen tai sen osan suurimman sallitun kerrosluvun.

Maanpinnan likimääräinen korkeusasema.

Tontilla sallittujen asuntojen enimmäismäärä.

32
LIT

63


JALKASENKA

e=0.50

II






+101.00

as=1

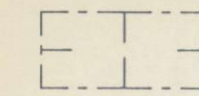

32dB

et

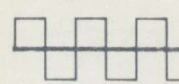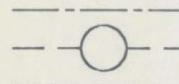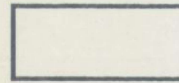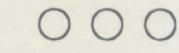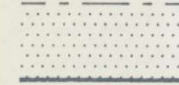

1ap/60Km2

1ap/100Tm2

KUOPIO

Asemakaava muutos koskee:
Kuopion kaupungin
32. kaupunginosan (Litmanen)
korttelin 63 tonttia 3
sekä katualuetta.

Asemakaavan muutoksella muodostuu:
Kuopion kaupungin
32. kaupunginosan (Litmanen)
katualuetta.

MUUTETTU 1.11.1993

hallitus Kaupunginvaltuusto on kokouksessaan 29.11.1993 pöytäkirjan 631 kohdalla hyväksynyt tämän asemakaavan muutoksen.		Hyväksytty RakL 137a §:n mukaisena epäolennaisena muutoksena ilman ympäristöministeriön vahvistusta.	
Kuopio 17. 1. 1994 Matti Kopponen II kaupunginsihteeri		Säilytys 580	
Pohjakartta vastaa kaavoitusmittaus- asetuksen (493/82) vaatimuksia. Mittausosasto täydentää kartan pohjana olevaa tietoaineistoa jatkuvasti.		14/93 la1 Pvm 6.8.1993 Mk 1:1000 Suunn JPa Piirt EK Kuopion kaupungin tekniinen virasto KAAVOITUSOSASTO Heikki Tegelman Kaavoituspäällikkö	