


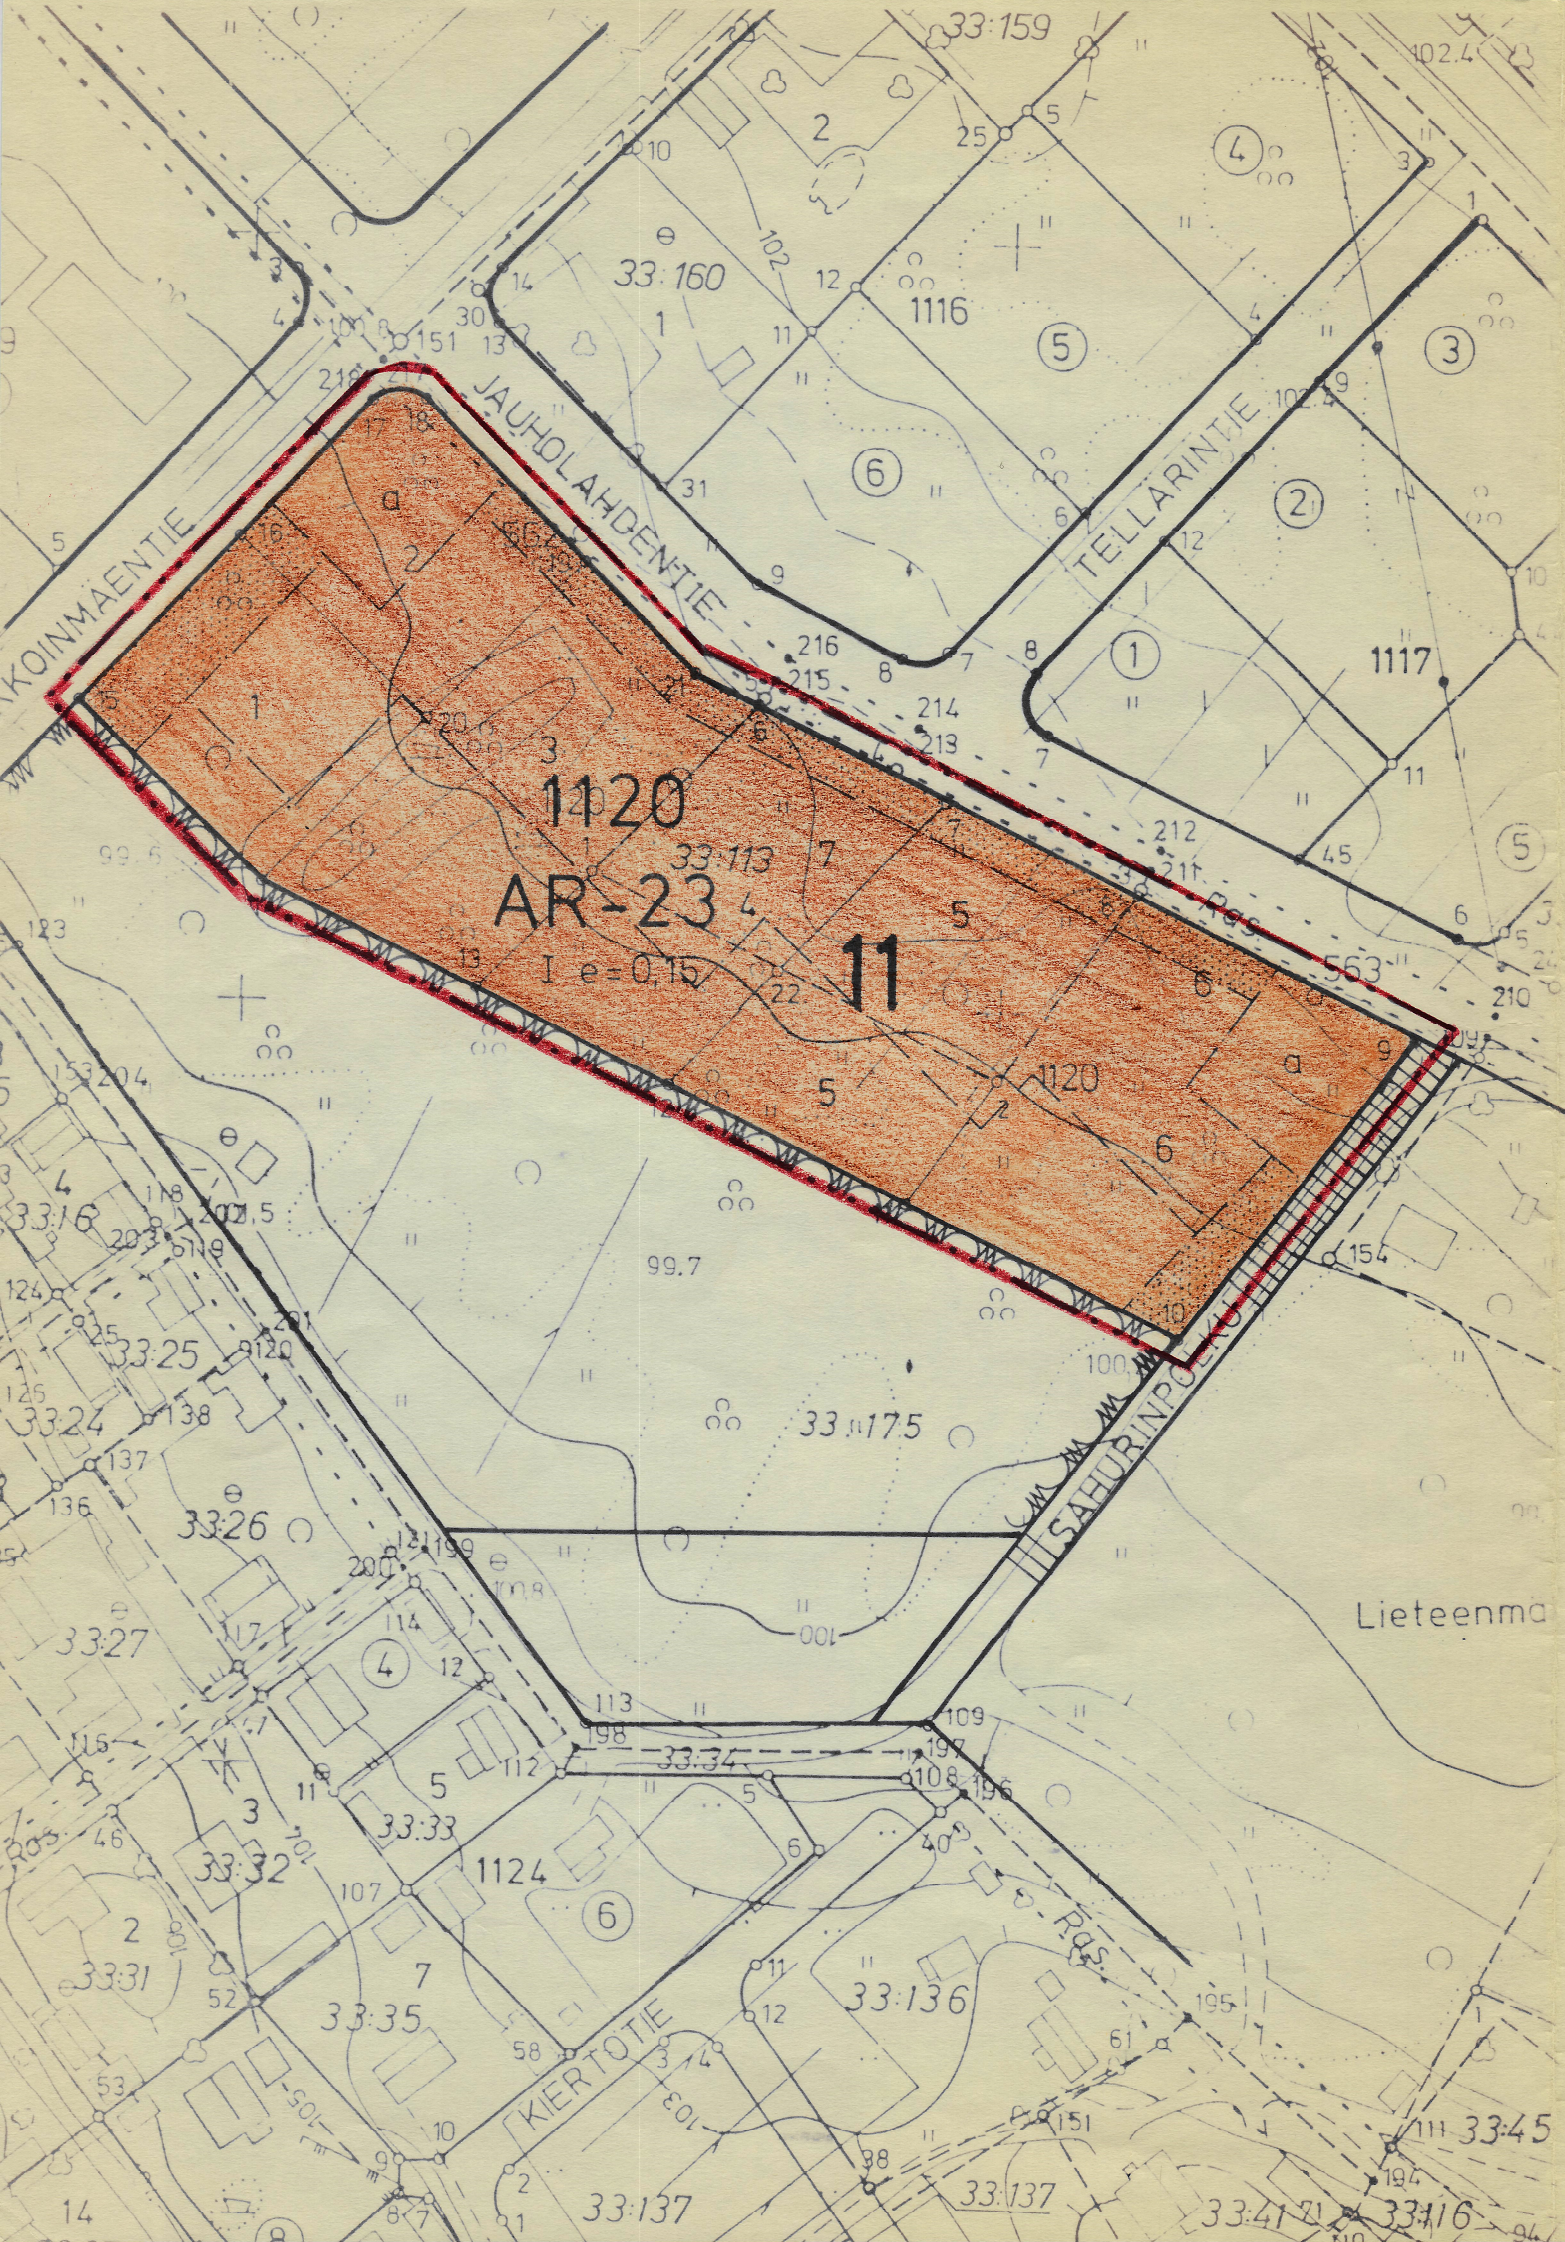

MERKKIEN SELITYKSET JA ASEMAKAAVAMÄÄRÄYKSET:

- 3 m sen kaava-alueen ulkopuolella oleva viiva, jota vahvistaminen koskee:
- Korttelin, korttelinosan ja alueen raja.
- Eri kaavamääräysten alaisten alueenosien vähinen raja.
- Kaupunginosan numero.
- Korttelin numero.
- Tontin numero.
- Roomalainen numero osoittaa rakennusten, rakennuksen tai sen osan suurimman sallitun kerrosluvun.
- Tehokkuusluku eli kerrosalan suhde tontin pinta-alaan.
- Auton säilytyspaikan rakennusala.
- Istutettava alueen osa.

AR-23

Rivitalojen ja muiden kytkettyjen asuinrakennusten korttelialue. Jokaisella tontilla tulee varata yhtenäistä leikkitilaa vähintään 10 m² jokaista sataa asuinkerros-neliometriä kohti. Rakentamattomat tontinosat, joita ei käytetä kulkuteinä eikä pysäköintiin ja jotka eivät ole säilyneet pääasiassa luonnontilassa, on istutettava yh-tenäisesti. Tontille tulee varata 1,5 autopaikkaa asuntoa kohti.

SUONENJOKI

11 . kaupunginosa

Asemakaavan muutos
koskee: korttelia 1120

Asemakaavan muutoksella
muodostuu: kortteli 1120

Kaupunginvaltuusto on kokouksessaan
29. 9 .1986 §:n 119 kohdalla hyväk-
synyt tämän asemakaava muutoksen.
Suonenjoki . .198
Virallisesti:

Vahvistettu lääninhallituksessa
3.12.1986

Säilytysnumero 5/11

SUONENJOEN KAUPUNGIN KAAVOITUS-,KIINTEISTÖ-JA MITTAUSOSASTO

Pohjakartta on laadittu 24.6.1982 annetussa kaavoitusmittausasetuksessa
säädettyllä tarkkuudella.

Asemakaavan muutos laadittu 12.5.1986

Mittakaava 1:1000

Kiinteistöinsinööri

Veijo Turkki