




Pohjakartta on asetuksen 493 / 1982 mukainen ja se on tarkastettu ja hyväksytty rakennus-
kaavan alaisilta osin.
26.3.1991 *Päivi Valkama*
Kaavoitusinsinööri Päivi Valkama

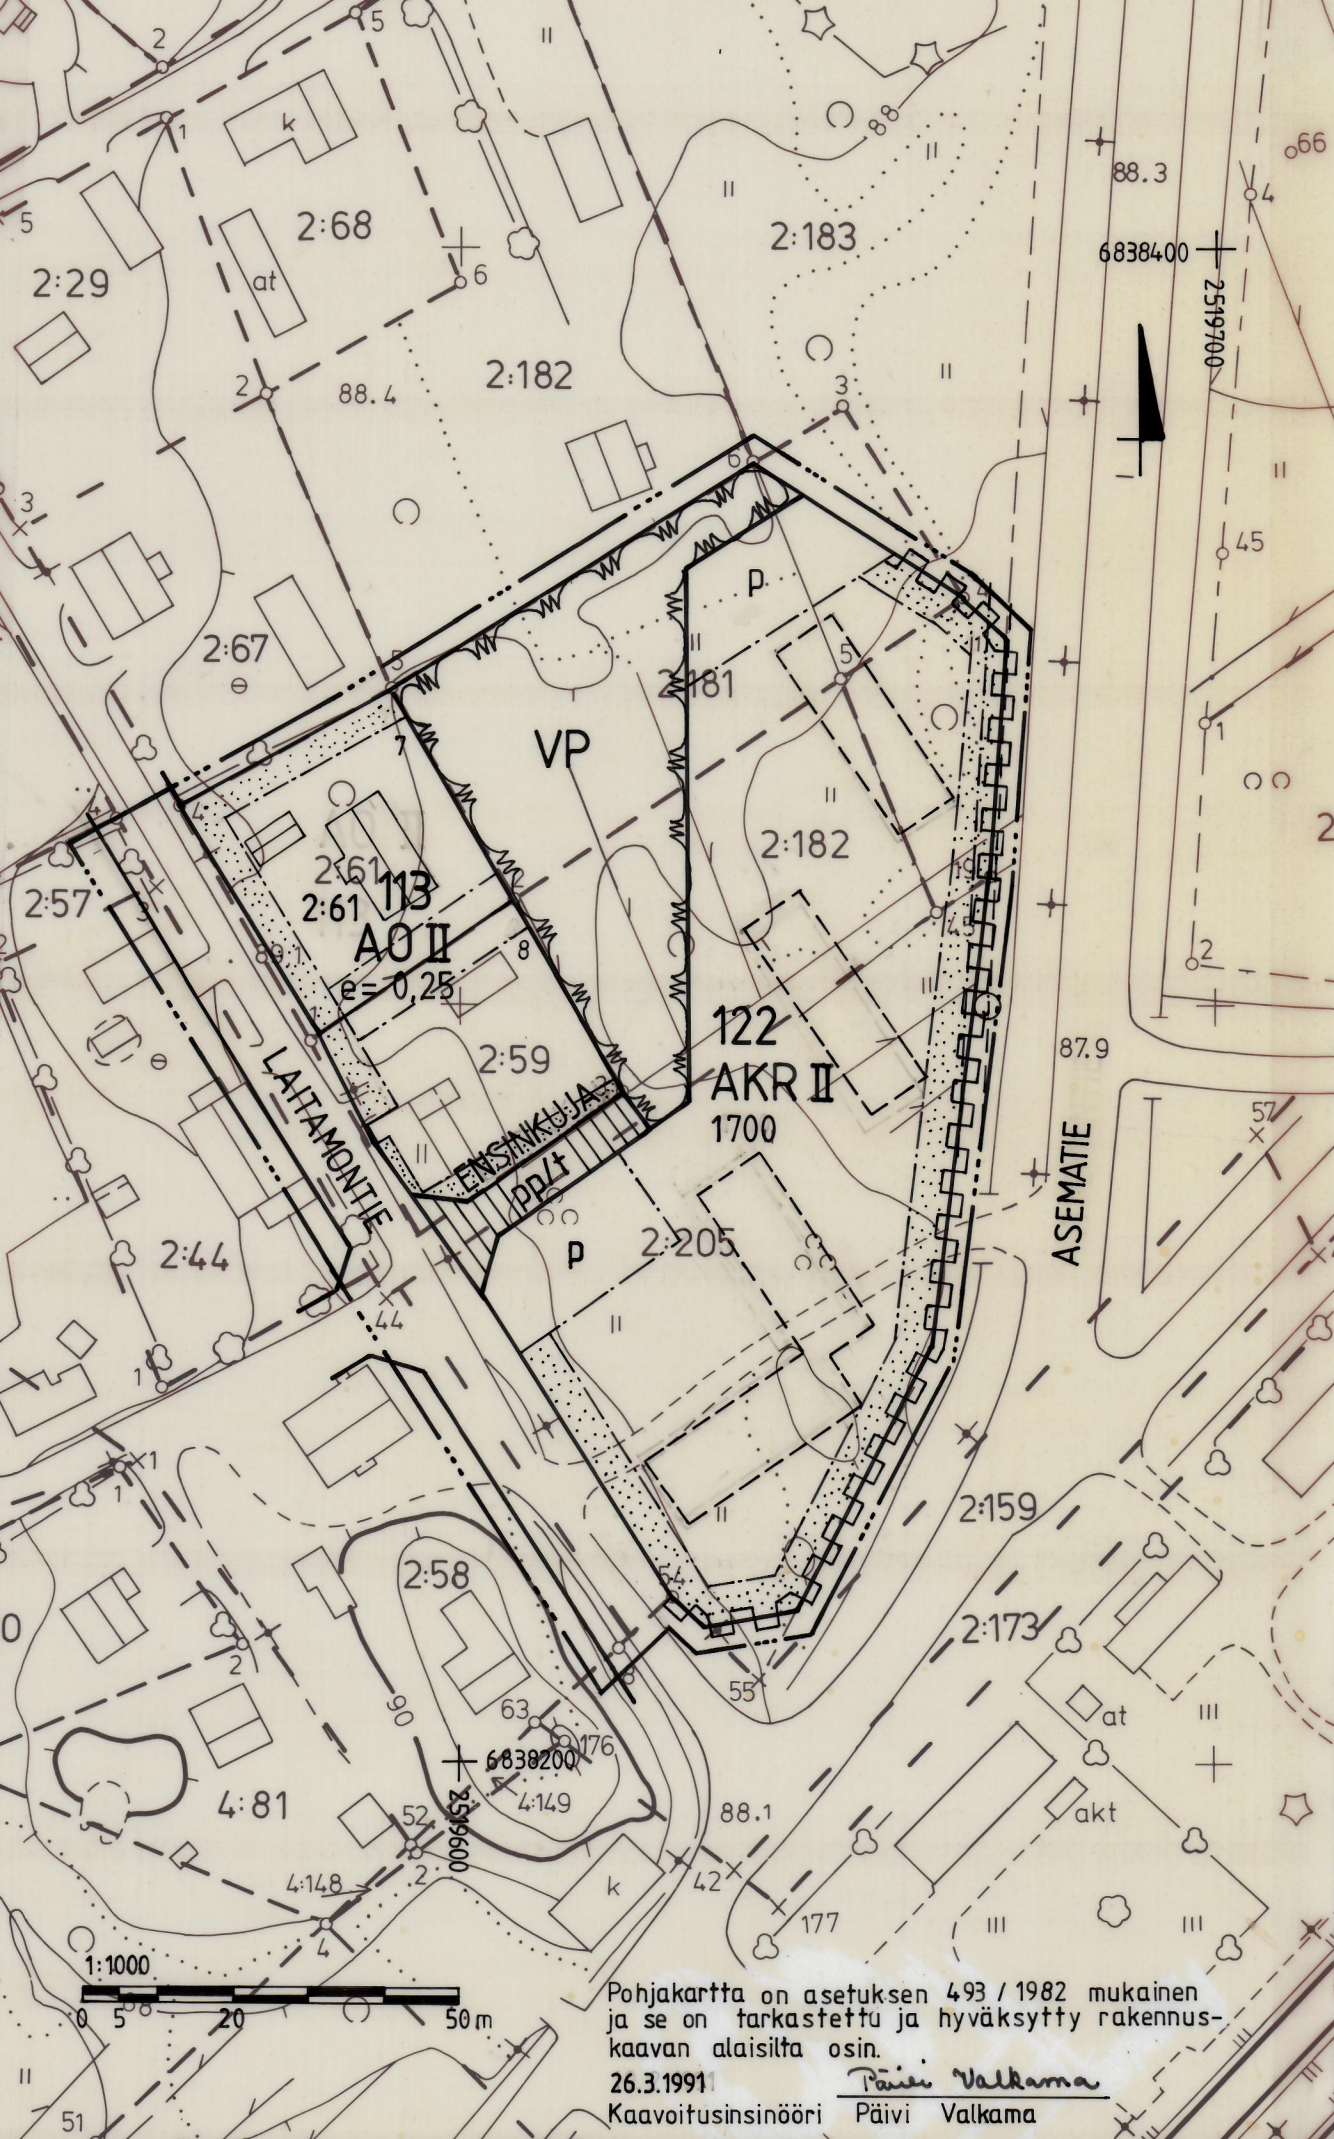

ORIVESI

LAITAMONTIE
ASEMANSEUTU

RAKENNUSKAAVAN MUUTOS 1:1000

RAKENNUSKAAVAN MUUTOS KOSKEE KORTTELEITA 113 A, 113 B JA 122
SEKÄ PUISTO- JA RAKENNUSKAAVATIEALUEITA.

RAKENNUSKAAVAN MUUTOKSELLA MUODOSTUU KORTTELI 122, OSA KORTTELISTA
113 SEKÄ PUISTO- JA RAKENNUSKAAVATIEALUEITA.

ORIVEDELLÄ 26 PÄIVÄNÄ MAALIS KUUTA 1991

Päivi Valkama
PÄIVI VALKAMA
KAAVOITUSINSINÖÖRI

ORIVEDEN KAUPUNGINVALTUUSTO ON HYVÄKSYNYT TÄMÄN RAKENNUSKAAVAN
MUUTOKSEN 27. PÄIVÄNÄ TOUKO KUUTA 1991 52 §

VIRALLISESTI *Pentti Silen*
PENTTI SILEN
PÖYTÄKIRJANPITÄJÄ

LÄÄNINHALLITUKSEN PÄÄTÖS: 18.10.1991 1196/A31

RAKENNUSKAAVAMERKINNÄT JA -MÄÄRÄYKSET:

- | | |
|----------|---|
| | ASUNTOKERROSTALOJEN TAI RIVITALOJEN KORTTELIALUE |
| | ERILLISPIENTALOJEN KORTTELIALUE |
| | PUISTO |
| | 3 M SEN KAAVAALUEEN ULKOPUOLELLA OLEVA VIIVA, JOTA VAHVISTAMINEN KOSKEE |
| | KORTTELINRAJA, KORTTELINOSAN JA ALUEEN RAJA |
| | OHJEELLINEN RAKENNUSPAIKAN RAJA |
| | ERI KAAVAMÄÄRÄYSTEN ALAISTEN ALUEENOSIEN VÄLINEN RAJA |
| 122 | KORTTELIN NUMERO |
| 7 | RAKENNUSPAIKAN NUMERO |
| LAITAMON | RAKENNUSKAAVATIE NIMI |
| II | ROOMALAINEN NUMERO OSOITTAA RAKENNUSTEN, RAKENNUKSEN
TAI SEN OSAN SUURIMMAN SALLITUN KERROSLUVUN |
| 1700 | RAKENNUSOIKEUS KERROSALANELIÖMETREINÄ |
| | RAKENNUSALA |
| | OHJEELLINEN RAKENNUSALA |
| | PYSÄKÖIMISPAIKKA |
| | ISTUTETTAVA ALUEEN OSA |
| | RAKENNUSKAAVATIE |
| | JALANKULULLE JA POLKUPYÖRÄILYLLE VARATTU TIE,
JOLLA RAKENNUSPAIKALLE AJO ON SALLITTU |
| e=0,25 | TEHOKKUUSLUKU ELI KERROSALAN SUHDE RAKENNUSPAIKAN
PINTA-ALAAN |
| | VIEMÄRIJOHTOA VARTEN VARATTU ALUEEN OSA |
| | KATUALUEEN RAJAN OSA, JONKA KOHDALTA EI SAA JÄRJESTÄÄ AJONEUVOLIITTYMÄÄ |