


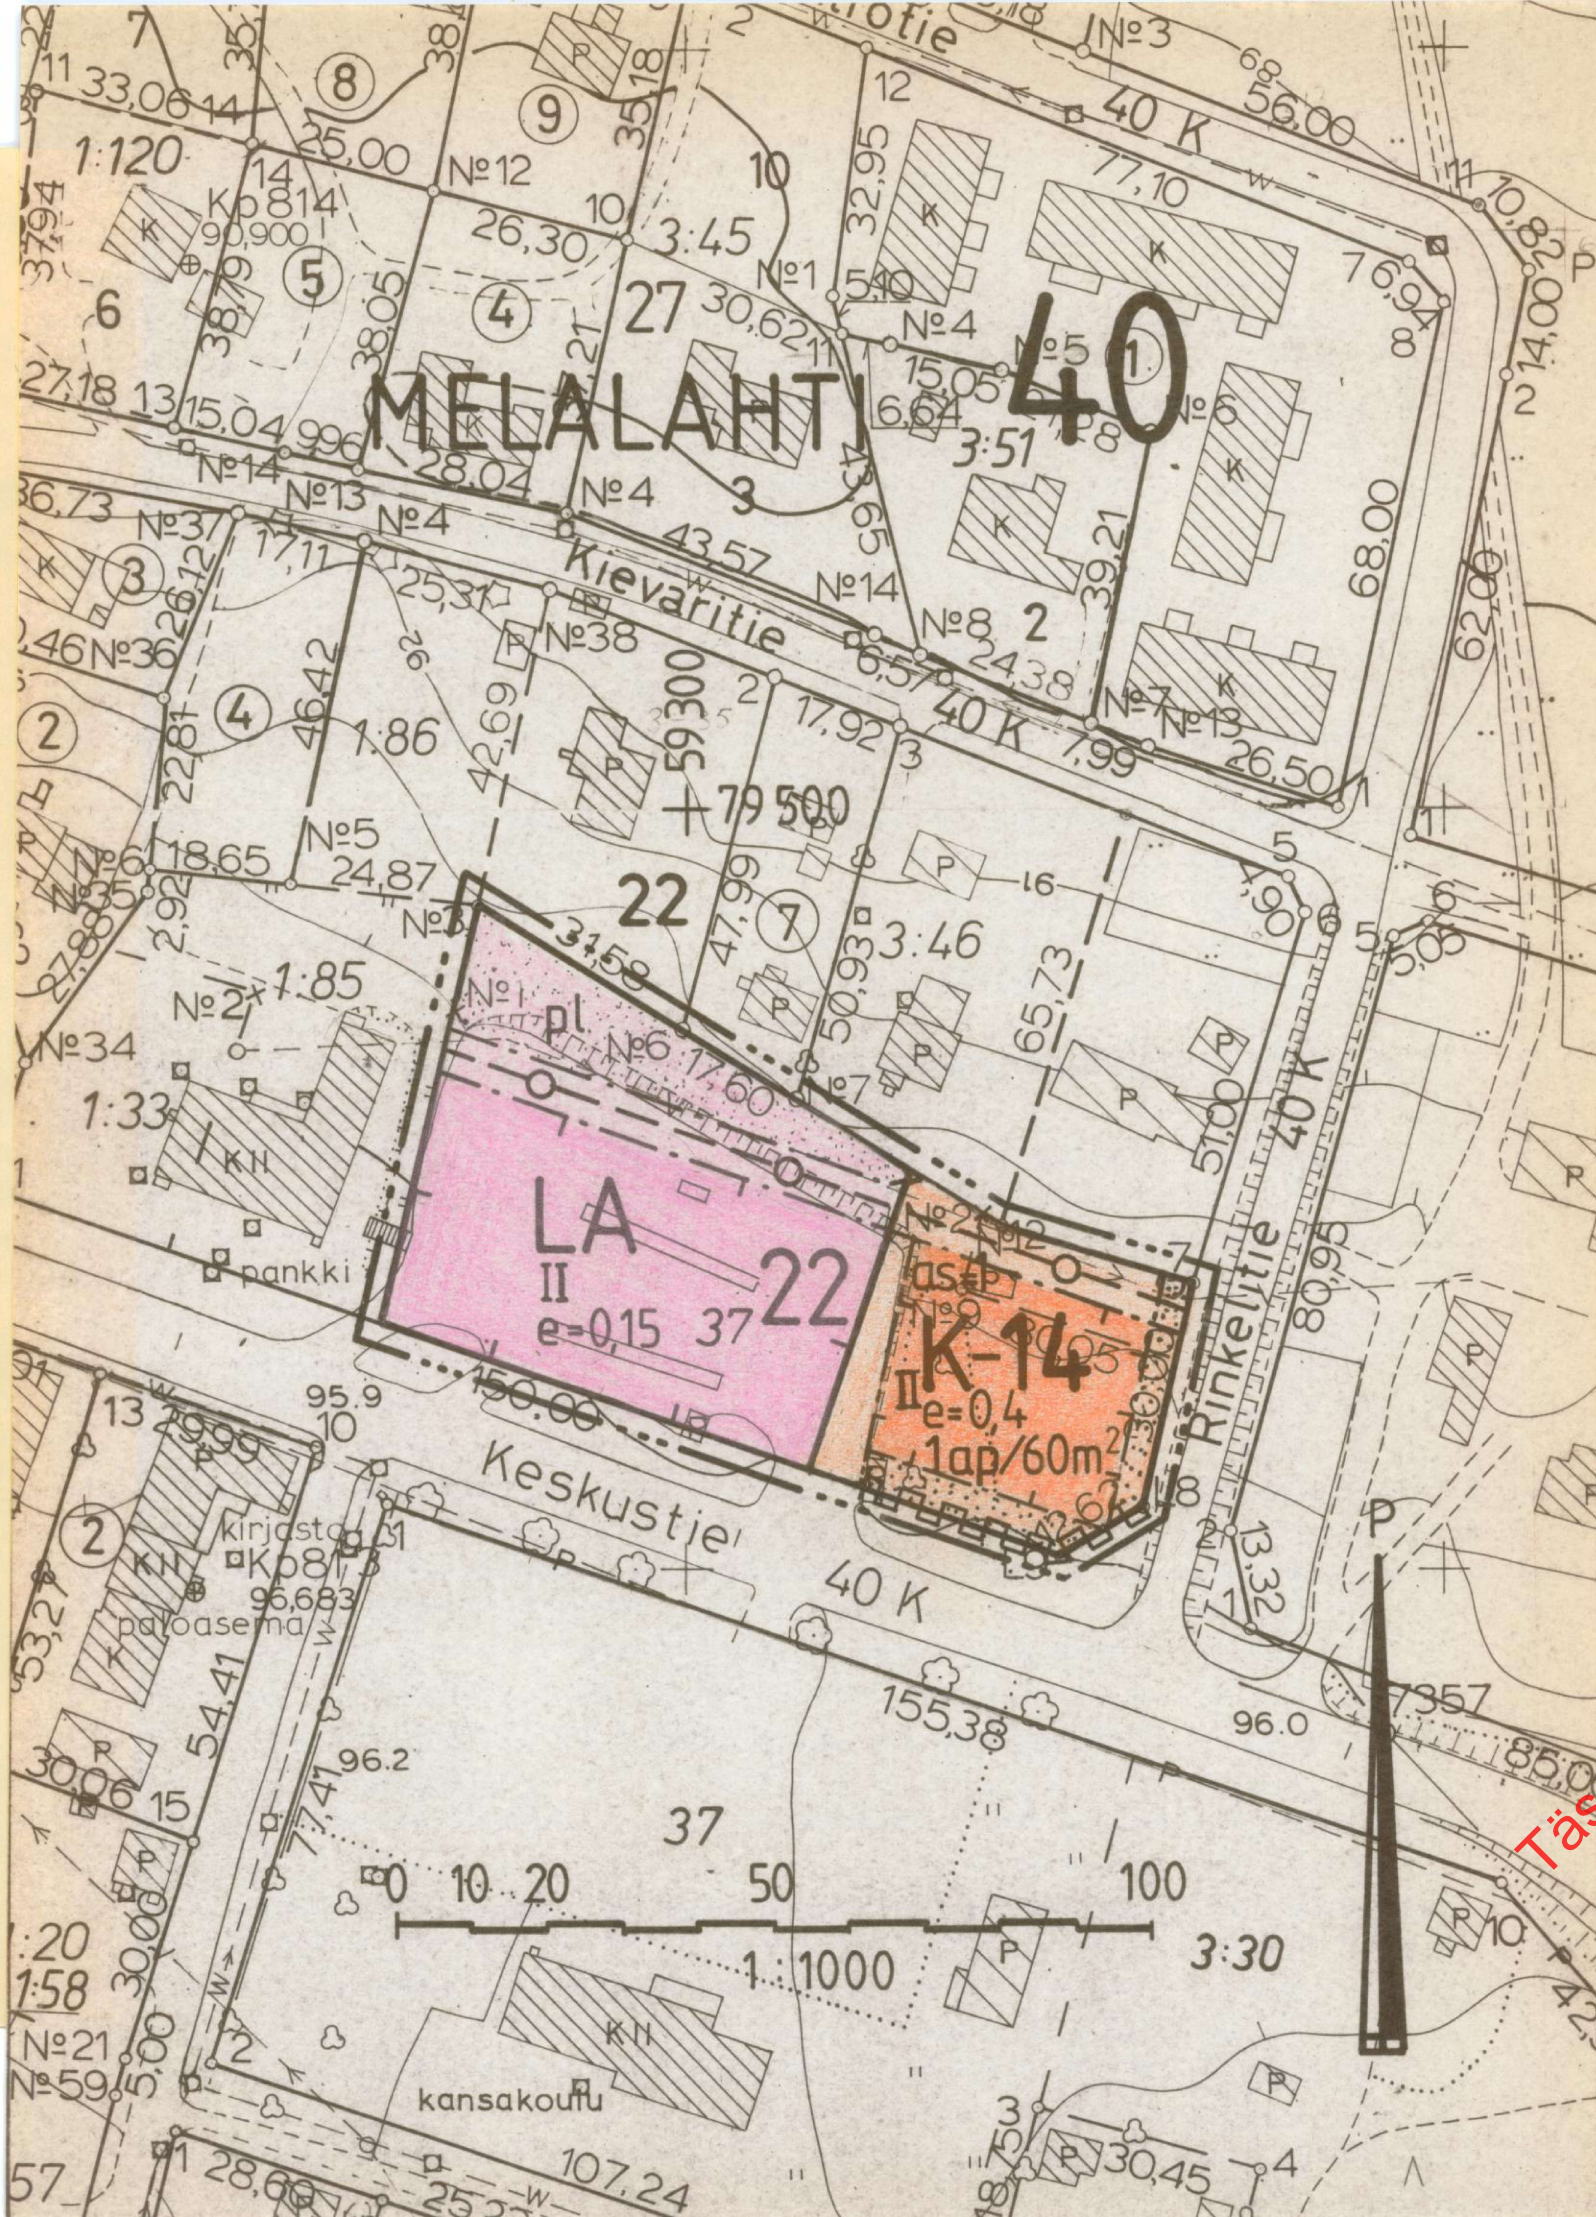

MERKINTÖJEN SELITYKSET JA ASEMAKAAVAMÄÄRÄYKSET

K-14

Liike- ja toimistorakennusten korttelialue.
Rakennetusta kerrosalasta on vähintään 10 % käytettävä
julkista liikennettä palveleviksi tiloiksi.

LA

Linja-autoaseman korttelialue.

3 m sen kaava-alueen ulkopuolella oleva viiva, jota
vahvistaminen koskee.

Korttelin, korttelinosan ja alueen raja.

40

Kaupunginosan numero.

MELA

Kaupunginosan nimi.

22

Korttelin numero.

II

Roomalainen numero osoittaa rakennusten, rakennuksen
tai sen osan suurimman sallitun kerrosluvun.

$e=0,4$

Tehokkuuskerroin eli kerrosalan suhde tontin pinta-alaan.

[]

Rakennusala

[]

Istutettava alueen osa, jolle on istutettava puita ja
pensaita.

[]

Maanalaista
johtoa varten varattu alueen osa.

[]

Katualueen rajan osa, jonka kohdalta ei saa järjestää
ajoneuvoliittymää.

1ap/60m²

Merkintä osoittaa, kuinka monta kerrosalaneliometriä
kohti on rakennettava yksi autopaikka.

as=1

Tontilla sallittujen asuntojen enimmäismäärä.

Eri kaavamääräysten alaisten alueenosien välinen raja.

[pl]

Istutettava alueen osa. Lähinnä luonnontilassa säilytettävä alueen osa,
jonka olemassa oleva puusto on säilytettävä ja täydennettävä.

KUOPIO

ASEMAKAAVAN MUUTOS
40. KAUPUNGINOSA, MELALAHTI
LIIKENNEALUE

ASEMAKAAVAN MUUTOKSELLA MUODOSTUU
KUOPION KAUPUNGIN
40. KAUPUNGINOSA, MELALAHTI
KORTTELIN 22 OSA

Kaupunginvaltuusto on kokouksessaan
15.12.1986 §:n 351 kohdalla hyväksynyt
tämän asemakaavanmuutoksen.

Kuopio 5.1.1987
Mikko Aro
II kaupunginsihtööri

Vahvistettu ympäristöministeriön
päätöksellä n:o 136/524/87

2.3.1987

Säilytys

514

Pohjakartta on laadittu kaavojen poh-
jakartoista 4.2.1960 annetussa ase-
tuksessa säädetyllä tarkkuudella.
Kartoitus on suoritettu v. 1974 sekä
täydennyskartoitus v. 1985.

Kaupungingeodeetti
Pentti Huttunen

25/86 Ial
Pvm 12.8.1986
MK 1:1000
Suunn ML
Piirt II
Kaupungin tekninen virasto
KAAVOITUSOSASTO
kaavoitusarkkitehti