




PIEKSÄMÄKI

ASEMAKAAVAN MUUTOS, JOKA KOSKEE IV KAUPUNGINOSAN
KORTTELIN 21 TONTTIA 2

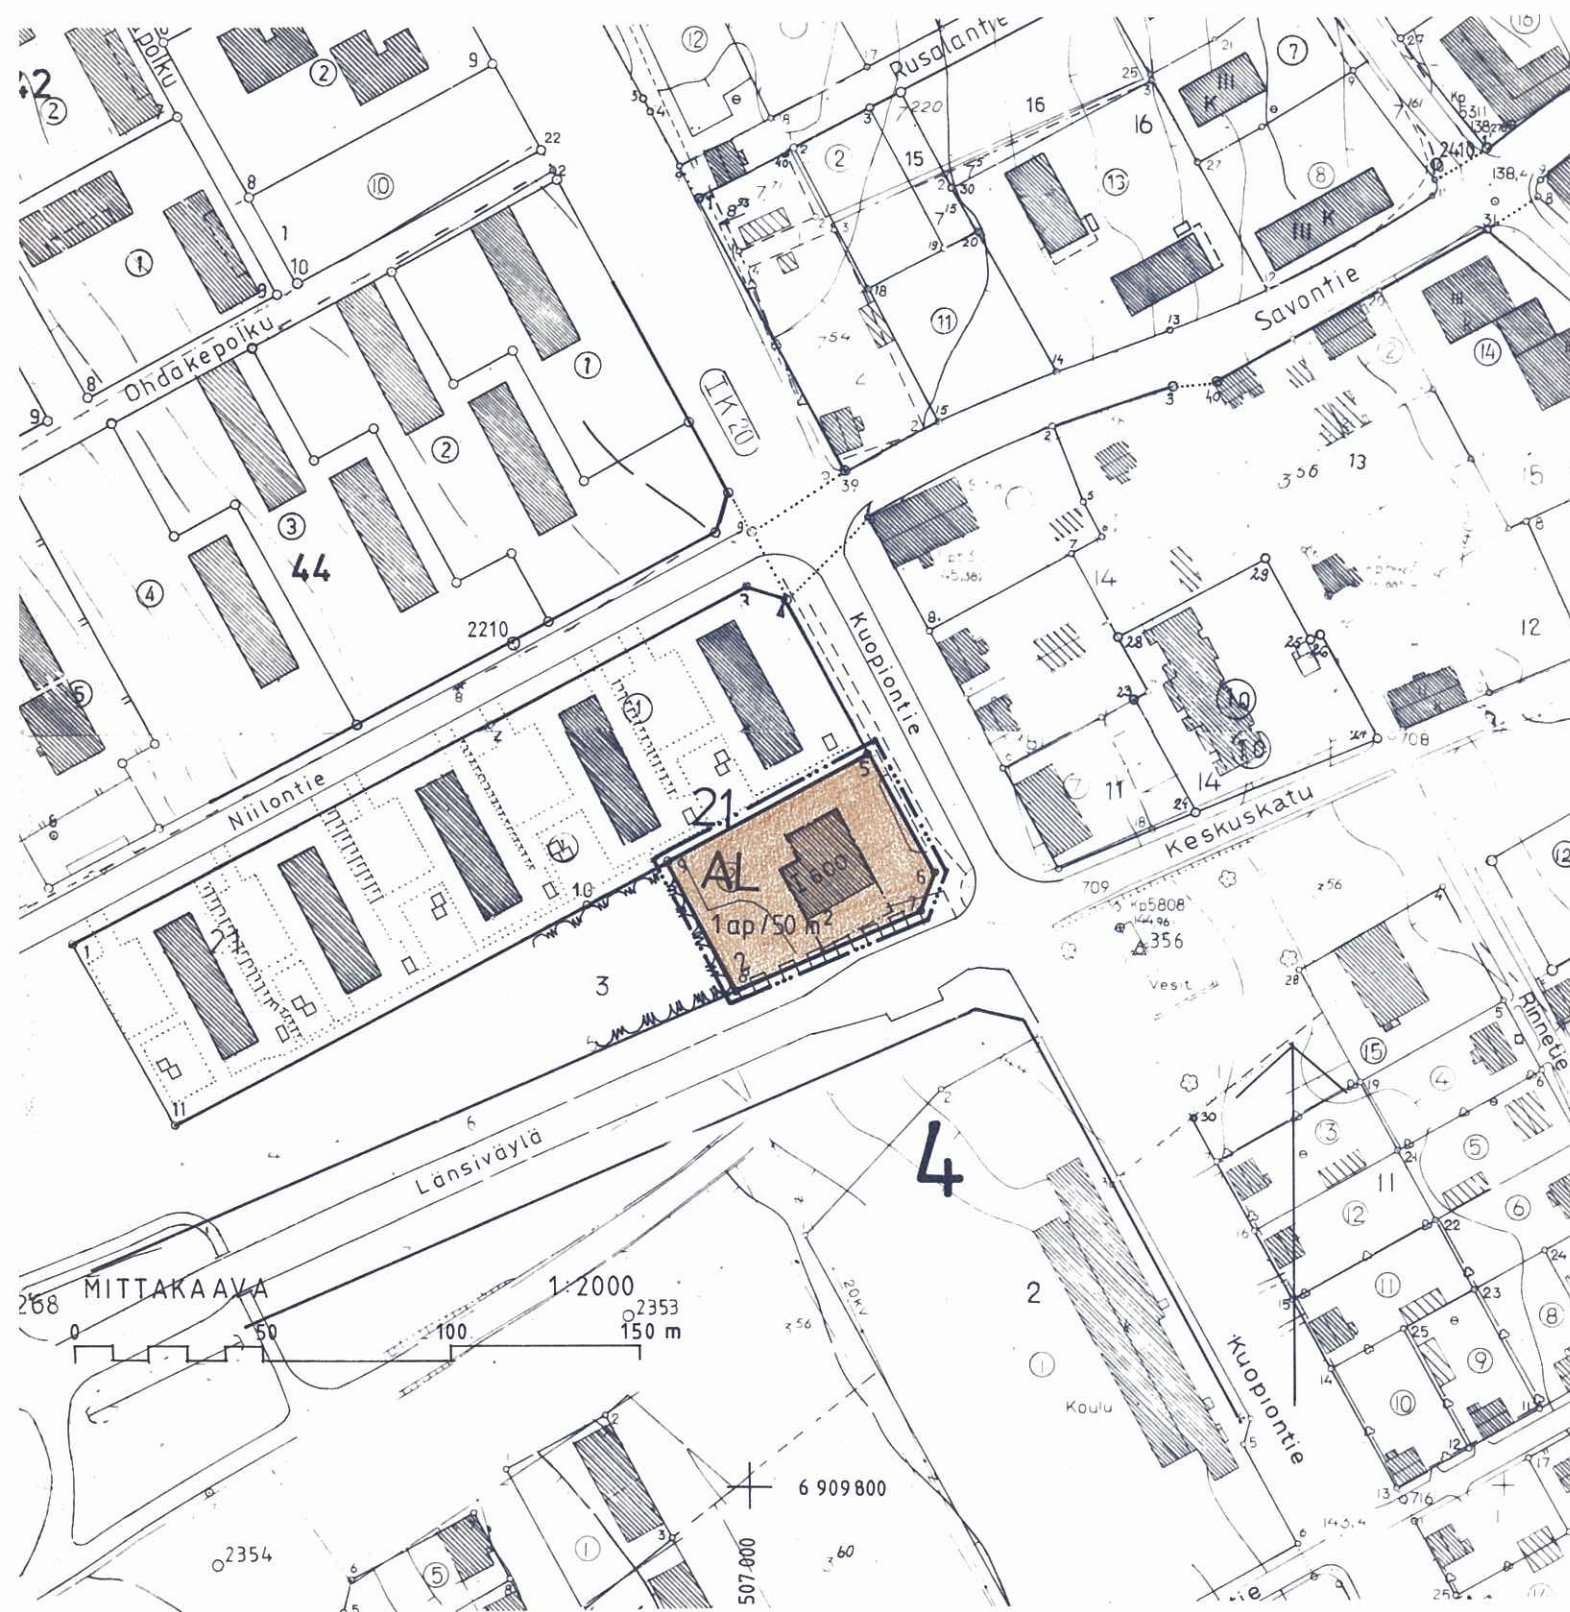

ASEMAKAAVAMERKINNÄT JA -MÄÄRÄYKSET:



Asuin-,liike- ja toimistorakennusten korttelialue



3 m sen kaava-alueen ulkopuolella oleva viiva, jota vahvistaminen koskee



Korttelin, korttelinosan ja alueen raja

4

Kaupunginosan numero

21

Korttelin numero

2

Tontin numero

Länsiväylä

Kadun, katuaukion, rakennuskaavatien, torin tai puiston nimi

600

Rakennusoikeus kerrosalametreinä



Eri kaavamääräysten alaisten alueenosien välinen raja.

I

Roomalainen numero osoittaa rakennusten, rakennuksen tai sen osan suurimman sallitun kerrosluvun



Katu



Katualueen rajan osa, jonka kohdalta ei saa järjestää ajoneuvoliittymää

1 ap / 50 m²

Merkintä osoittaa, kuinka monta kerrosalaneliömetriä kohti on rakennettava yksi autopaikka.

Pohjakartta täyttää asetuksen 91/60 vaatimukset.

Pieksämäki 28.2.1983

Matti PJ Saari, kaup.geodeetti

MIKKELI 28.2.1983

ARKKITEHTITOIMISTO
SEPPÖ ASIKAINEN KY
MAAHERRANKATU 30 50100 MIKKELI 10 PUH 955-361666

Seppo Asikainen

Täten todistan, että tämä asemakaavan muutosta koskeva kartta on Pieksämäen kaupunginvaltuuston 27. päivänä kesäkuuta 1983 pöytäkirjan 159 pykälän kohdalla tekemän päätöksen mukainen.

Pieksämäellä 22. päivänä heinäkuuta 1983

Apulaiskaupungin-
sihteeri

Leo Joutsalainen
Leo Joutsalainen

Tämä kartta liittyy lääninhallituksen
tänään antamaan päätökseen N:o N. 1562
Todistaa Mikkelissä lääninhallituksessa

6 päivänä 4445 kuuta 19 83
Esittelijä *Helena Asikainen*
Helena Asikainen

PIEKSÄMÄKI
ASEMAKAAVAN MUUTOS
4 KAUPUNGINOSA
KORTTELIN 21 TONTTI 2
1:2000