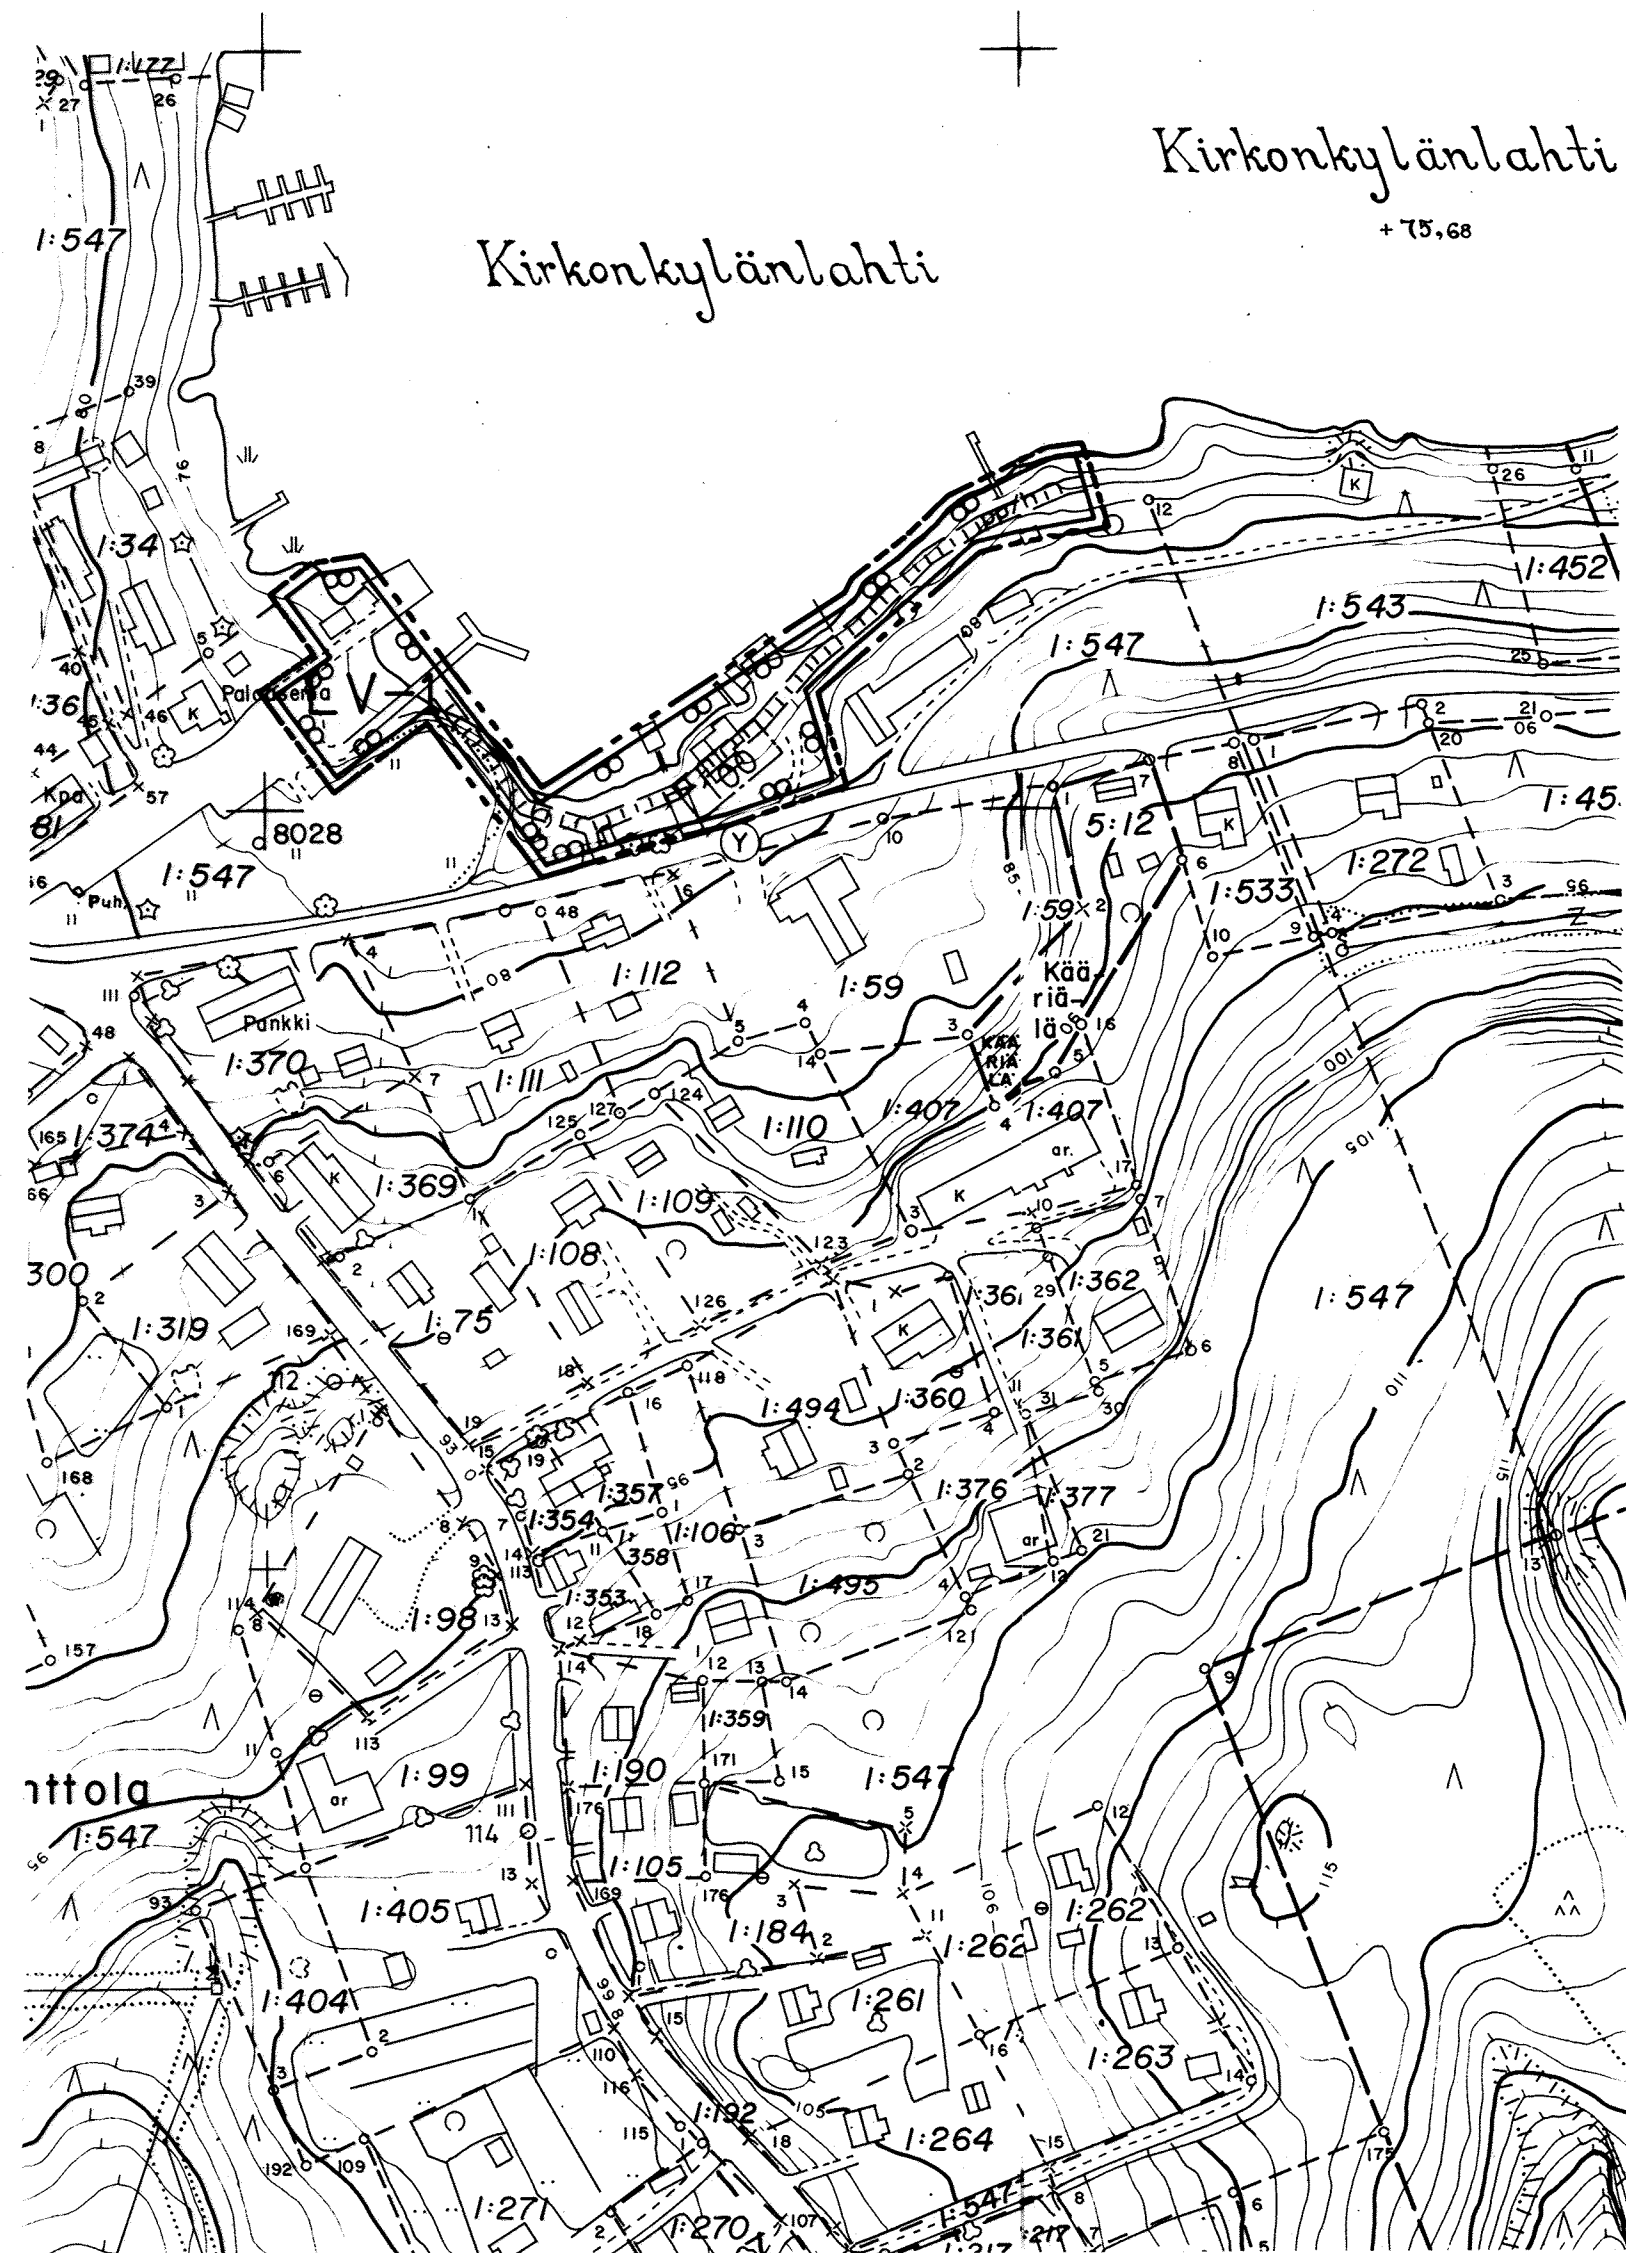


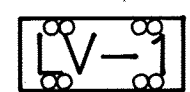
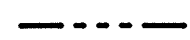
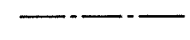
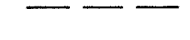
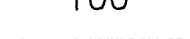
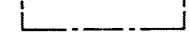
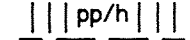


ANTTOLA

KIRKONKYLÄNLAHDEN VENESATAMA-ALUEEN RAKENNUSKAAVAN MUUTOS. 1:2000

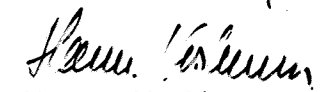
RAKENNUSKAAVAN MUUTOS KOSKEE KIRKONKYLÄNLAHDEN VENESATAMA-ALUETTA.
RAKENNUSKAAVAN MUUTOKSELLA MUODOSTETAAN VENESATAMA-ALUE.

Merkintöjen selitykset ja rakennuskaavamääräykset:

-  VENESATAMA. UUDISRAKENTAMISEN ON JULKISIVUMATERIAALIEN, KATTOMUODON JA VÄRIEN PUOLESTA SOPEUDUTTAVA SATAMA-ALUEEN VANHAAN SÄILYTETTÄVÄÄN RAKENNUSKANTAAN.
-  3 M SEN KAAVA-ALUEEN ULKOPUOLELLA OLEVA VIIVA, JOTA VAHVISTAMINEN KOSKEE.
-  KORTTELIN, KORTTELINOSAN JA ALUEEN RAJA.
-  ERI KAAVAMÄÄRÄYSTEN ALAISTEN ALUEENOSIEN VÄLINEN RAJA.
-  OHJEELLINEN ERI KAAVAMÄÄRÄYSTEN ALAISTEN ALUEENOSIEN VÄLINEN RAJA
-  100 RAKENNUSOIKEUS KERROSALANELIÖMETREINÄ.
-  RAKENNUSALA.
-  OHJEELLINEN JALANKULULLE JA POLKUPYÖRÄILYLLE VARATTU TIE, JOLLA HUOLTOAJO ON SALLITTU

Kuopiossa 10. päivänä lokakuuta 1995

SUUNNITTELUKESKUS OY
Kuopion aluetoimisto


Hannu Koskinen
DI, tsto.pääll.

Kunnanvaltuusto on kokouksessaan . 199 :n
kohdalla hyväksynyt tämän rakennuskaavan

Anttolassa . 199