


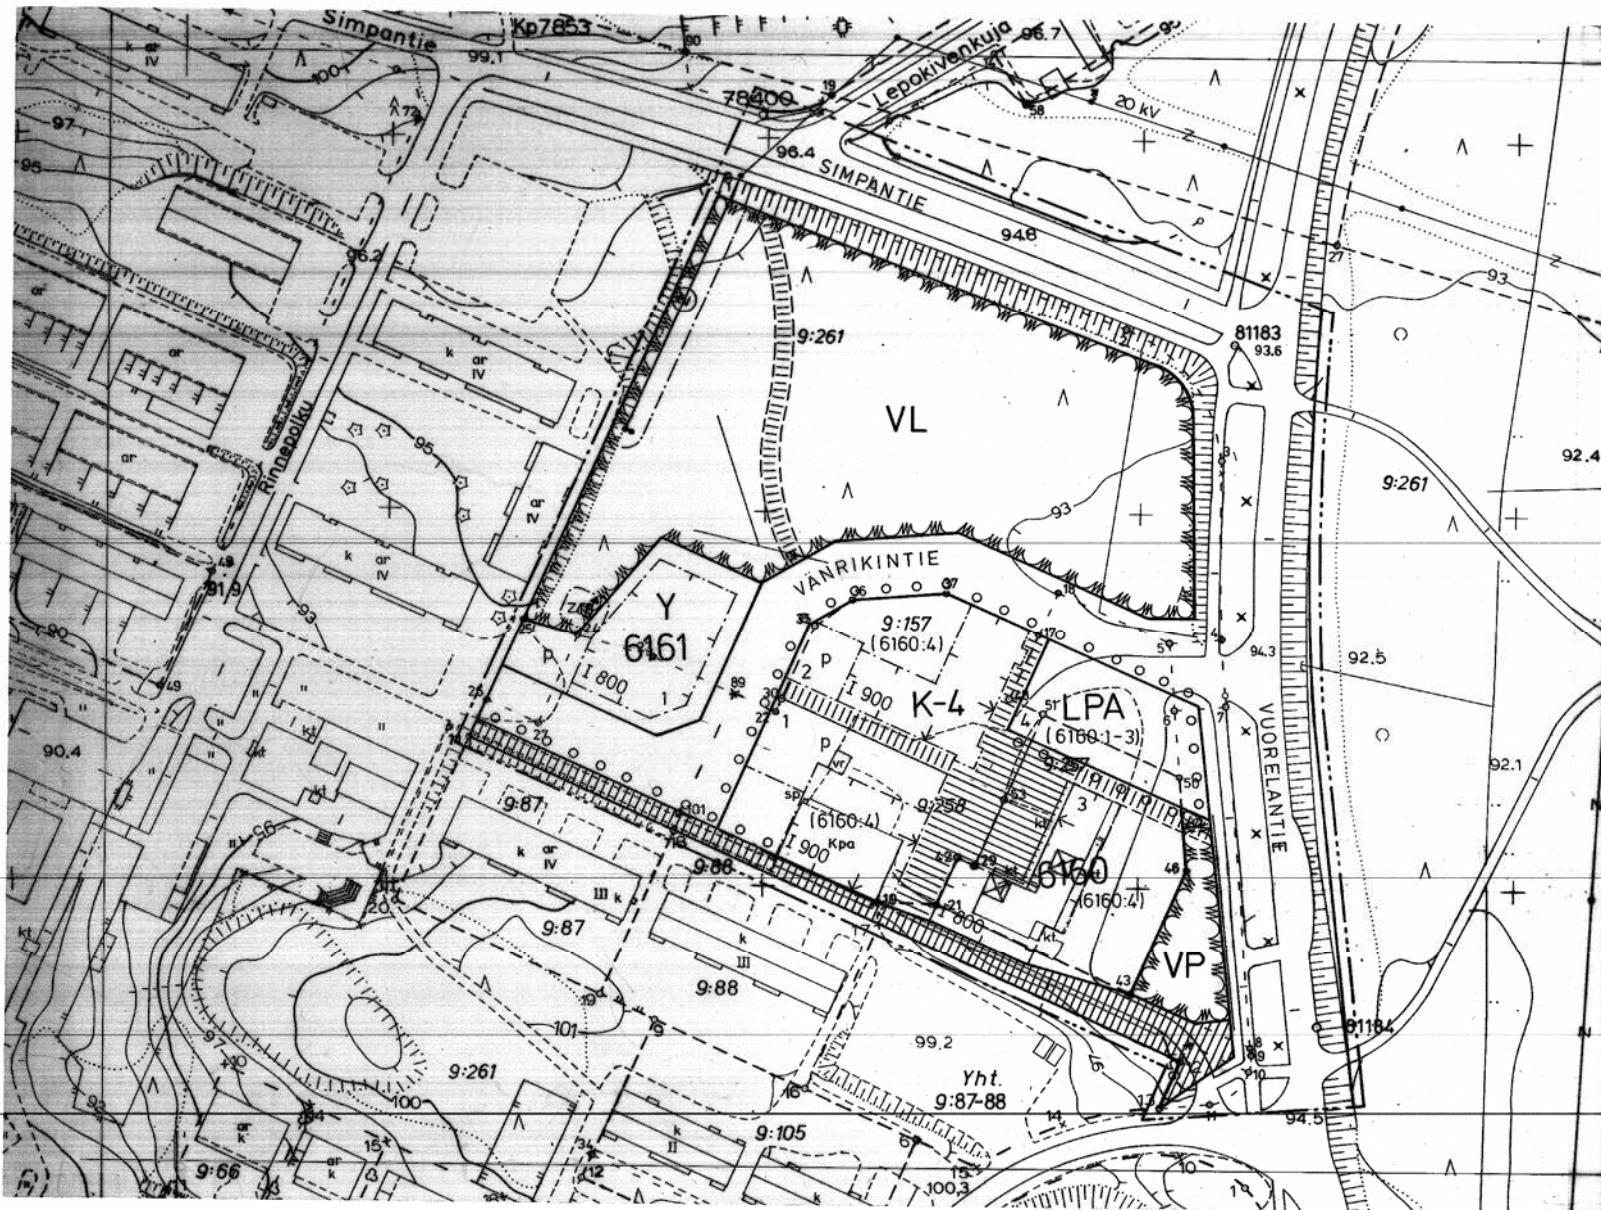

RAKENNUSKAAVAMERKINNÄT JA -MÄÄRÄYKSET

K-4

Liike- ja toimistorakennusten korttelialue.
- Alueelle voidaan rakentaa liike- ja toimistokäyttöä palvelevia rakennuksia. Asuntoja saa rakentaa korkeintaan yhden rakennuspaikkaa kohti kiinteistön hoidon tai toiminnan kannalta välttämättömä henkilökuntaa varten.
- Ennen rakennusluvun hakemista on kunnassa hyväksyttävä rakennuspaikkaa koskeva esisuunnitelma.
- Autopaikkoja on osoitettava vähintään yksi kerrosalan 50 neliömetriä kohti.

Y

Yleisten rakennusten korttelialue.
- Autopaikkoja on varattava yksi kerrosalan 100 neliömetriä kohti.

VP

Puistoalue.

VL

Lähivirkistysalue.

LPA

Autopaikkojen korttelialue.

3 m sen kaava-alueen ulkopuolella oleva viiva, jota vahvistaminen koskee.

Korttelin, korttelinosan ja alueen raja.

Eri kaavamääräysten alaisten alueen osien välinen raja.

Ohjeellinen rakennuspaikan raja.

6161

Korttelin numero.

2

Rakennuspaikan numero.

SIMPANTIE

Rakennuskaavatien nimi tai puiston nimi.

900

Rakennusoikeus kerrosalaneliömetreinä.

I

Roomalainen numero osoittaa rakennusten, rakennuksen tai sen osan suurimman sallitun kerrosluvun.

(6160.4)

Sulkeissa oleva lukusarja ilmaisee rakennuskorttelissa, mil-tä autopaikkojen korttelialueelta autopaikat tulee osoittaa. LPA-korttelialueella lukusarja osoittaa korttelin ja rakennus-paikan, jonka autopaikoille alue on varattu.

Rakennusala.

Nuoli osoittaa rakennusalan sivun, johon rakennus on rakennet-tava kiinni.

Rakennuskaavatie.

Yleisellä jalankululle varattu alueen osa.

Ohjeellinen yleiselle jalankululle ja pyöräilylle varattu alueen osa.

Pysäköimispaikka.

Johtoa varten varattava alueen osa.

Muuntamoa varten varattu alueen osa.

Istutettava puurivi.



SIILINJÄRVI
VUORELA
rakennuskaavan muutos

1:1000

Rakennuskaavan muutos:
Kortteli 6160, virkistys- ja rakennus-
kaavatalueet
Rakennuskaava:
Korttelit 6160-6161, virkistys- ja
rakennuskaavatalueet

Siilinjärvi 18.12.1989
Kaavoitus- ja mittautuimisto

Erkki Remes
Erkki Remes
Kaavoitusinsinööri

POHJAKARTTA TÄYTTÄÄ KAAVOITUSMITTAUSASE-
TUKSEN 493/82 VAATIMUKSET
KARTTOITUS 1979
TÄYDENNETTY 1989
SIILINJÄRVI 01.09.89

SIILINJÄRVEN KUNNANVALTUUSTO HYVÄKSYNYT
24.09.1990 §654
PÖYTÄKIRJANPITÄJÄ TAISTO MARKKANEN

Erkki Remes
ERKKI REMES
KAAVOITUSINSINööri