

PITKÄNIEMEN RANTAKAAVA
1:10000
KUNTA: RANTASALMI
KYLÄ : HILTULA
TILA : TUHKULA RN:O 1:22

MERKINTÖJEN SELITYKSET JA RANTAKAAVAMÄÄRÄYKSET:

- RA** LOMA-ASUNTOJEN KORTTELIALUE.
- M** MAA- JA METSÄTALOUSALUE.
- 10 m SEN KAAVA-ALUEEN ULKOPUOLELLA OLEVA VIIVA, JOTA VAH-VISTAMINEN KOSKEE.
- ALUEEN RAJA.
- OHJEELLINEN RAKENNUSPAIKAN RAJA.
- OHJEELLINEN TIE.
- 1/1 KORTTELIN NUMERO SEKÄ ALUEEN RAKENNUSPAIKKOJEN ENIMMÄIS-MÄÄRÄ.

LOMARAKENNUSPAIKAN

- PINTA-ALAN TULEE OLLA $\geq 2500 \text{ m}^2$.
- LEVEYDEN TULEE RANNAN PUOLELLA OLLA $\geq 40 \text{ m}$. MITATTUNA RAJAMERKISTÄ RAJAMERKKIIN.

LOMARAKENNUSPAIKALLE SAA RAKENTAA

- YHDEN ENINTÄÄN $1\frac{1}{2}$ -KERROKSISEN LOMARAKENNUKSEN, JONKA KERROSALA ON $\leq 80 \text{ k-m}^2$.
- ENINTÄÄN KOLME I-KERROKSISTA TALOUSRAKENNUSTA, JOIDEN YHT. KERROSALA ON $\leq 40 \text{ k-m}^2$.

RAKENNUKSET TULEE SIJOITTAA

- VÄHINTÄÄN 15 m:n PÄÄHÄN RANTAVIIIVASTA. ENINTÄÄN 20 m:n SUURUINEN SAUNARAKENNUS VOIDAAN SIJOIT-TAA 10 m:n PÄÄHÄN RANNASTA.
- VÄHINTÄÄN 8 m:n PÄÄHÄN NAAPURIN RAJASTA.

RAKENNUSPAIKKOJEN JÄTEHUOLTO ON JÄRJESTETTÄVÄ SITEN, ETTÄ


- KULLEKIN RAKENNUSPAIKALLE ON TEHTÄVÄ KUIVAKÄYMÄLÄ, JONKA ETÄISYYS RANNASTA ON YLI 20 m.
- MYÖS SÄHKÖ-, ALIPAIN- , KEMIALLISTEN TMS. KÄYMÄLÄIN KÄYTTÖ ON MAHDOLLISTA, MUTTA VESIKÄYMÄLÄ AINOASTAAN UMPISÄILIÖLLÄ.
- SAUNAN JÄTEVEDET JA MUUT NS. KIRKKAAT JÄTEVEDET VOIDAAN IME-YTTÄÄ MAAHAN TULVAVEDEN YLÄPUOLELLA JA VÄHINTÄÄN 10 m:n PÄÄSSÄ RANNASTA JA MUISTA RAJOISTA.
- KIINTEÄT JÄTTEET KOMPOSTOIDAAN TAI KULJETETAAN POIS. LAHOAMATTOMAT JÄTTEET VIEDÄÄN KAATOPAIKALLE..

RAKENNUSTEN TULEE VÄRILTÄÄN, MUODOLTAAN JA SIJOITUKSELTAAN SOPEUTUA HY-VIN MAASTOON JA MAISEMAAN.
TARPEETONTA KAIVAMISTA, PENGERRYSTÄ JA PUITTEN KAATAMISTA ON VÄLTETTÄVÄ.

MIKKELISSÄ 20 PÄIVÄNÄ LOKAKUUTA 1986

MIKKELIN MAANMITTAUSTOIMISTO
PIIRI-INSINÖÖRI

Tuomo Silvennoinen
TUOMO SILVENNOINEN

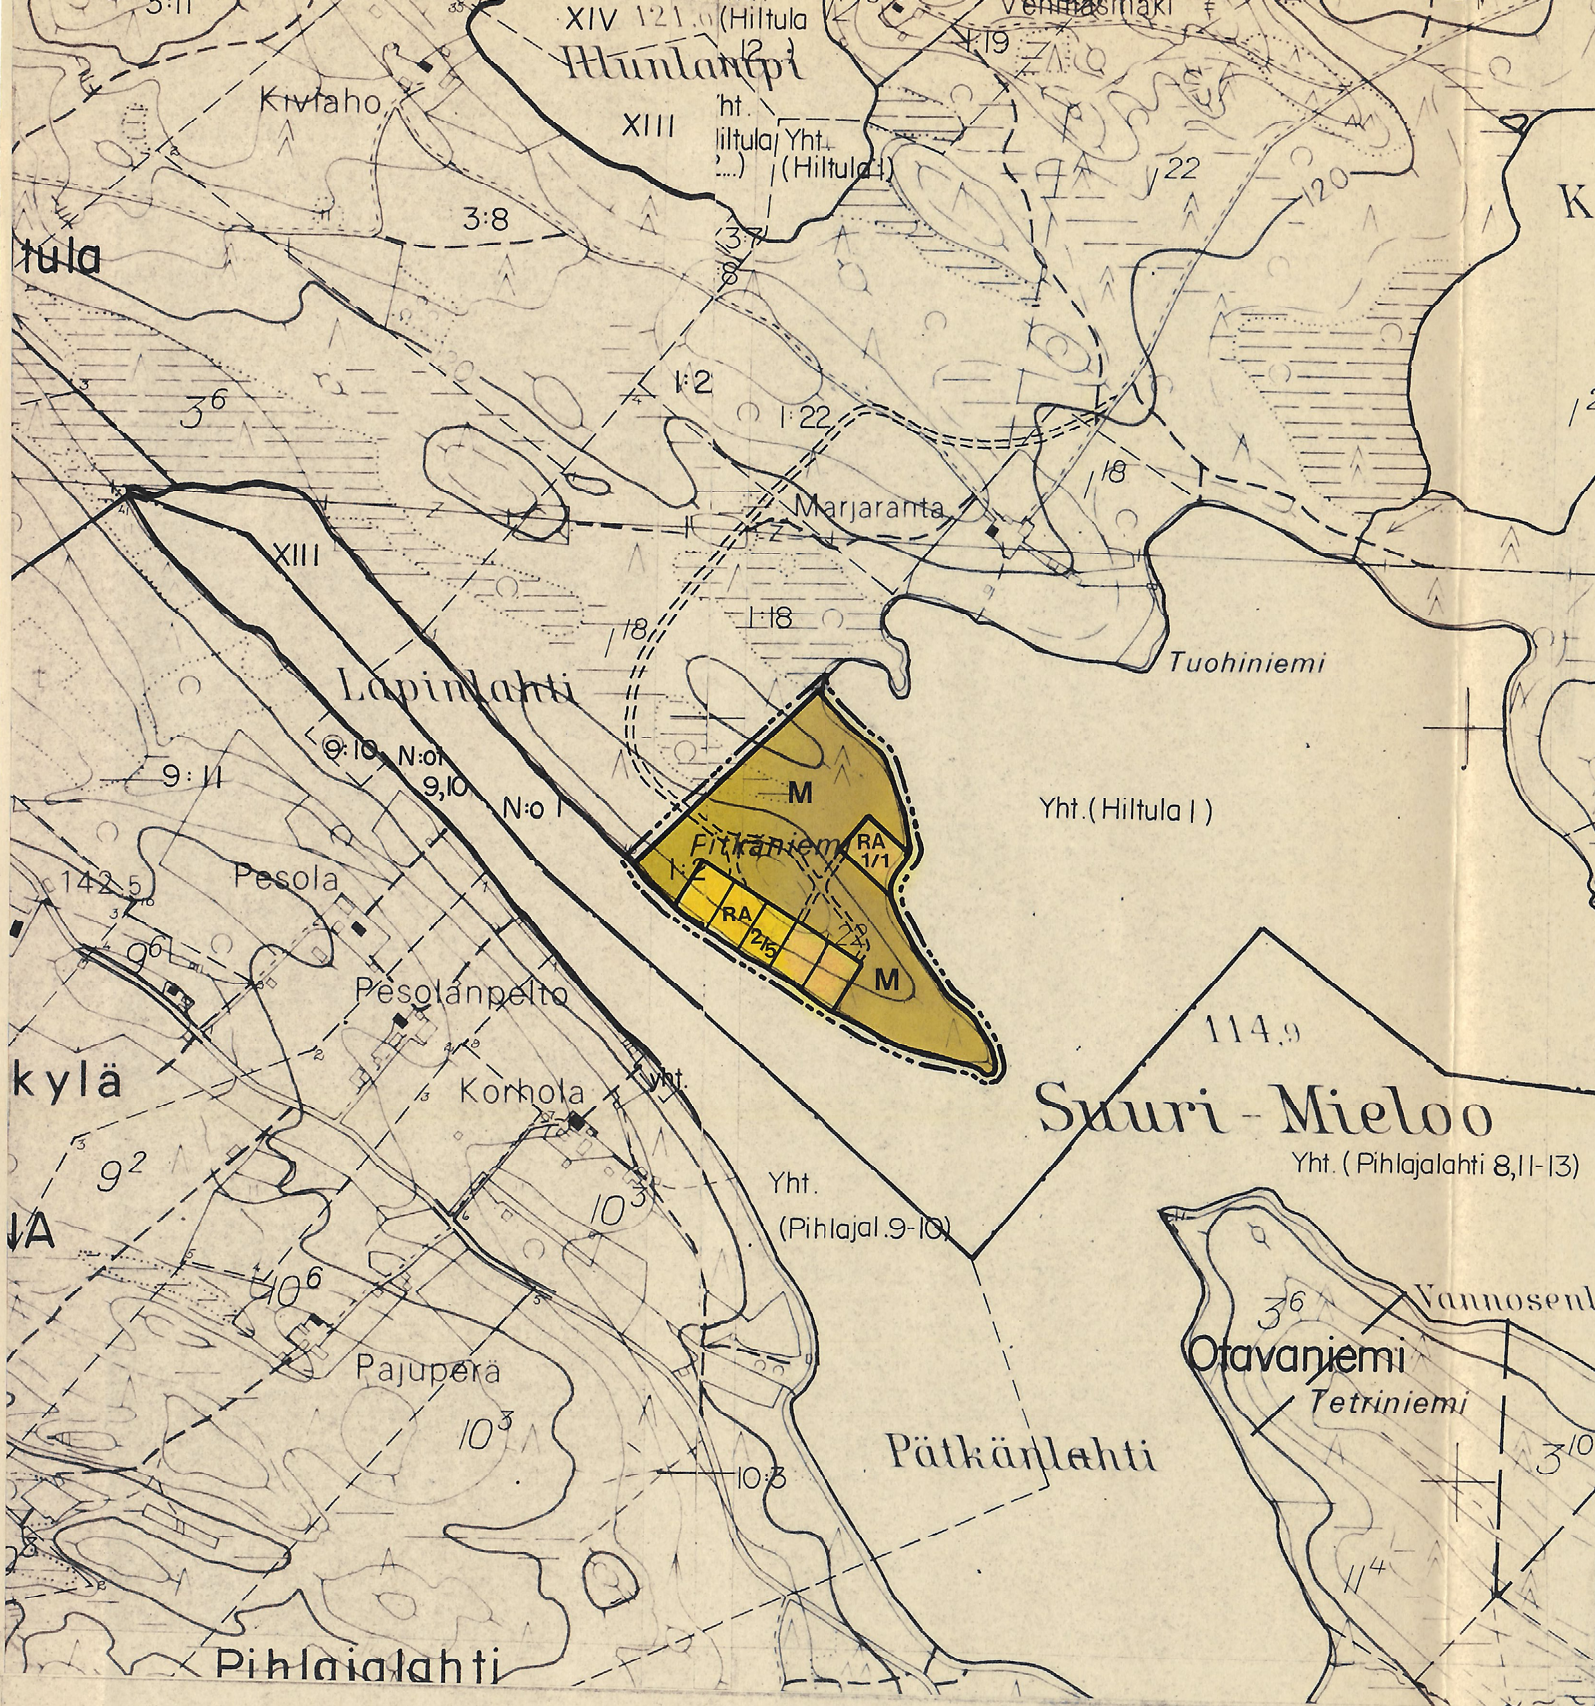

Kaavoituksen pohjakartta 1:10 000 (PERUSKARTTA)		Kartan laatija MAANMITTAUSHALLITUS		
Kunta	RANTASALMI	Kartoitus	1968	Koordinaattijärjestelmä kkj
Kylä	HILTULA	Kartoitusmenetelmä		Korkeusjärjestelmä N60
		PERUSKARTOITUS		
		3233 IO B JA D		
		TÄYDENNETTY KIINTEISTÖRAJOJEN OSALTA		
		MIKKELIN MAANMITTAUSTOIMISTOSSA		
Lääni	MIKKELI			