


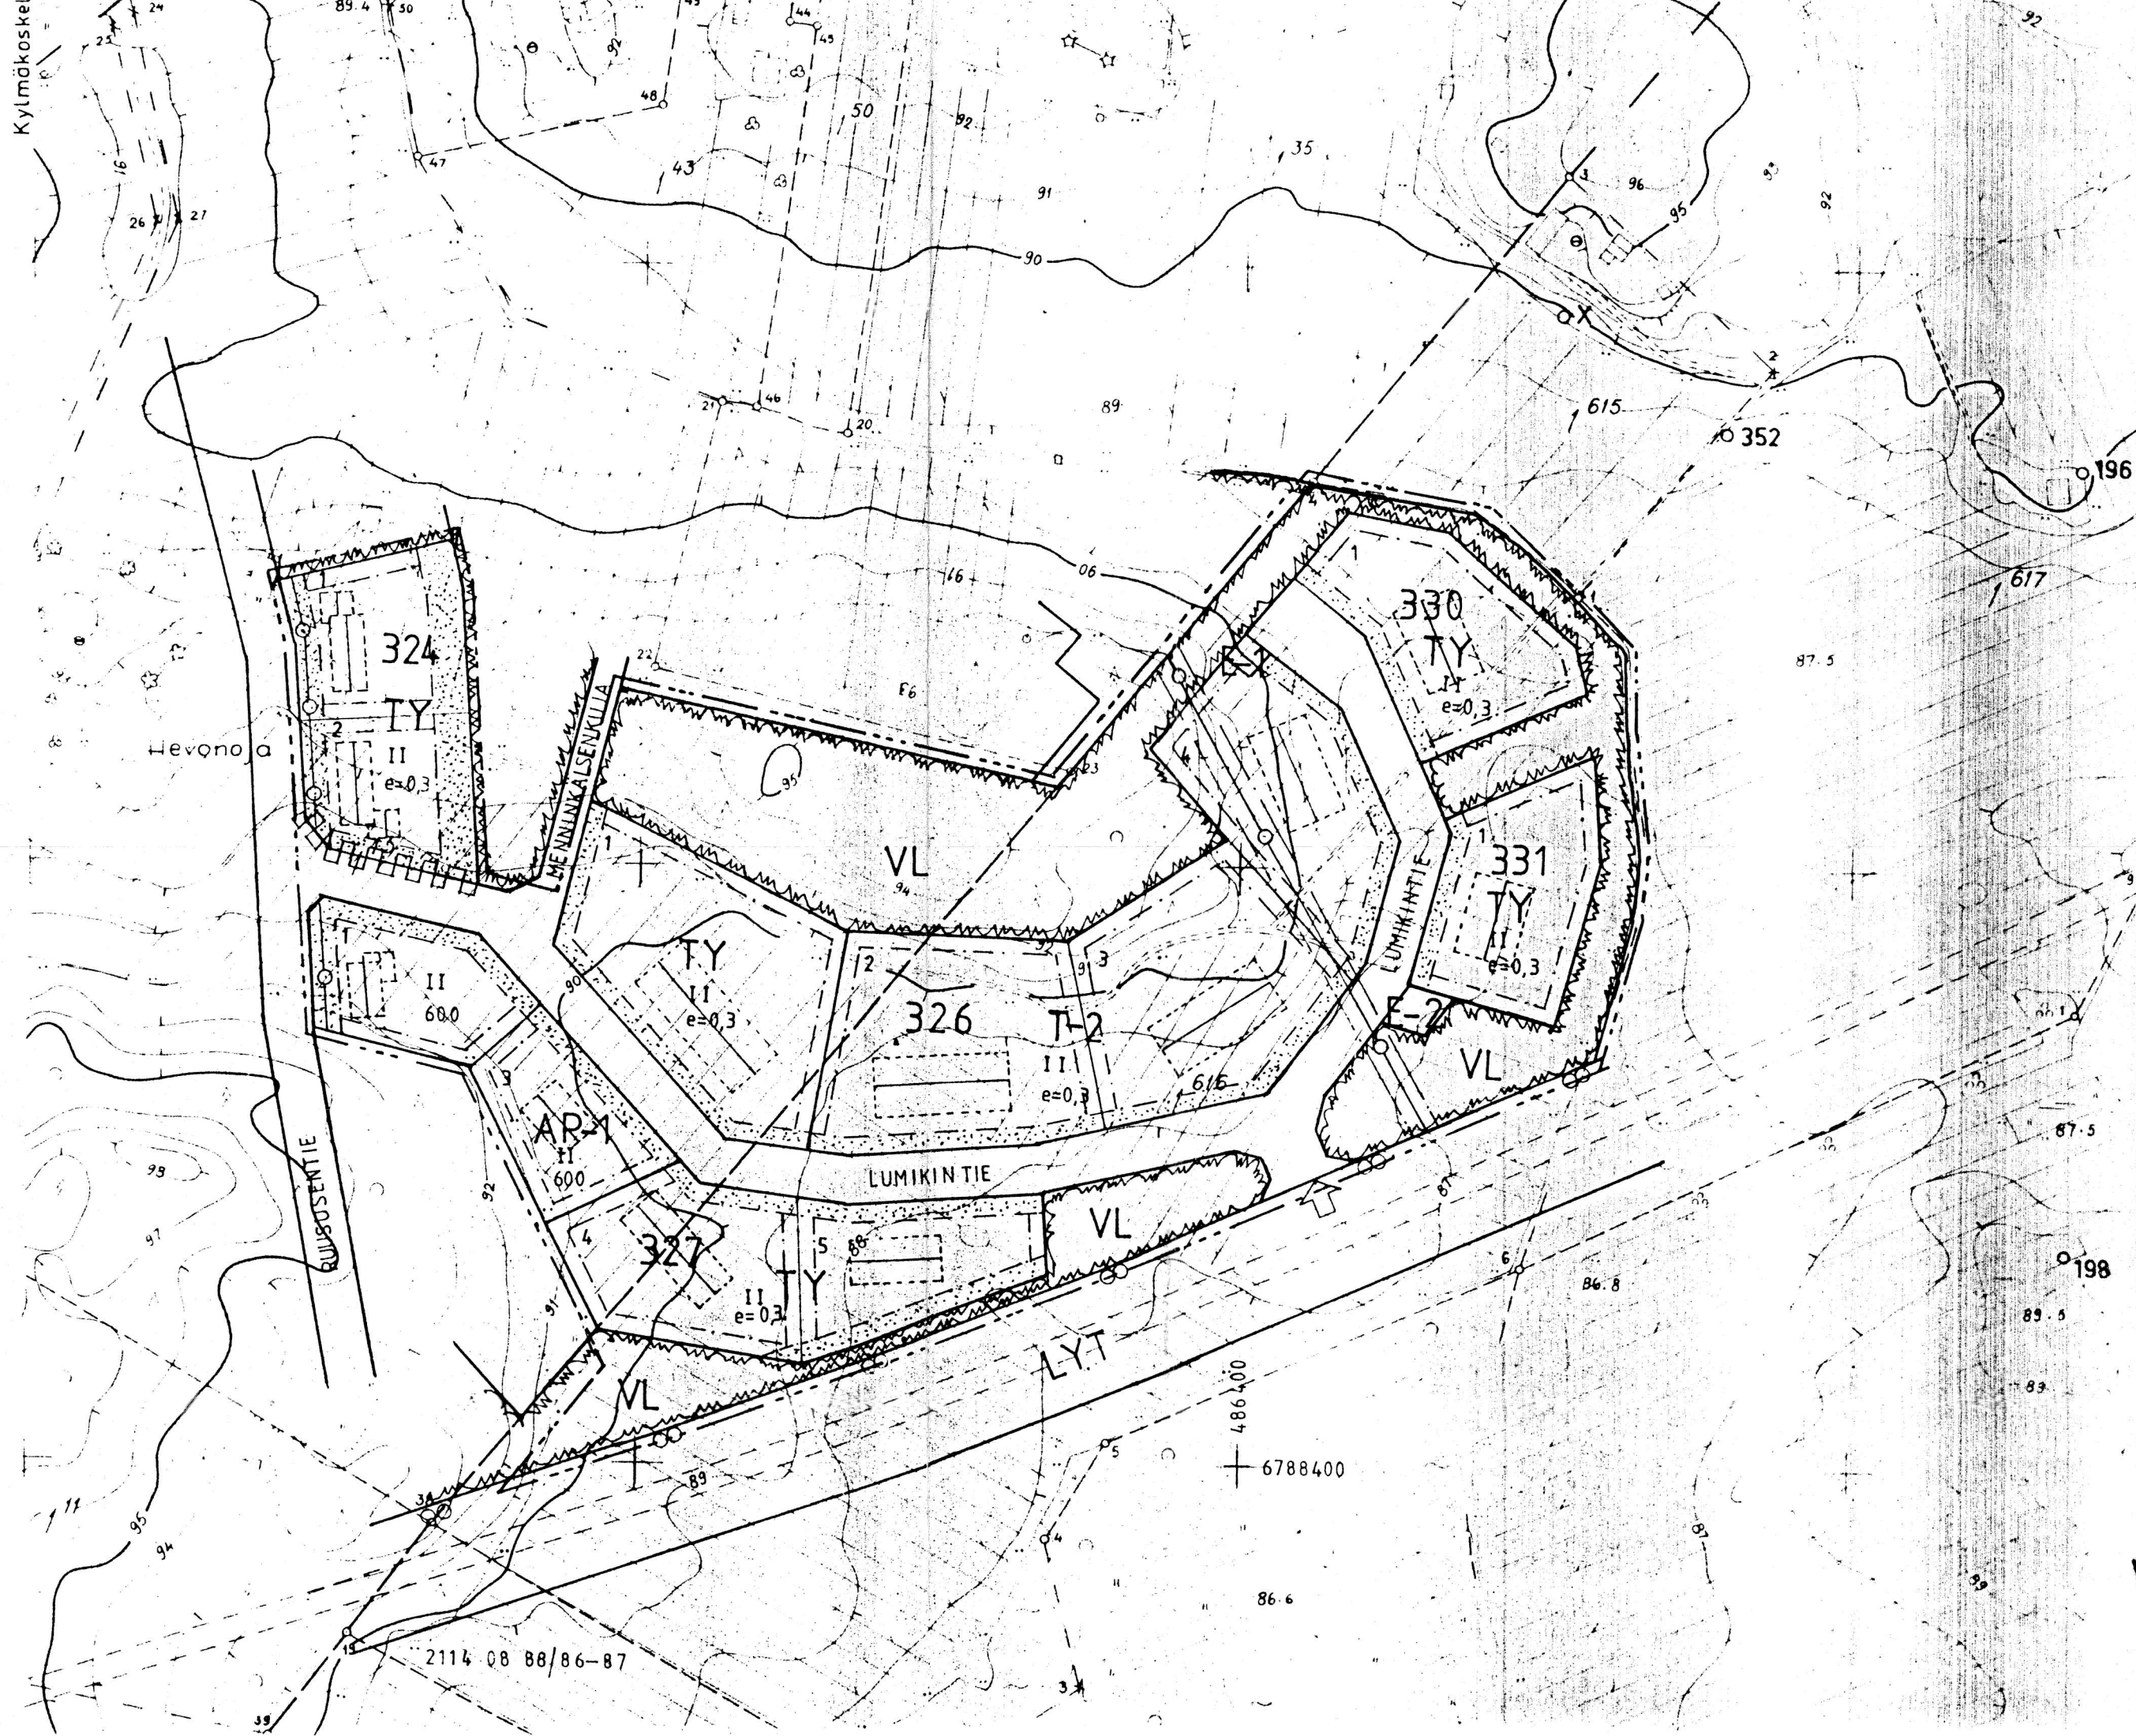

RAKENNUSKAAVAMERKINNÄT

- AP-1** ASUINPIENTALOJEN KORTTELIALUE. ALUEELLA SALLITAAN YMPÄRISTÖHAITTOJA TUOTTAMATONTA PIENTEOLLISSUUSTOIMINTAA
- TY** YMPÄRISTÖHÄIRIÖITÄ AIHEUTTAMATTOMIEN TEOLLISUUSRAKENNUSTEN KORTTELIALUE
- T-2** TEOLLISUUS- JA VARASTORAKENNUSTEN KORTTELIALUE. ALUEELLE SAA RAKENTAA SALLITTUUN RAKENNUSOIKEUTEEN LUETTAVAN, KORKEINTAAN 200 KRS:N SUURUISEN ERILLISEN TAI TUOTANTORAKENNUKSEEN LIITTYVÄN ASUNNON. RAKENNUSALALLE SALLITUSTA KERROSALASTA VOIDAAN KÄYTTÄÄ TOIMISTO- JA LIIKEILOJA VARTEN ENINTÄÄN 30%
- VL** LÄHIVIRKISTYSAUUE
- E-1** ERITYISALUE, ALUEELLE SAA RAKENTAA MUUNTAMON
- E-2** ERITYISALUE, ALUEELLE SAA RAKENTAA JÄTEVEDENPUMPPAAMON
- 3M SEN KAAVA-ALUEEN ULKOPUOLELLA OLEVA VIIVA, JOTA VAHVISTAMINEN KOSKEE
- KORTTELIN, KORTTELINOSAN JA ALUEEN RAJA
- ERI KAAVAMÄÄRÄYSTEN ALAISTEN ALUEENOSIEN VÄLINEN RAJA
- OHJEELLINEN RAKENNUSPAIKAN RAJA
- 326** KORTTELIN NUMERO
- 3** RAKENNUSPAIKAN NUMERO
- LUMIKINTIE** RAKENNUSKAAVATIE NIMI
- 600** RAKENNUSOIKEUS KERROSALANELIÖMETREINÄ
- II** ROOMALAINEN NUMERO OSOITTAA RAKENNUSTEN, RAKENNUKSEN TAI SEN OSAN SUURIMMAN SALLITUN KERROSLUVUN
- e=0,3** TEHOKKUUSLUKU ELI KERROSALAN SUHDE RAKENNUSPAIKAN PINTA-ALAAN
- RAKENNUSALA**
- OHJEELLINEN RAKENNUKSEN PAIKKA**
- OHJEELLINEN RAKENNUKSEN HARJASUUNTAA OSOITTAVA VIIVA**
- ISTUTETTAVA ALUEEN OSA**

- RAKENNUSKAAVATIE
- JALANKULULLE VARATTU TIE
- JOHTOA VARTEN VARATTU ALUEEN OSA
- AJONEUVOLIITTYMÄN LIKIMÄÄRÄINEN SIJAINTI
- TIEALUEEN RAJAN OSA, JONKA KOHDALTA EI SAA JÄRJESTÄÄ AJONEUVOLIITTYMÄÄ

VIIALA KESKUSTAA JAMA

KESKUSTAAJAMA
TOLVILAN JA VIIALAN KYLÄ
HEVONOJA
RAKENNUSKAAVA JA
RAKENNUSKAAVAN MUUTOS
1:2000

RAKENNUSKAAVA KOSKEE LIIKENNE- JA VIRKISTYSAUUEITA

RAKENNUSKAAVAN MUUTOS KOSKEE OSA KORTTELISTA 327 SEKÄ KORTTELISTA 324, 326, 330-333 SEKÄ NÄIHIN LIITTYVIÄ RAKENNUSKAAVATIE-, PUISTO-, MUUNTAMA- JA VOIMANSIIRTOALUEITA.

RAKENNUSKAAVAN MUUTOKSESSA MUODOSTETAAN OSA KORTTELISTA 327 SEKÄ KORTTELIT 324, 326, 330, 331 SEKÄ NÄIHIN LIITTYVIÄ RAKENNUSKAAVATIE-, VIRKISTYS- JA PRITYISALUEITA.

RAKENNUSKAAVAMÄÄRÄYKSET

RAKENNUKSISSA ON KÄYTETTÄVÄ HARJA- TAI AUMAKATTOA. RAKENNUSPAIKALLA TULEE SÄILYTTÄÄ TAI ISTUTTA VÄHINTÄÄN 1 KPL RAKENNUSPAIKAN 200 M2 KOHTI. RAKENNUKSET TULEE HARJAKORKEUDEN, KATTOMUODON JA JULKISIVUJEN VÄRITYKSEN SUHTEN RAKENTAA KORTTELEITTAIN YHTENÄISTÄ RAKENTAMISTAPAA MUODATTAEN.

VIIALASSA 1.2.1988

Kari Hakan
KARI HAKANIEMI
MAANMITTAUSTEKNIKKO

KAAVAN POHJAKARTTA HYVÄKSYTTY 25.08.1970

VIIALAN KUNNANVALTUUSTO ON HYVÄKSYNYT TÄMÄN RAKENNUSKAAVAN MUUTOKSEN
24.05.1988 § 56
Virallisesti: *[Signature]*

HÄMEEN LÄÄNINHALLITUS ON VAHVISTANUT TÄMÄN RAKENNUSKAAVAN MUUTOKSEN
PÄÄTÖKSELLÄN NRO

Tehty oikeusluonteinen kahaus

Tämä kartta liittyy Hämeen lääninhallituksen tänään antamaan päätökseen
n:o 1524/1981
Todistaa Hämeenlinnassa lääninhallituksessa
lokakuun 14 päivänä 1988
tarkastaja *[Signature]*