


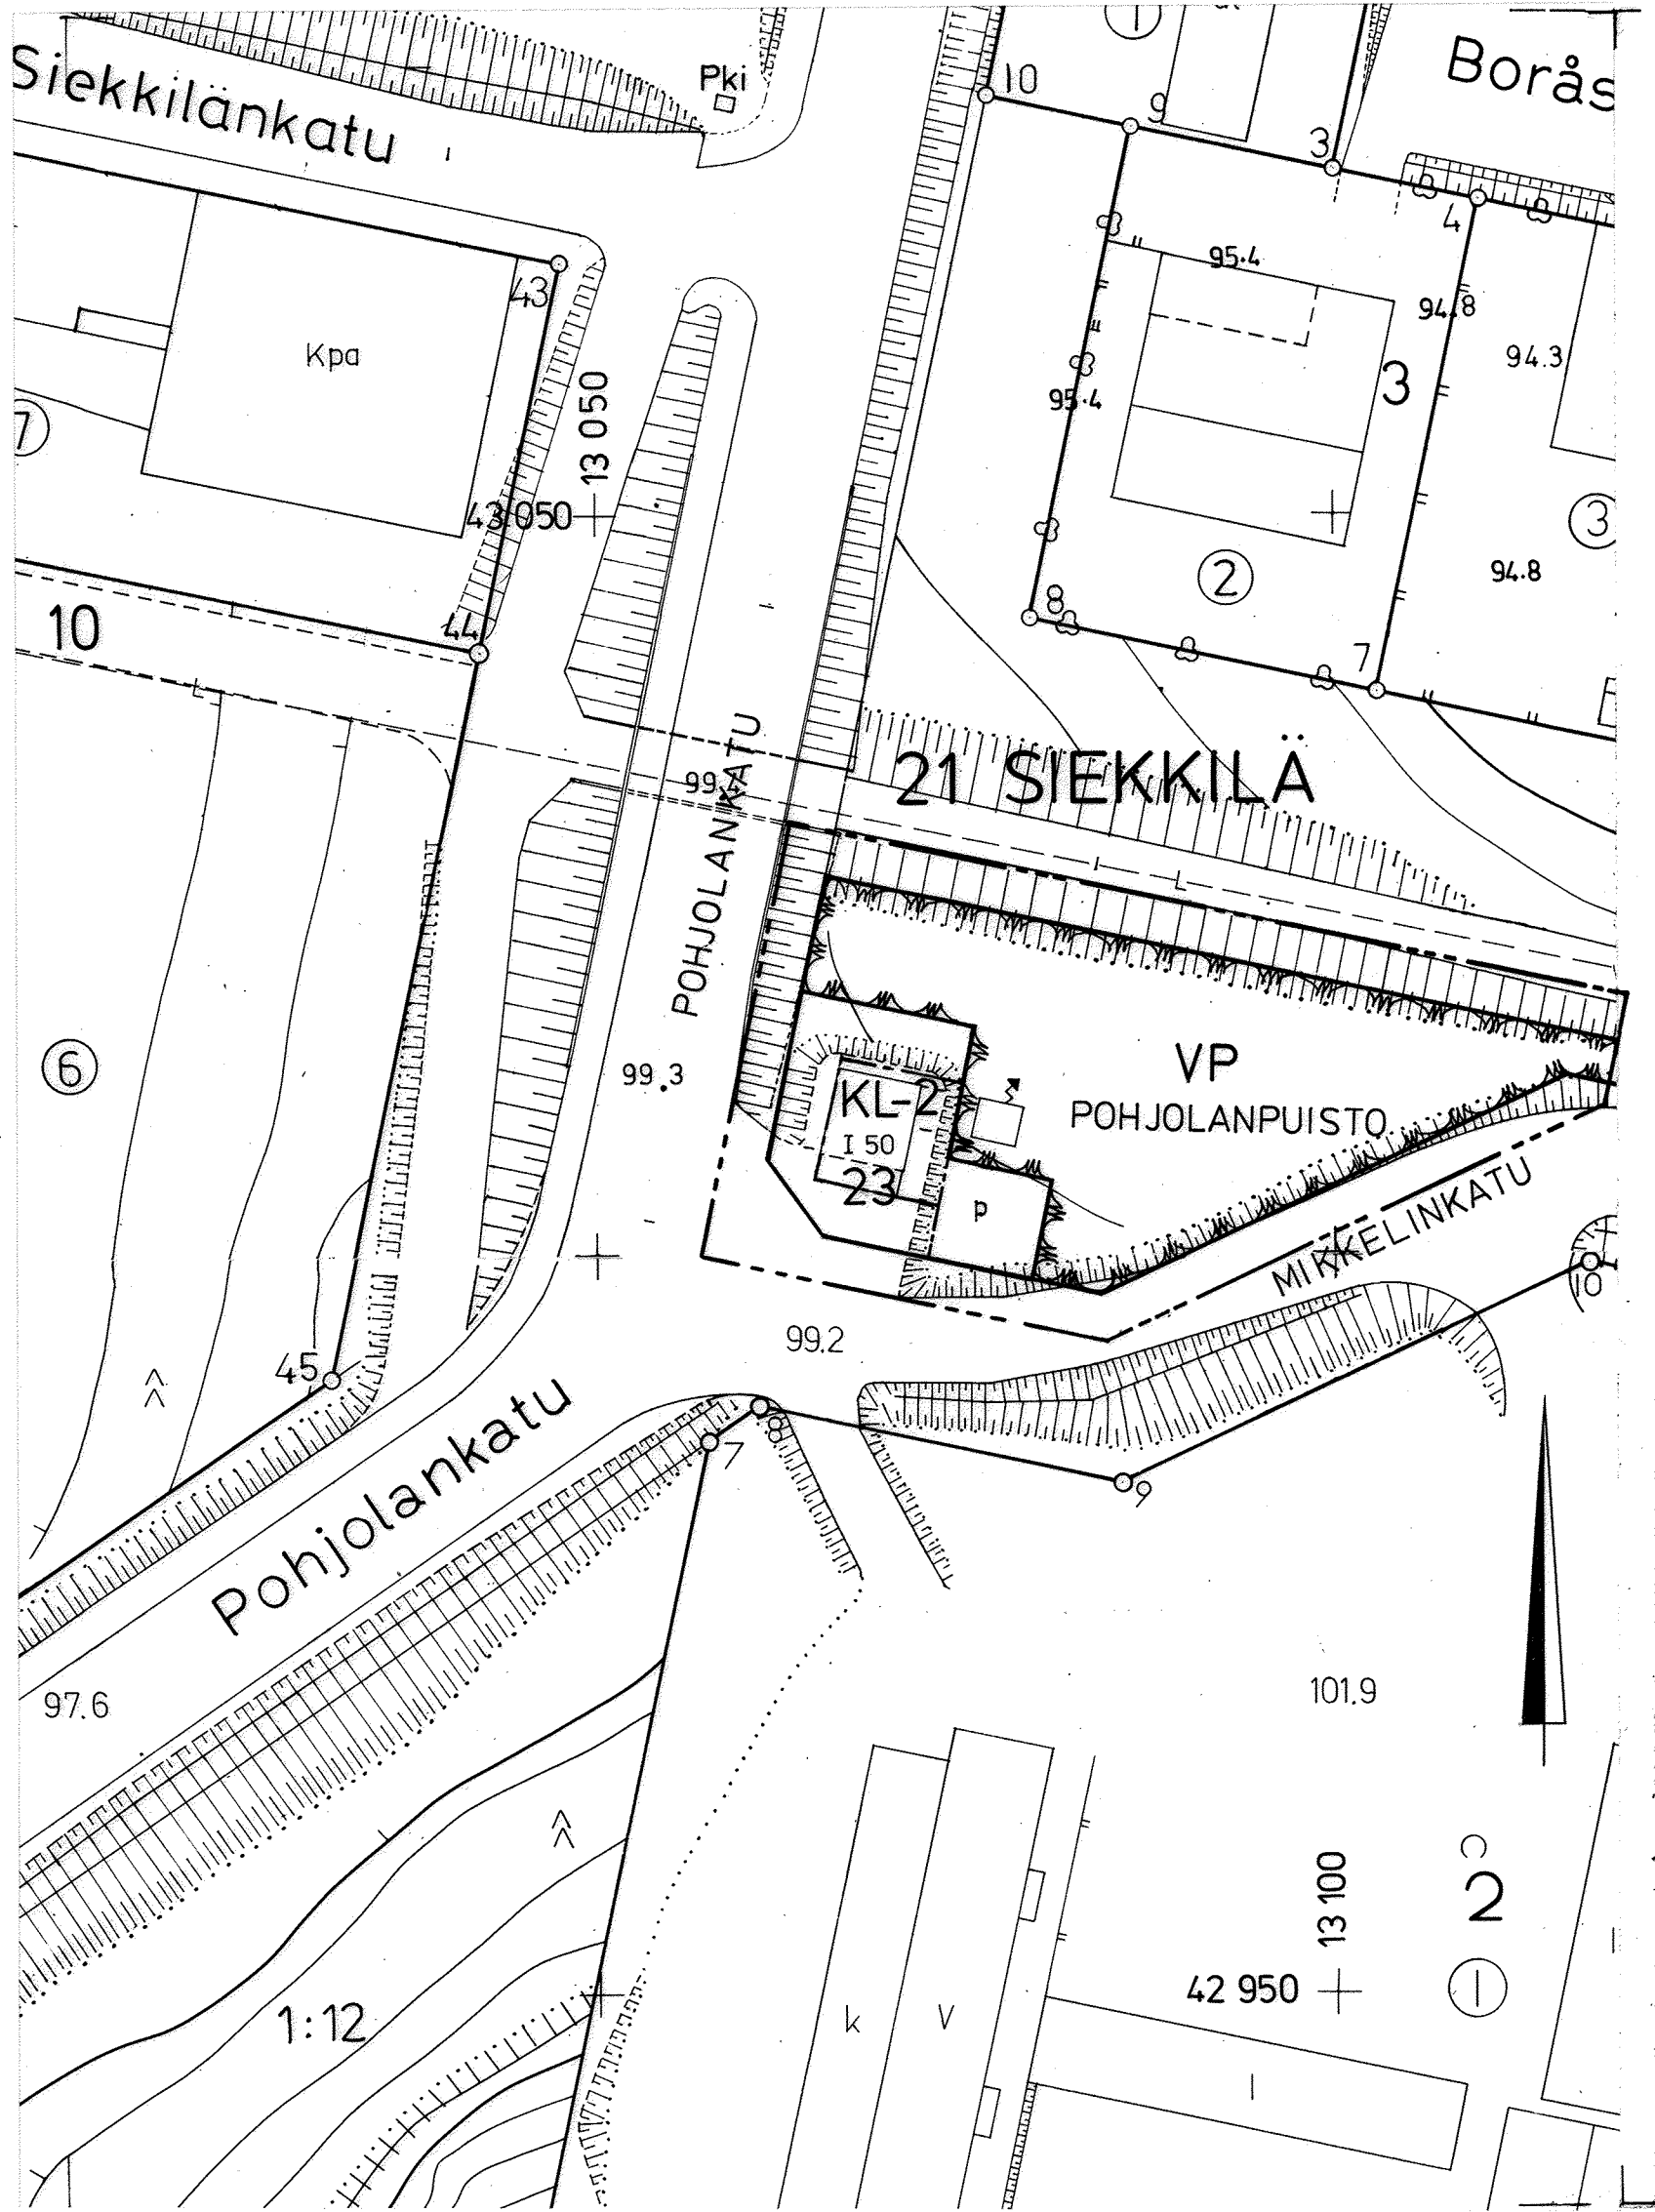

Asemakaavamääräykset ja -merkinnät:

KL-2

Liikerakennusten korttelialue, jolle saa rakentaa kioskin.

VP

Puisto.

Katu.

Viiva, joka on 3 m sen kaava-alueen ulkopuolella jota vahvistaminen koskee.

Korttelin, korttelinosan tai alueen raja.

Eri kaavamääräysten alaisten alueenosien välinen raja.

Kaupunginosan numero.

Kaupunginosan nimi.

Korttelin numero.

Kadun nimi / puiston nimi.

Rakennusoikeus kerrosalaneliömetreinä.

Roomalainen numero osoittaa rakennusten, rakennuksen tai sen osan suurimman sallitun kerrosluvun.

Rakennusala.

Pysäköimispaikka.

KL-korttelialueelle on varattava 3 autopaikkaa. Autopaikat on erotettava muusta alueesta pensas-istutuksin. Alueen rakentamattomat osat on istutettava ja pidettävä huolitellussa kunnossa.

MIKKELI		ASEMAKAAVA / ASEMAKAAVAN MUUTOS	1:500
Asemakaavan muutos koskee: 21. kaupunginosan (Siekkilä) puistoaluetta.		Asemakaavan muutoksella muodostuu: 21. kaupunginosan kortteli 23. sekä katualuetta.	
KAAVOITUSALOITE . .19 KAAVOITUSPÄÄTÖS . .19		NÄHTÄVILLÄ 1 . 9 .1989 - 14 . 9 .1989 . .19 - . .19	
POHJAKARTTA TÄYTTÄÄ ASETUKSEN N:0 493/24.6.1982 VAATIMUKSET MIKKELI 10 .08.1989 KAUPUNGEODEETTI <i>Kauko Juhamäki</i> Kauko Juhamäki		KAUPUNGINVALTUUSTO . .19 MIKKELI . .19 KANSLIAPÄÄLLIKKÖ KAUPUNGINHALLITUS HYV. 2 .10.1989 § KAUPUNGINVALTUUSTO HYV. 9 .10.1989 § YMPÄRISTÖMINISTERIÖ VAHVISTANUT 17.1.1990 N:o 6774 / 5241 / 89	
MIKKELIN KAUPUNKI TEKNINEN VIRASTO KAAVOITUSOSASTO		MUUTOS MUUTOS MUUTOS	
LAAT. HH	PIIRT. JK	TARK. HH	MUUTOS
MIKKELI 31 . 7 .1989 <i>Tekla</i> KAAVOITUSPÄÄLLIKKÖ		LAINVOIMAINEN .19 PIIRRETTY AJANTASAKARTALLE 13 . 2 .1990 HAKEMISTOKARTALLE . .19	
		NUMERO	