


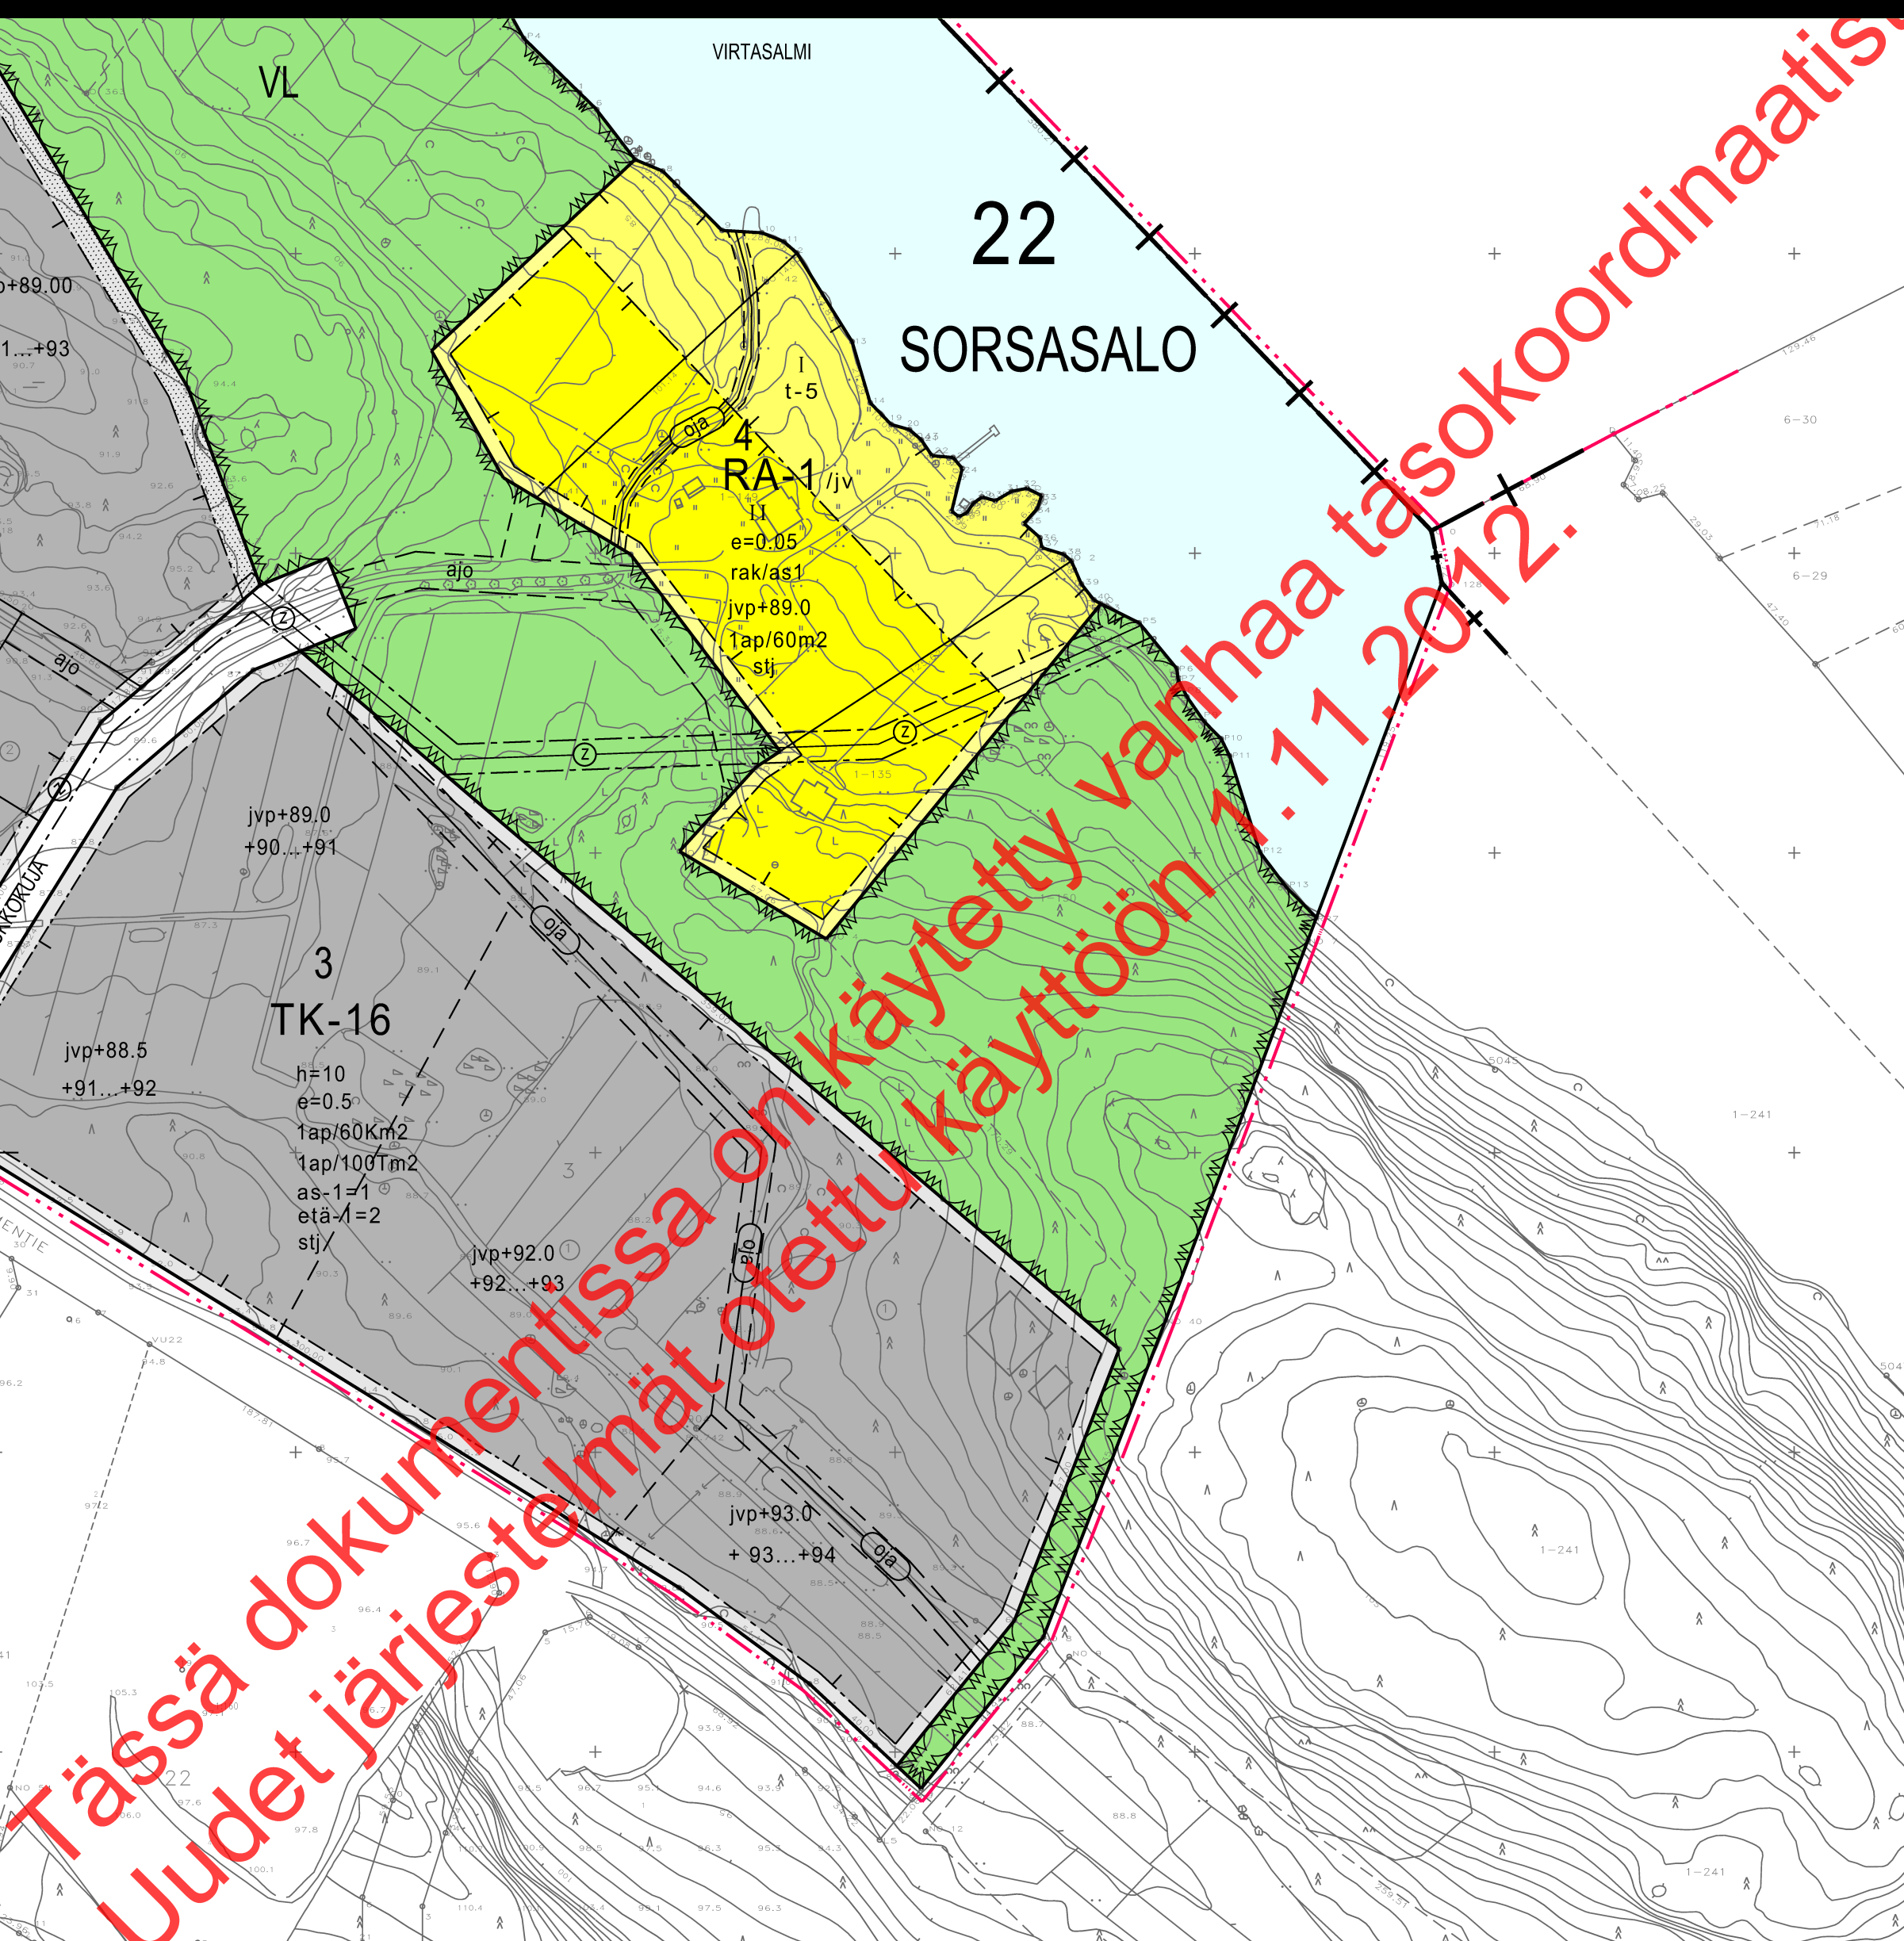

Kaupunginosan nimi.

Korttelin numero.

Kadun, katuaukion, torin tai puiston nimi.

Merkintä osoittaa, että korttelialueelle on laadittava sitova tonttijako.

Rakennuksen etäisyyden naapuritontin rakennusalasta tulee olla vähintään merkinnän osoittama metrimäärä ellei rakenneta samanaikaisesti kiinni naapurirakennukseen.

Tontilla sallittujen asuntojen enimmäismäärä. Asuntoja saa rakentaa vain laitoksen toiminnan tai kiinteistön hoidon vuoksi alituisesti läsnäolevaa henkilökuntaa varten.

Roomalainen numero osoittaa rakennusten, rakennuksen tai sen osan suurimman sallitun kerrosluvun.

Tehokkuusluku eli kerrosalan suhde tontin pinta-alaan.

Maanpinnan likimääräinen korkeusasema.

Rakennusala.

Rakennusala, jolle saa sijoittaa pohja-alaltaan enintään 25 m2 suuruisen talousrakennuksen vähintään 4 metrin päähän tontin rajoista ja vähintään 8 metrin päähän vesirajasta.

Merkintä osoittaa rakennusalan sivun, jonka puoleisten rakennuksen ulkoseinien sekä ikkunoiden ja muiden rakenteiden ääneneristävyyden liikennemelua vastaan on oltava vähintään 00 dB (A).

Istutettava alueen osa, jolle on istutettava puita ja pensaita.

Katu.

Alueella oleva ajoyhteys.

Alueelle varattava avo-oja.

Rakennuksen alin, välittömästi yleiseen viemäriin liitettävissä oleva liikimääräinen taso. Rakennettaessa tämän tason alapuolelle on käytettävä kiinteistökohtaista pumppausta.

Korttelialue, jota ei voida viettoviemäröidä yleiseen viettoviemäriin. Alueelle saa järjestää yksityisen viemärin terveyslautakunnan tai kaupunginhallituksen hyväksymällä tavalla.

Voimansiirtojohtoja varten varattava alue.

Maanalaista johtoa varten varattu alueen osa. (j=viemäri, v=vesijohto, z=sähkölinja, p=puhelinlinja, k=kaasujohto, l=lämpöjohto)

Alueen alittava liikenneväylä.

Katualueen rajan osa, jonka kohdalta ei saa järjestää ajoneuvoliittymää.

Merkintä osoittaa, kuinka monta kerrosalaneliömetriä kohti on rakennettava yksi autopaikka.

Merkintä osoittaa, kuinka monta liike-, toimisto- ja niihin verrattavaa kerrosneliömetriä kohti on rakennettava yksi autopaikka.

ASEMAKAAVAN MUUTOS KOSKEE:  
Kuopion kaupungin  
22. kaupunginosan (Sorsasalo)  
kortteleita 2, 3 ja 4 sekä  
virkistys-, katu-, liikenne- ja vesialueita.

ASEMAKAAVAN MUUTOKSELLA MUODOSTUU:  
 Kuopion kaupungin  
 22. kaupunginosan (Sorsasalo)  
 korttelin 2 osat sekä virkistys-, katu-  
 ja liikennealueiden osat.

|   |                                      |                                     |
|---|--------------------------------------|-------------------------------------|
| "SCANTARP"   |                                      |                                     |
| Asemakaavan voimaantulo                                                                                               |                                      | 29.7.2002                           |
| Hyväksytty kaupunginvaltuustossa<br>17.6.2002                                                                         | Matti Kopponen<br>kaupunginsihtööri  | 29.7.2002                           |
| Kuopion kaupungin tekninen virasto<br>KAARVOITUSOSASTO                                                                | Leo Kosonen<br>Kaavoituspäälikkö     | 1. 11. 2001<br>Suunn MM<br>Piirt LL |
| Pohjakartta on kaavoitusmittausasetuksen<br>(1284/99) mukainen.<br>Mittaussasto ylläpitää pohjakartan tietoa-neistoa. | Pentti Huttunen<br>Apulaisegeodeetti | Mk 1:2000<br>la1 N:O                |
|   |                                      | 638                                 |