


Juvan kunta
Poikolan ja Vehmaisten kylät

VEHMAAN SEUTU

osa korttelia 803

MK 1:2000

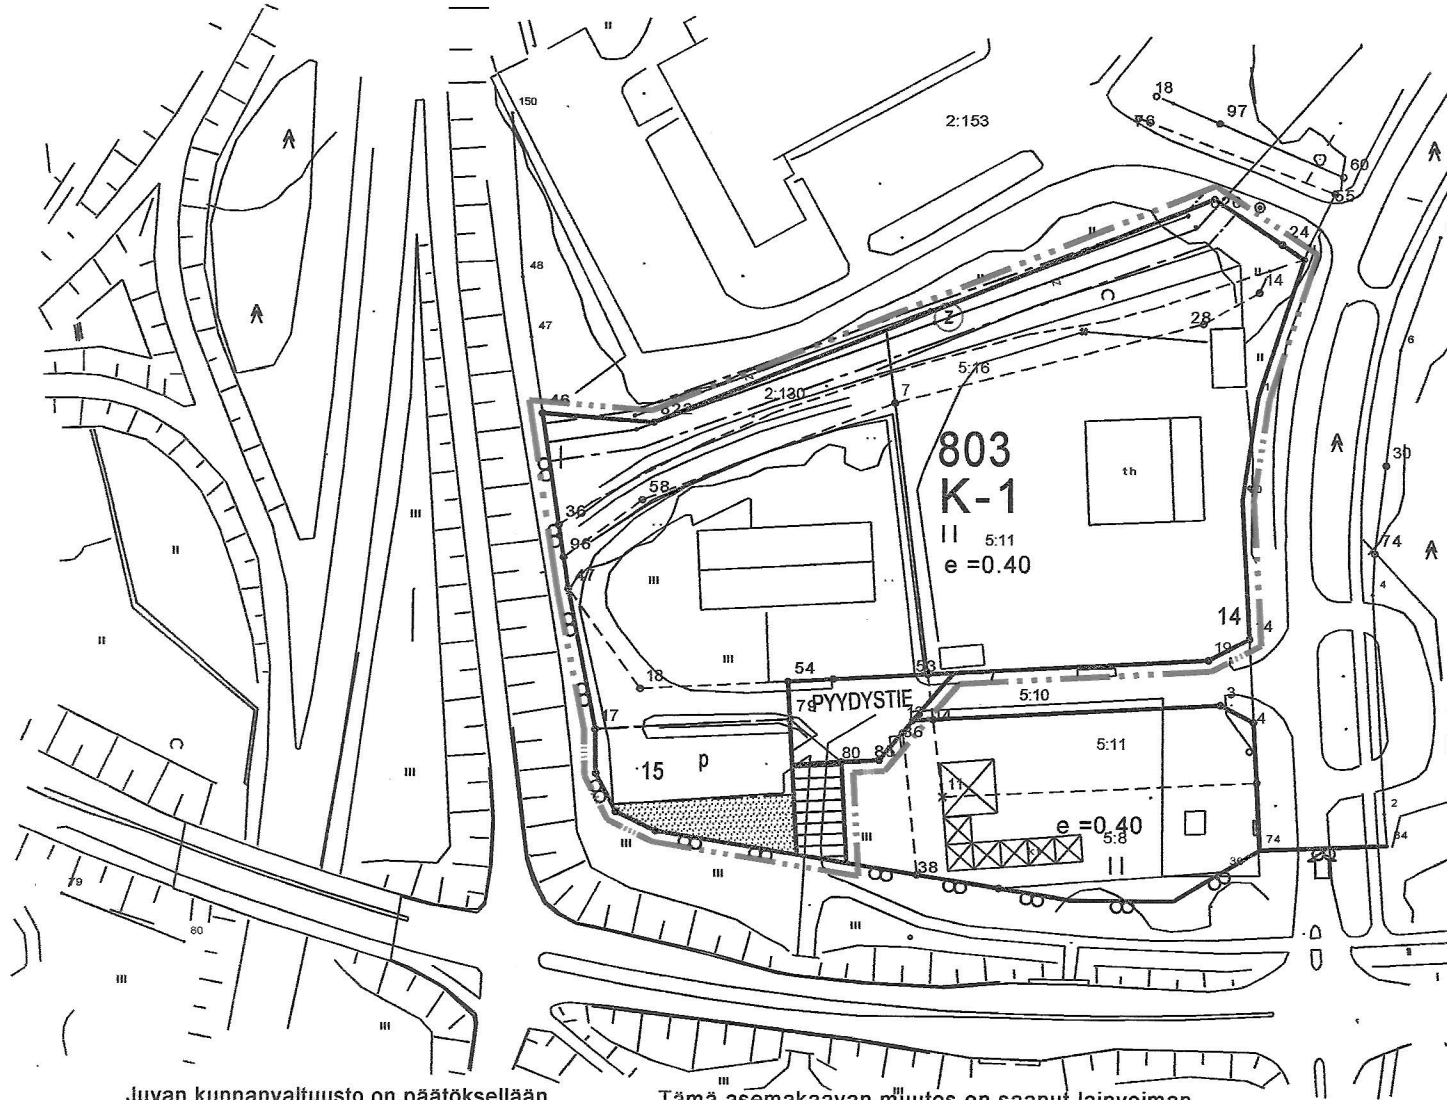

Juvan kunnanvaltuusto on päätöksellään
17.10.2006 § 64 hyväksynyt
tämän asemakaavan muutoksen.

Hallintojohtaja

Esko Vuokko

Tämä asemakaavan muutos on saanut lainvoiman
16.11.2006.

Hallintojohtaja

Esko Vuokko

ASEMAKAAVAN MUUTOS koskee korttelia 801
ja siihen liittyviä katu- ja virkistysalueita.

ASEMAKAAVAN MUUTOKSELLA muodostuu osa
korttelista 803 ja siihen liittyvää katualuetta.

ASEMAKAAVAMERKINNÄT JA -MÄÄRÄYKSET

- K-1** Liike- ja toimistorakennusten korttelialue. Alueella voidaan suorittaa polttoaineen jakelua. Rakennuspaikalla saa kerrosalasta enintään 100 m² käyttää elintarvikkeiden myymälätiloiksi.
- 3 m kaava-alueen rajan ulkopuolella oleva viiva.
- Korttelin, korttelinosan ja alueen raja.
- Osa-alueen raja.
- Ohjeellinen tontin/rakennuspaikan raja.
- 803** Korttelin numero.
- 15 Ohjeellisen tontin/rakennuspaikan numero.
- PYYDYSTIE Kadun, tien, katuaukion, torin, puiston tai muun yleisen alueen nimi.
- II Roomalainen numero osoittaa rakennusten, rakennuksen tai sen osan suurimman sallitun kerrosluvun.
- e = 0.40 Tehokkuusluku eli kerrosalan suhde tontin/rakennuspaikan pinta-alaan.
- Istutettava alueen osa.
- Jalankululle varattu katu/tie.
- p Pysäköimispaikka.
- Johtoa varten varattu alueen osa.

Juvalla 25.4.2006

Kaavoitusinsinööri Heikki Hatakka