


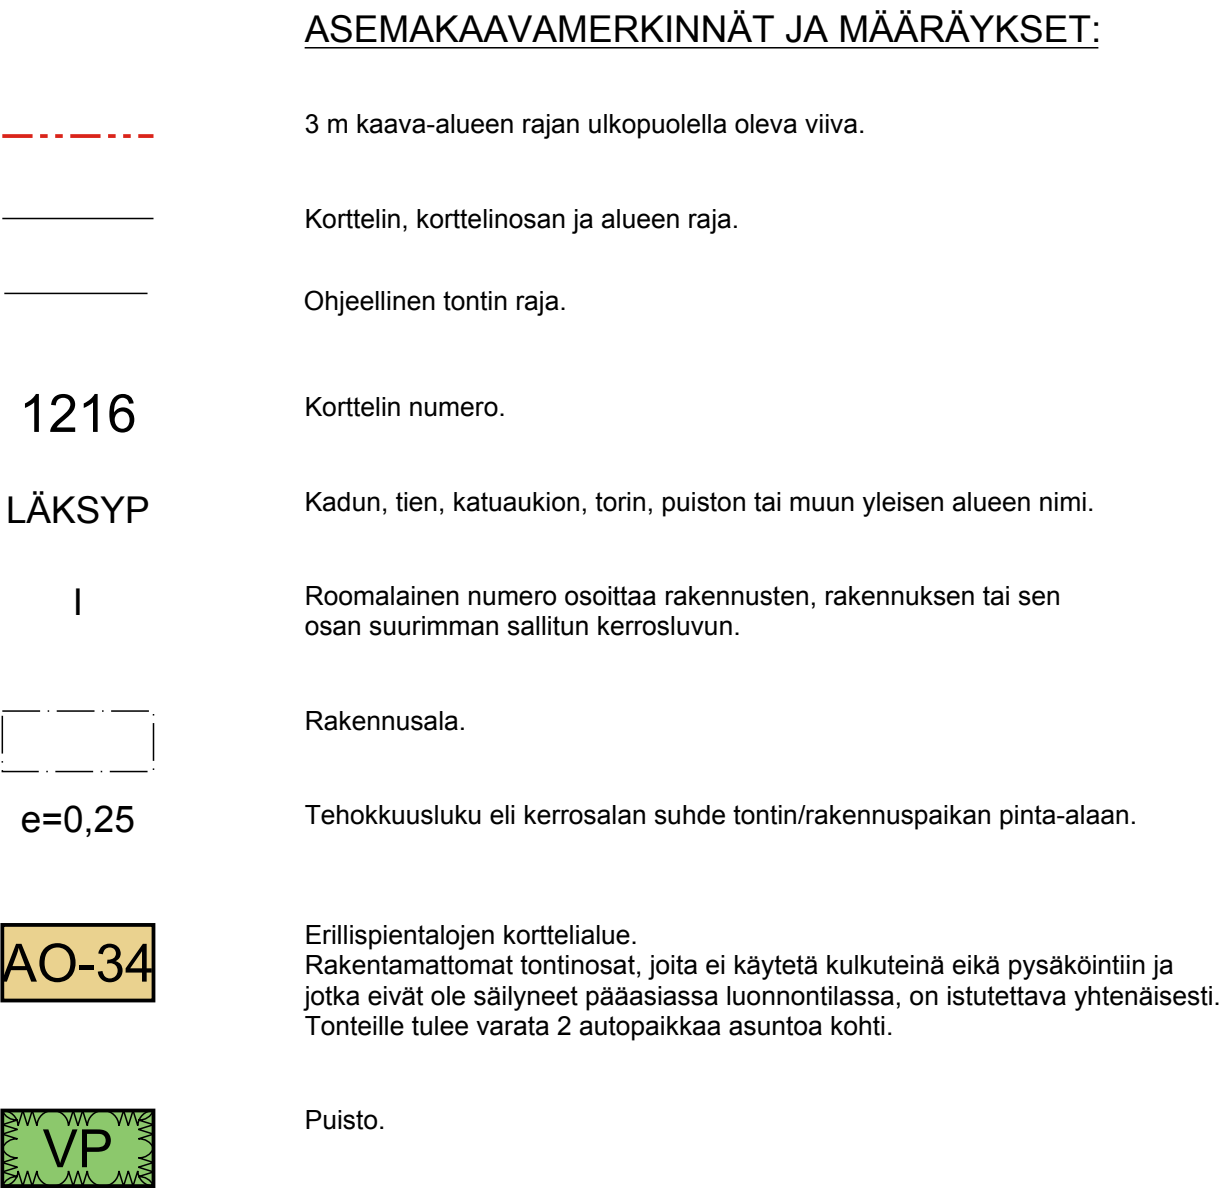

Asemakaava koskee:	kortteleita 1214-1219 sekä katu- ja puistoalueita
Asemakaavan muutos koskee:	korttelia 1209 ja katualueita
Asemakaavan muutoksella muodostuu:	osa korttelista 1219 sekä katu- ja puistoalueita

SUONENJOEN KAUPUNGIN TEKNINEN OSASTO

Pöytäkirja on laadittu 23.12.1999 annetussa kaavoitusmittausasetuksessa

Säädöksiä tarkuudella.

Asemakaava laadittu 30.10.2006

Mittakaava 1:1000

Tekninen johtaja
Veijo Turkki

Kaupunginvaltuusto hyväksynyt 22.1.2007 §7

Kaupunginjohtaja
Olavi Ruotsalainen

Asemakaava tullut voimaan 9.3.2007

Säilytysnumero AK012002