



Juva

KIRKONSEUTU KUMMUNMÄKI

Rakennuskaava osalle Poikolan
kylää tilojen 2:17, 2:89, 8:10,
8:43, 8:47 ja 8:48 alueella.

Juvalla 15 p:nä helmikuuta 1980

Anttila

Jorma Anttila
kaavoitusinsinööri

RAKENNUSKAAVAMERKINNÄT JA -MÄÄRÄYKSET

3 m sen kaava-alueen ulkopuolella oleva viiva,
jota vahvistaminen koskee

Korttelin, korttelinosan ja alueen raja

Ohjeellinen rakennuspaikan raja

Ohjeellinen rakennusalan, ajoneuvoliikenteelle
varatun katu- tai liikennealueen osan taikka
muun sellaisen alueen raja

Eri kaavamääräysten alaisten alueen osien vä-
linen raja

535

6

Korttelin numero

Ohjeellinen rakennuspaikan numero

ILOKALLIONTIE

Rakennuskaavatien tai alueen nimi




Yleiselle jalankulkuliikenteelle varattu ra-
kennuskaavatiealue



Istutettava tontin tai rakennuspaikan osa



Rakennusala

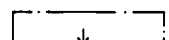

Nuoli osoittaa rakennusalan sivun, johon raken-
nus on rakennettava kiinni

I

Roomalainen numero, joka osoittaa rakennusten,
rakennuksen tai sen osan suurimman sallitun
varsinaisen kerrosluvun

220


Rakennusoikeus kerrosalaneliömetreinä

e 0.20

Rakennuspaikan tehokkuusluku eli rakennuspaikan
kerrosalan suhde rakennuspaikan pinta-alaan




Asunto- ja liikeyrakennusten korttelialue

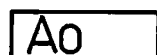


Omakotirakennusten ja muiden enintään kahden
perheen talojen korttelialue



Rivitalojen ja muiden kytkettyjen rakennusten
korttelialue

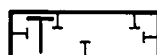


Teollisuus- ja varastorakennusten korttelialue

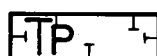

Pienteollisuusrakennusten korttelialue




Puistoalue

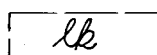


Ohjeellinen leikkikenttä



Oleskelu- ja leikkialueeksi rakennettava
korttelin osa

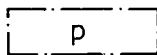

Pysäköintipaikka

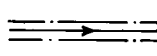

Viemäriä varten varattava alue

Autopaikkojen vähimmäismäärät ovat:

Asunnot: 1 autopaikka asuinhuoneistoa kohti.

Teollisuusrakennukset: 60 % kahden suurimman
työvuoron työntekijöiden yhteenlasketusta
lukumäärästä


Autotallin ja varaston saa rakentaa rakennus-
alan ulkopuolelle.

Juvan kunnanvaltuusto on päätöksellään
27/6 1980, § 67 hyväk-
synyt tämän rakennuskaavan.

kunnansihteeri

Esko Vuokko

LH:n vahvistamispäätös N:o N. 2256/80, annettu 27.10.1980

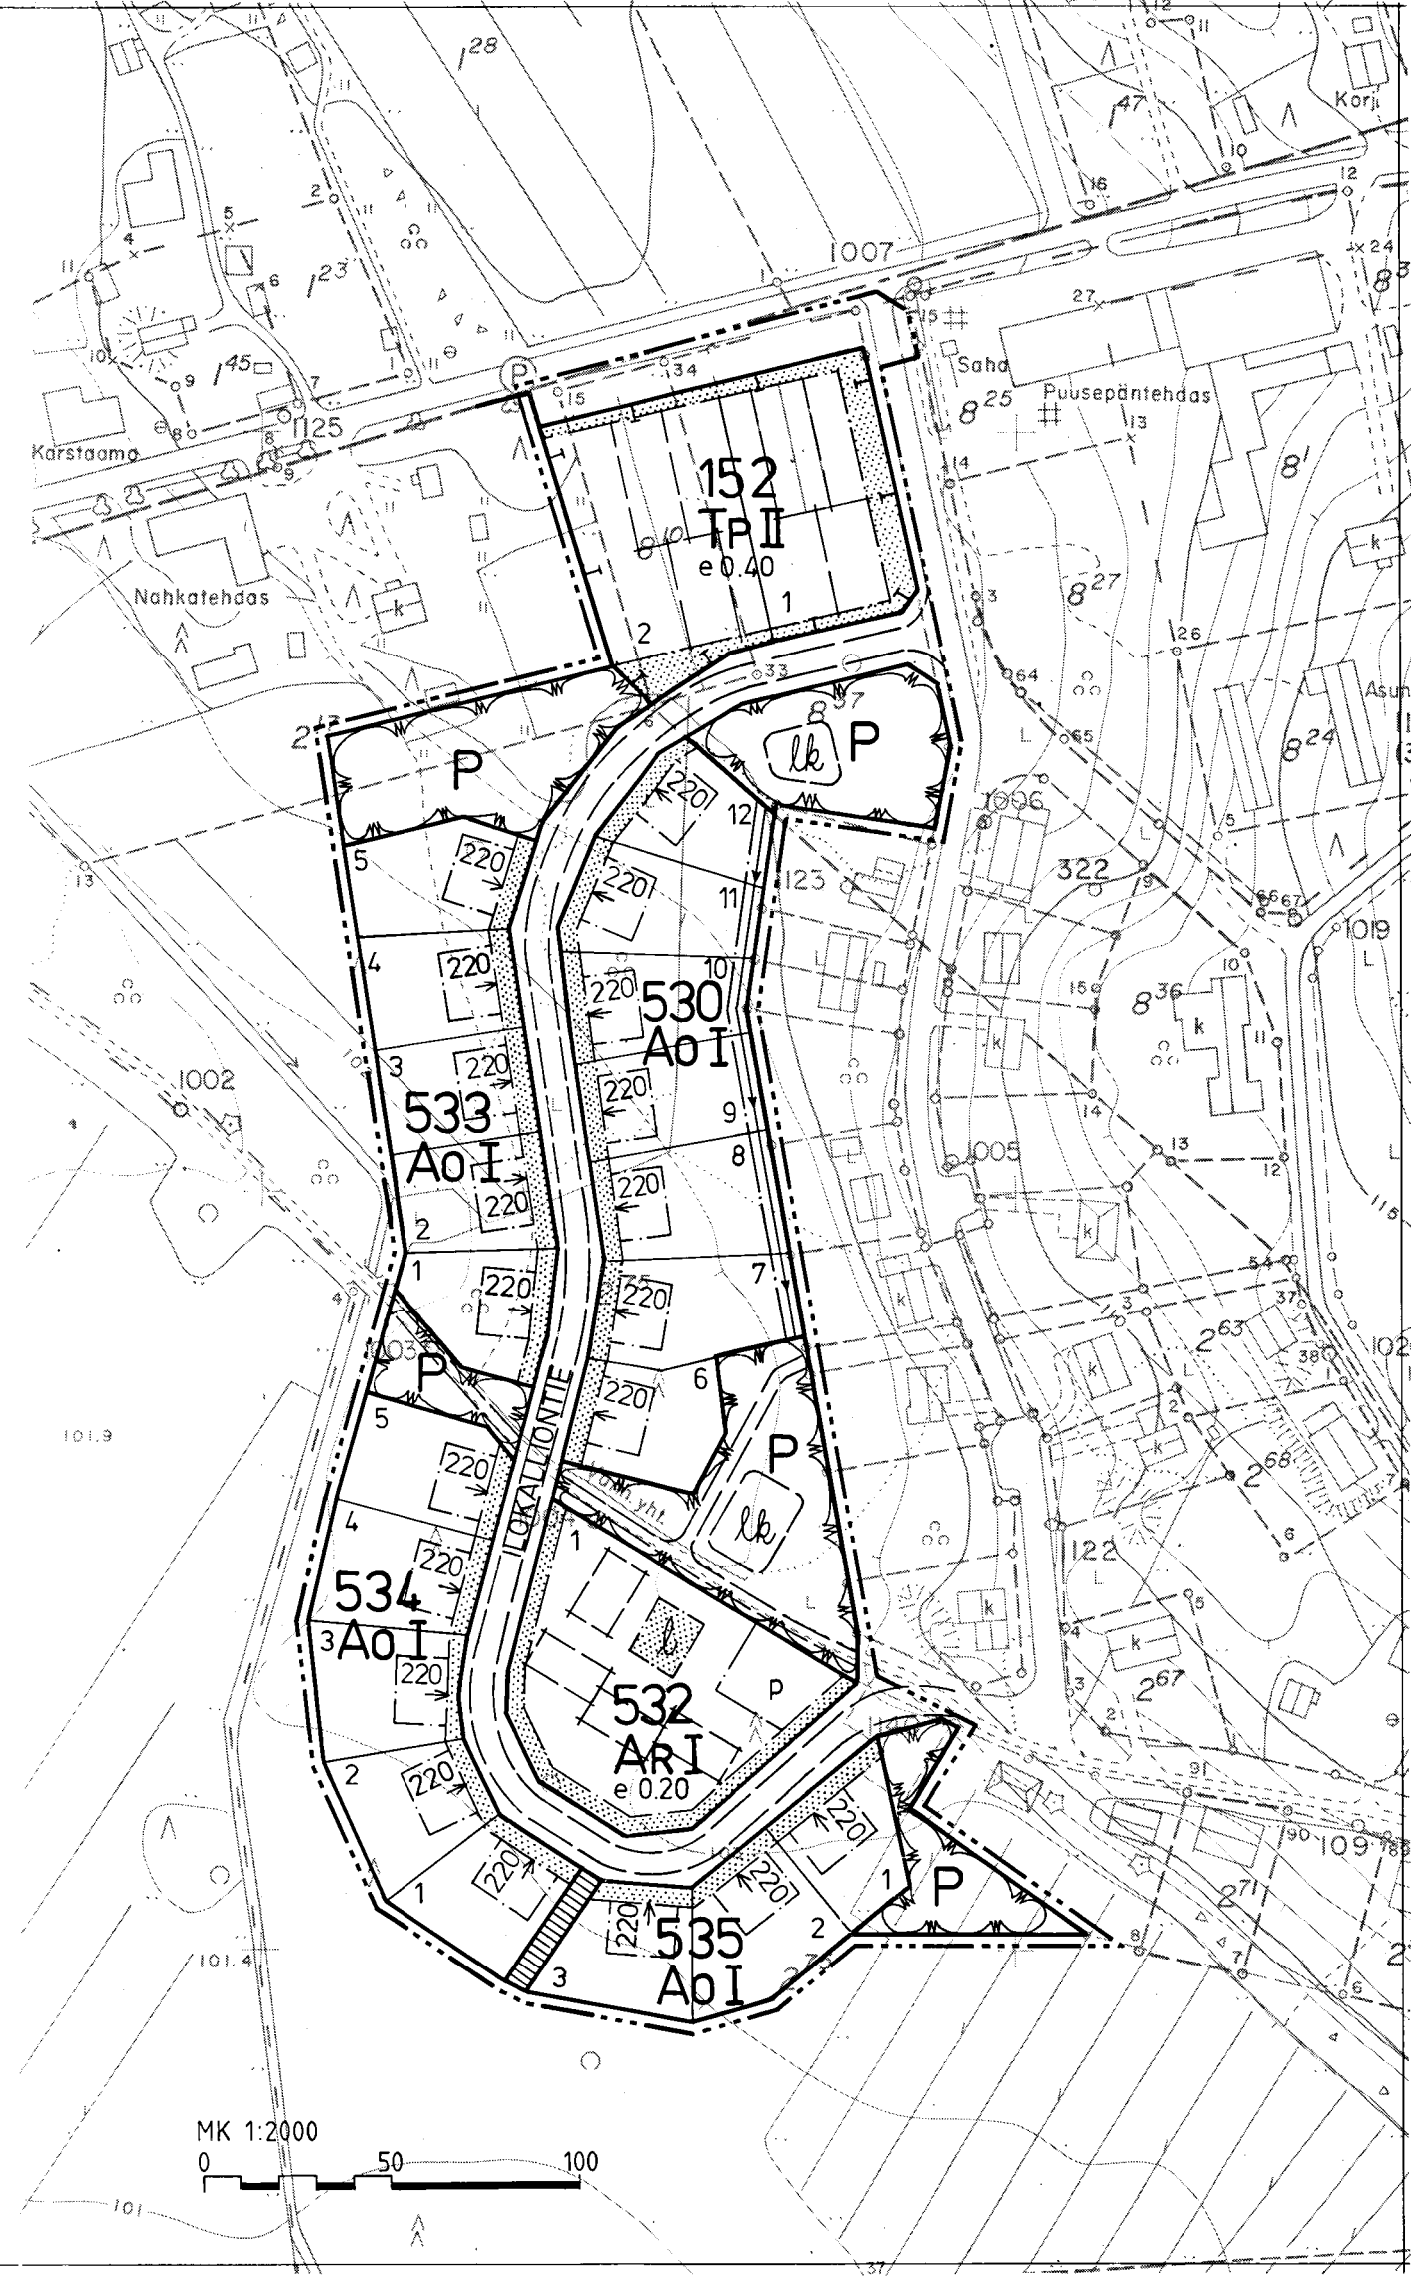

MK 1:2000

0 50 100