


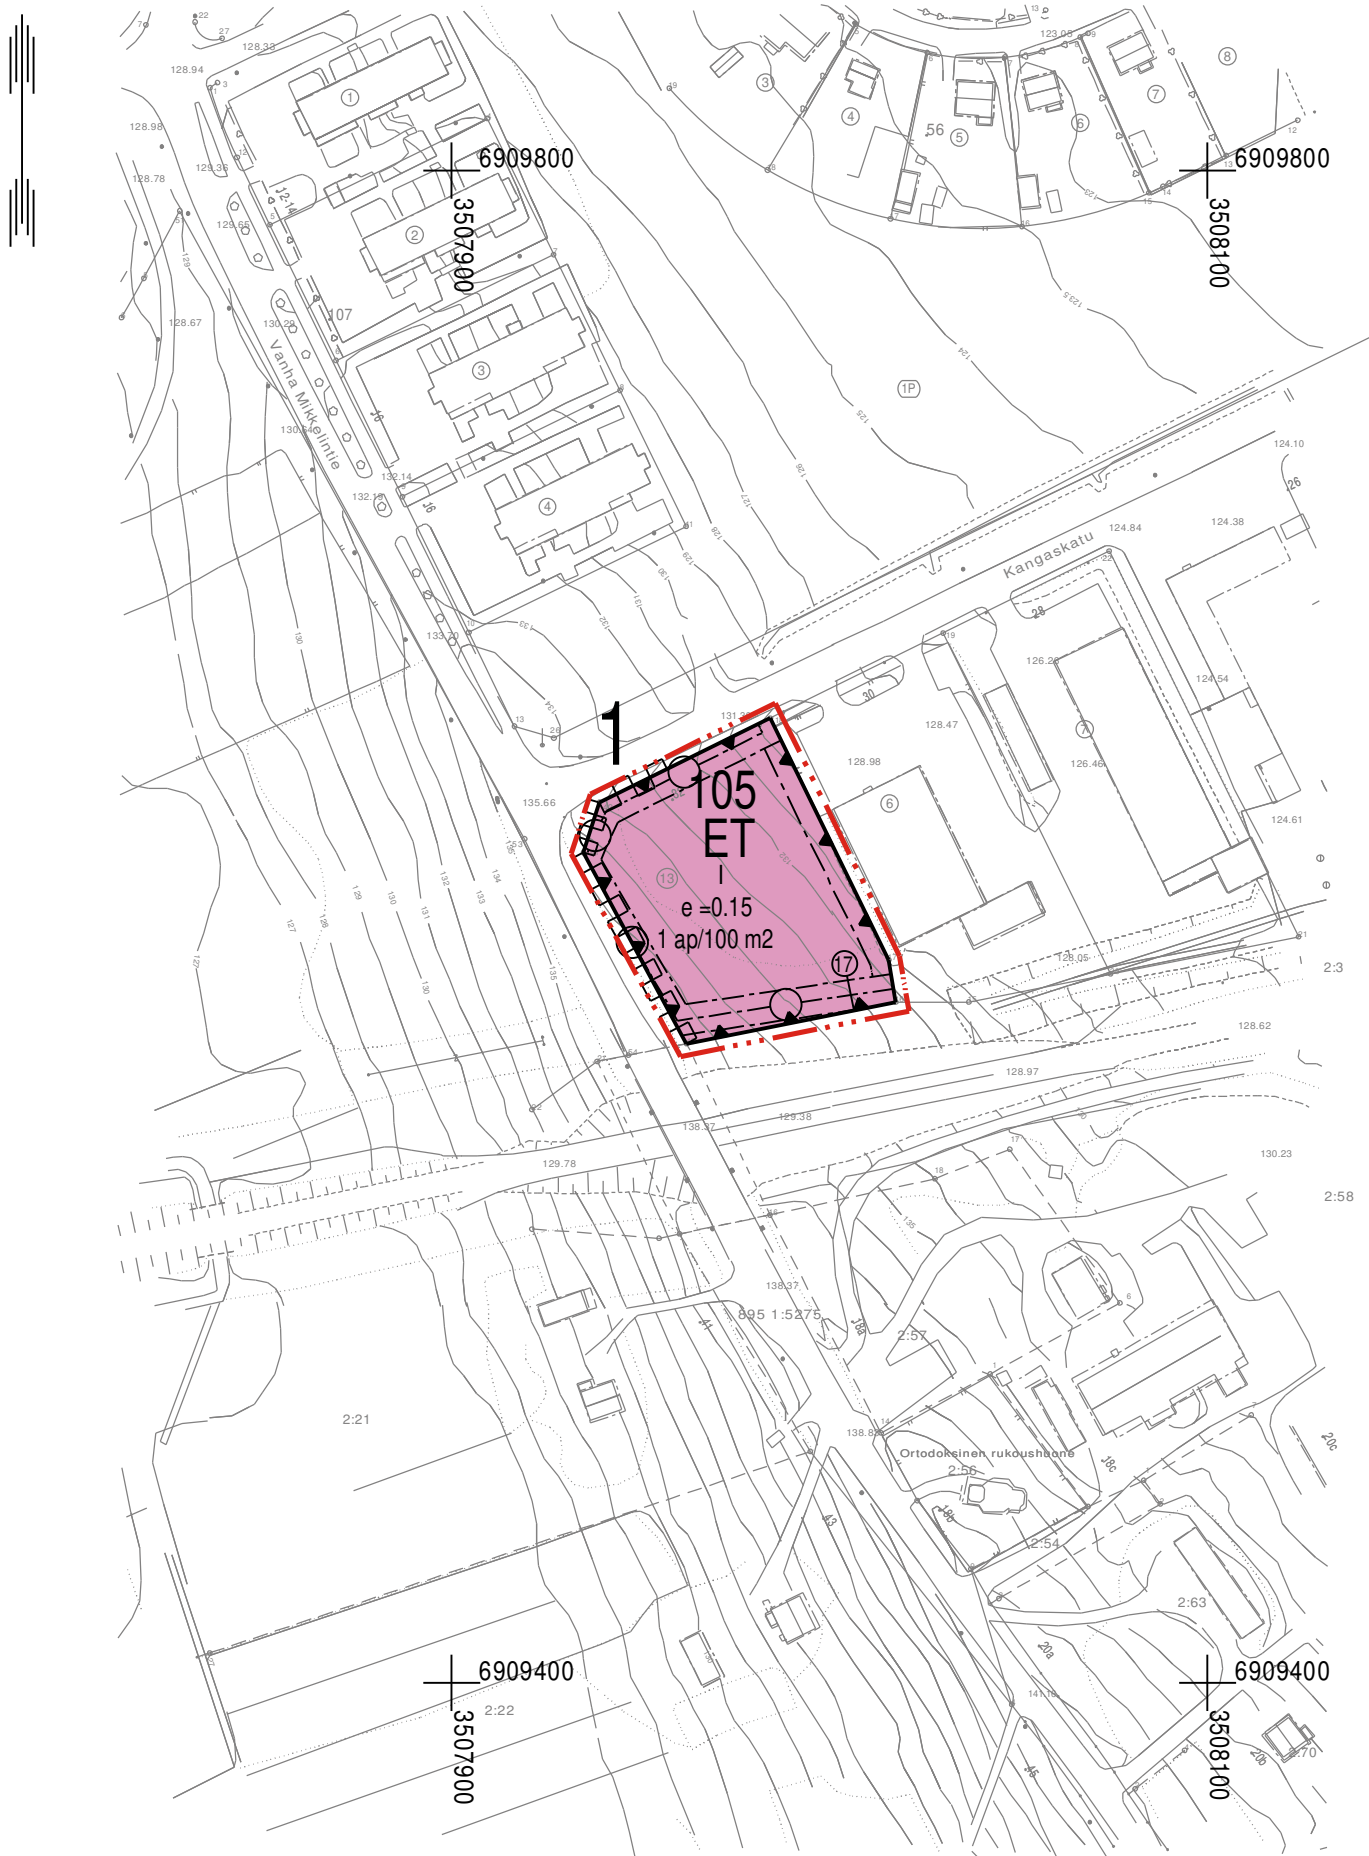


ASEMAKAAVAMERKINNÄT JA -MÄÄRÄYKSET SEKÄ SITOVA TONTTIJAKO




Yhdyskuntateknistä huoltoa palvelevien rakennusten ja laitosten alue.




3 m kaava-alueen rajan ulkopuolella oleva viiva.

 

Korttelin, korttelinosan ja alueen raja.

 

Osa-alueen raja.

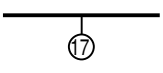

Sitovan tonttijaon mukaisen tontin raja ja numero.




Kaupungin- tai kunnanosan numero.



Korttelin numero.




Roomalainen numero osoittaa rakennusten, rakennuksen tai sen osan suurimman sallitun kerrosluvun.

 

Tehokkuusluku eli kerrosalan suhde tontin/rakennuspaikan pinta-alaan.




Rakennusala.

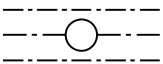


Maanalaista johtoa varten varattu alueen osa.



Katualueen rajan osa, jonka kohdalta ei saa järjestää ajoneuvoliittymää.

 

Merkintä osoittaa, kuinka monta kerrosalaneliömetriä kohti on rakennettava yksi autopaikka.

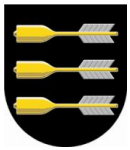

PIEKSÄMÄKI

Asemakaavan muutos, joka koskee 1. kaupunginosan (Keskusta) korttelin 105 tonttia 13.

Asemakaavan muutoksella muodostuu 1. kaupunginosan (Keskusta) korttelin 105 tontti 17.

Asemakaavamuutokseen sisältyy sitova tonttijako, joka koskee 1. kaupunginosan korttelin 105 tonttia 13. Asemakaavan selostuksen liitteenä on sitovan tonttijaon kartta ja selvitys tontin muodostumisesta.

MITTAKAAVA

1:2000



Kaup. valtuusto on kokouksessaan § kohdalla hyväksynyt tämän asemakaavan muutoksen ja tonttijaon

**TONTIN 593-1-105-13
ASEMAKAAVAN MUUTTAMINEN**

Lainvoimainen

Säilytys

Pohjakartta täyttää asetuksen 1284/99 vaatimukset.

**Pieksämäen kaupungin tekninen virasto
MAANKÄYTÖN SUUNNITTELU**

Pieksämäki 15.8.2011

Maanmittausteknikko Juha Sormunen

Kaavoituspäällikkö Pekka Häkkinen