


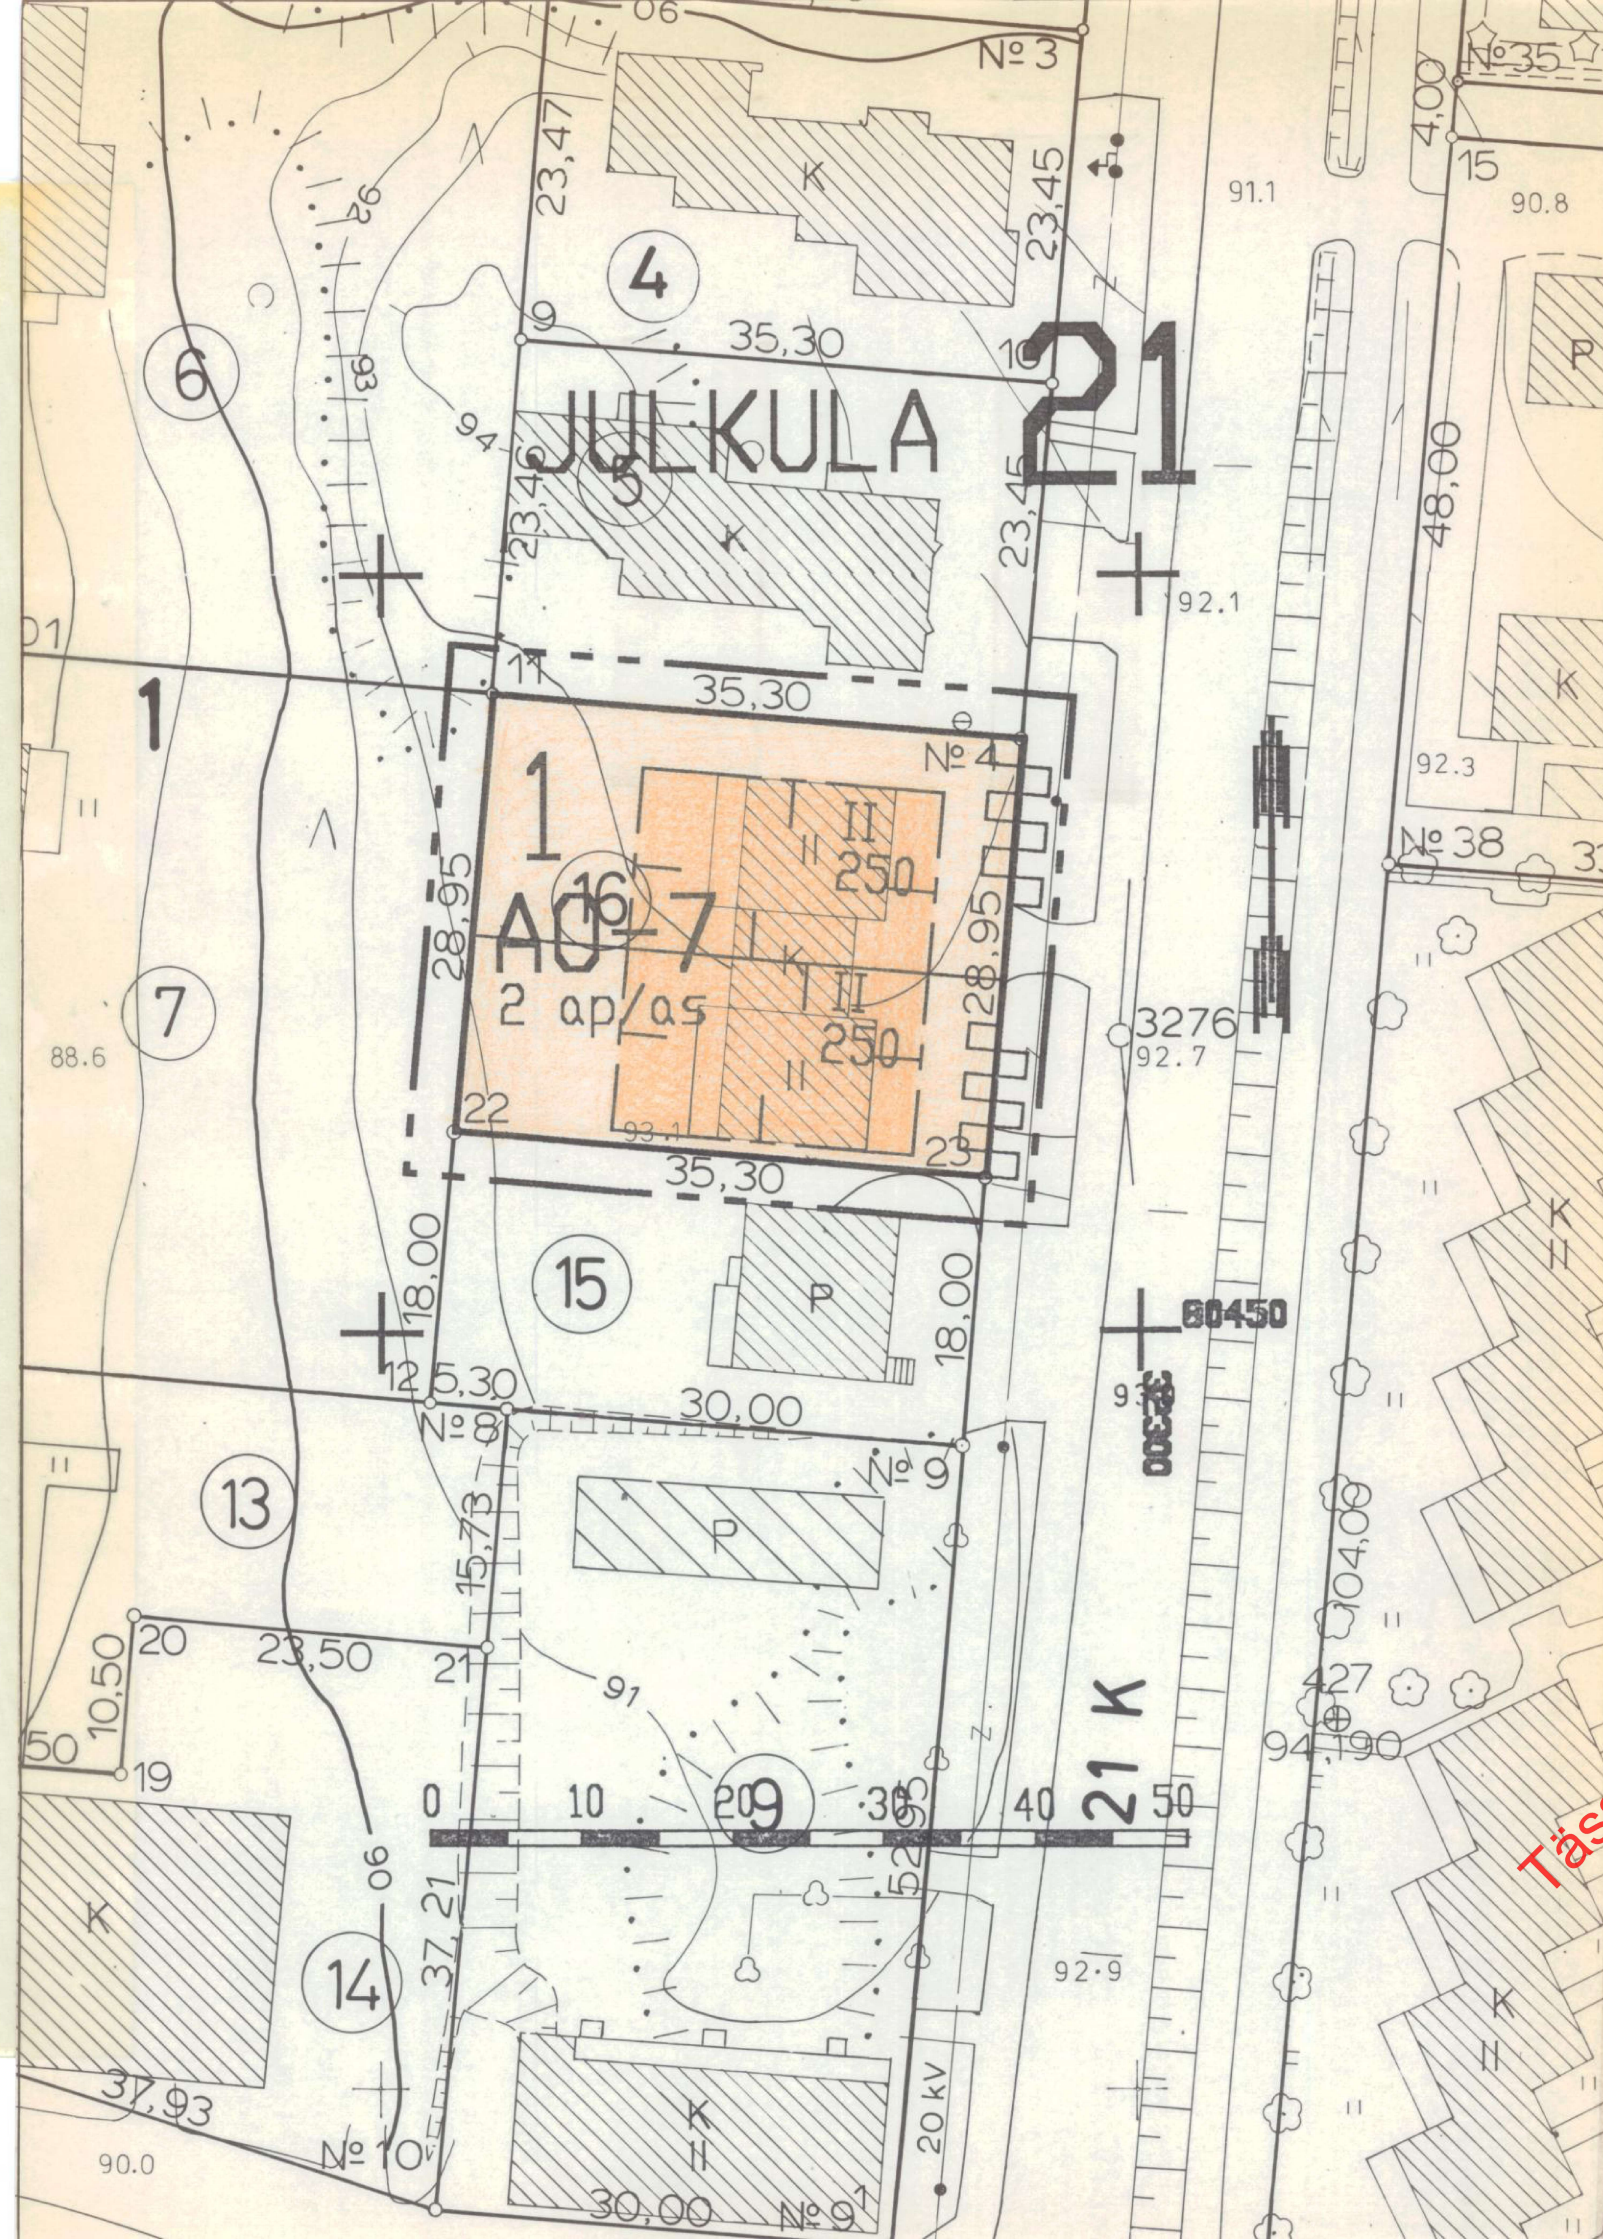

MERKINTÖJEN SELITYKSET JA ASEMAKAAVAMÄÄRÄYKSET

AO-7

Yhden perheen talojen korttelialue.

3 m sen kaava-alueen ulkopuolella oleva viiva, vahvistaminen koskee.

Korttelin, korttelinosan ja alueen raja.

Eri kaavamääräysten alaisten alueen välisen raja.

Ohjeellinen tontin raja.

Kaupunginosan numero

Kaupunginosan nimi

Korttelin numero.

Rakennusluku kerrosalaneliömetreinä.


Rakennusluku osoittaa rakennusten, rakennuksen tai sen osan suurimman sallitun kerrosluvun.

Rakennusala.

Katualueen rajan osa, jonka kohdalta ei saa järjestää ajoneuvoliittymää.

Merkintä osoittaa, kuinka monta autopaikkaa asuntoa kohti on rakennettava.

21
JULK
1
250

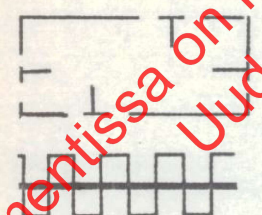

2 ap/as

Tässä dokumentissa on käytetty vanhaa tasokoordinaatisto- ja korkeusjärjestelmää. Uudet järjestelmät otettu käyttöön 1.11.2012.

KUOPIO

Asemakaavan muutos koskee:

Kuopion kaupungin
21. kaupunginosan, Julkula
korttelin 1
tonttia 16

Kaupunginvaltuusto on kokouksessaan
25. 2.1991 §:n kohdalla hyväksynyt
tämän asemakaavan muutoksen.

Kuopio 15. 4.1991
Mikko Aro
II kaupunginsihteeri

Hyväksytty RakL 137a §:n mukaisena
epäolennaisena muutoksena ilman ym-
päristöministeriön vahvistusta.

Säilytys

564

Pohjakartta on laadittu kaavojen poh-
jakartoista 4.2.1960 annetussa asetuk-
sessa säädetyllä tarkkuudella.
Kartoitus on suoritettu v. 1950 ja
täydennyskartoitus v. 1990.

Kaupungingeodeetti

22/90 Ial

Pvm 24.10.1990

MK 1:500

Suunn JPa

Piirt EK

Kuopion kaupungin
tekninen virasto
KAAVOITUSOSASTO

Kaavoituspäällikkö