


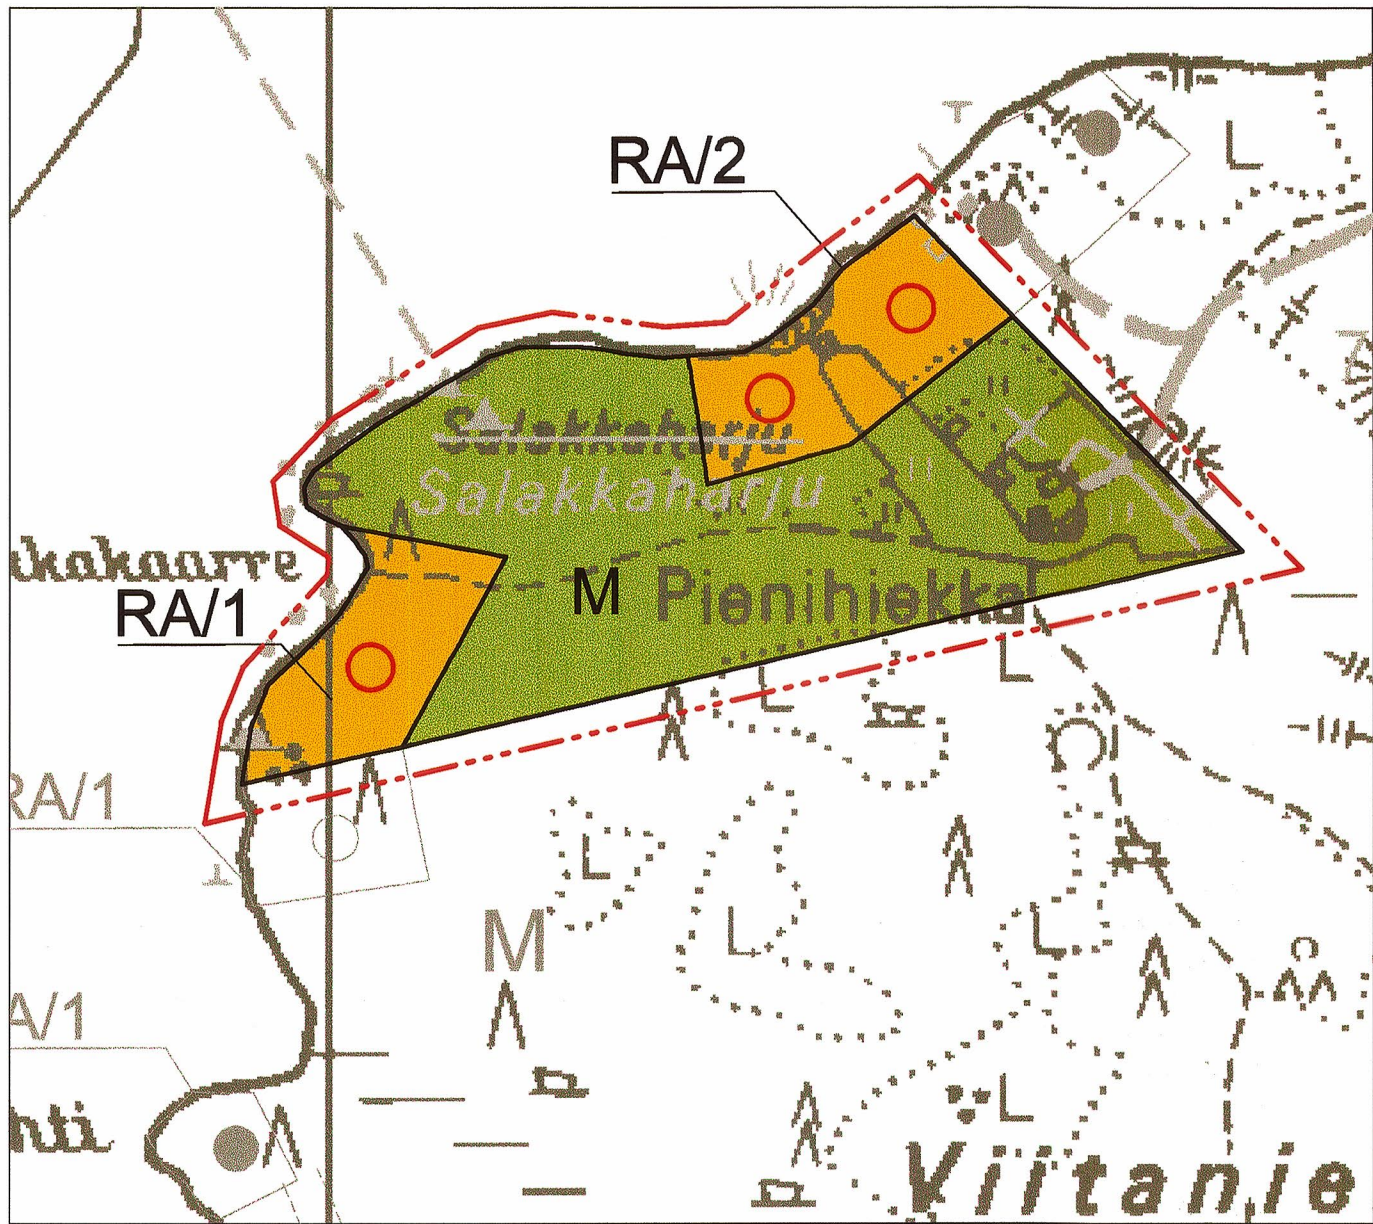

MERKINNÄT:

RA/1

Loma-asuntoalue.

Alue on tarkoitettu omarantaisten loma-asuntojen rakentamiseen. Rakennuspaikalle saa rakentaa loma-asunnon, saunan ja talousrakennuksia. Rakennusten yhteenlaskettu kerrosala saa olla enintään 160 k-m². Numero osoittaa rakennuspaikkojen enimmäismäärän alueella.

M

Maa- ja metsätalousvaltainen alue.

Alue on tarkoitettu maa- ja metsätalouden harjoittamiseen sekä haja-asutusluonteiseen rakentamiseen. Loma-asutusta ja pysyvää asutusta ei saa sijoittaa maankäyttö- ja rakennuslain 72§:n mukaiselle rantavyöhykkeelle. Ranta-vyöhykkeen rakennusoikeus on maanomistajakohdaisesti siirretty A-, RM-, MA, P- ja RA-alueille. Ranta-vyöhykkeen ulkopuolelle rakennusluvan edellytyksistä on määrätty maankäyttö- ja rakennuslain 136§:ssä.

20 m sen kaava-alueen ulkopuolella oleva viiva, jota vahvistaminen koskee.

—

Alueen raja.

○

Ohjeellinen uuden loma-asunnon sijainti.

YLEISMÄÄRÄYKSET:

Rakentaminen

Yleiskaavan perusteella voidaan myöntää rakennusluvat rantavyöhykkeellä oleville rakennusalueille (A-, RA- tai RM-alueet), ellei aluetta koskevassa kaavamääräyksessä ole toisin määrätty.

Rakennuspaikoilla rakennukset tulee sijoittaa kunnan rakennusjärjestyksessä määrätyn etäisyyden päähän rantaviivasta.

Rakennusten sopeutumisessa ympäristöön, sijoittumisessa ja niiden enimmäismäärässä tulee noudattaa rakennusjärjestyksen määräyksiä.

Mikäli RA-, MA-, RM-, A- tai AO-alueella olevalle rakennuspaikalle on aiemmassa rakennus- tai poikkeusluvassa asetettu rakennusjärjestyksestä poikkeavia ehtoja rakennusten määrän, koon tai sijoittelun suhteen, tulee nämä määräykset huomioida uusia rakennuslupia myönnettäessä.

Jätevesien käsittely ja jätehuolto

Jätevedet tulee käsitellä kunnan rakennusjärjestyksen sekä terveys- ja ympäristöviranomaisten ohjeiden mukaisesti. Rakennuslupa-asiakirjoihin on liitettävä jätevesien käsittelysuunnitelma tarvittavine maaperäselvityksineen.

Jätevesien käsittelytapaa valittaessa tulee huomioida rakennuspaikan maaperä sekä pinta-ala. Rakennusten sijoittumisessa tulee ottaa huomioon jätevesien asianmukaisen esikäsittelyn ja maaperäkäsittelypaikan järjestäminen rakennuspaikalla riittävän etäällä rantaviivasta.

Kiinteiden jätteiden keräyksessä ja käsittelyssä tulee noudattaa kunnan yleisiä jätehuoltomääräyksiä.

Metsänkäsittely

Ranta-alueen metsänkäsittelyssä tulee noudattaa Metsätalouden kehittämiskeskus Tapion ranta-alueita koskevia metsänhoitosuosituksia. Erityisesti pienissä (< noin 3ha) saarissa sekä MY-alueilla tulee metsänhoidossa huomioida luonto- ja maisema-arvot.

Tiestö

Uusien rakennuspaikkojen pääsytietyt tulisi johtaa ensisijaisesti olemassa olevien liittymien kautta yleiselle tielle. Vierekkäisten rakennuspaikkojen kulku tulisi tapahtua samasta liittymästä. Tielaitoksen kanssa tulee neuvotella hyvissä ajoin uuden liittymän sijainnista tai liittymän käyttötarkoituksen muutoksesta.


RAUTALAMMIN KUNTA

SONKARIN JA KIESIMÄN

RANTAOSAYLEISKAAVAN MUUTOS

PIENIHIEKKA 7:10 -TILA

1:5 000

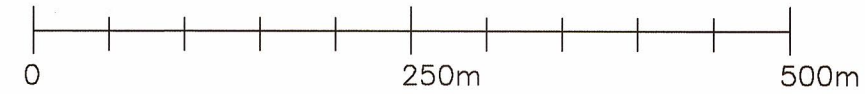

Kuopiossa 19.03.2003

Timo Leskinen
DI, toimistopäällikkö

Virve Wright
Arkkitehti

Hyväksytty Rautalammin kunnanvaltuuston kokouksessa 30.1.2003 § 6

Tapio Kataja
pöytäkirjanpitäjä

RAUTALAMMIN KUNTA Sonkarin ja Kiesimän rantaosayleiskaavan muutos Pienihiekka 7:10 -tila	Nähtävillä 15.10.–14.11.2002 (ehdotus)
	Hyväksytty 30.1.2003 § 6
 SUUNNITTELUKESKUS OY KUOPION TOIMISTO	Piir.numero Mittakaava 1:5000
	KMS-595-C2657
Päiväys 19.03.2003	Suunn. TIL/VWR Hyv.