


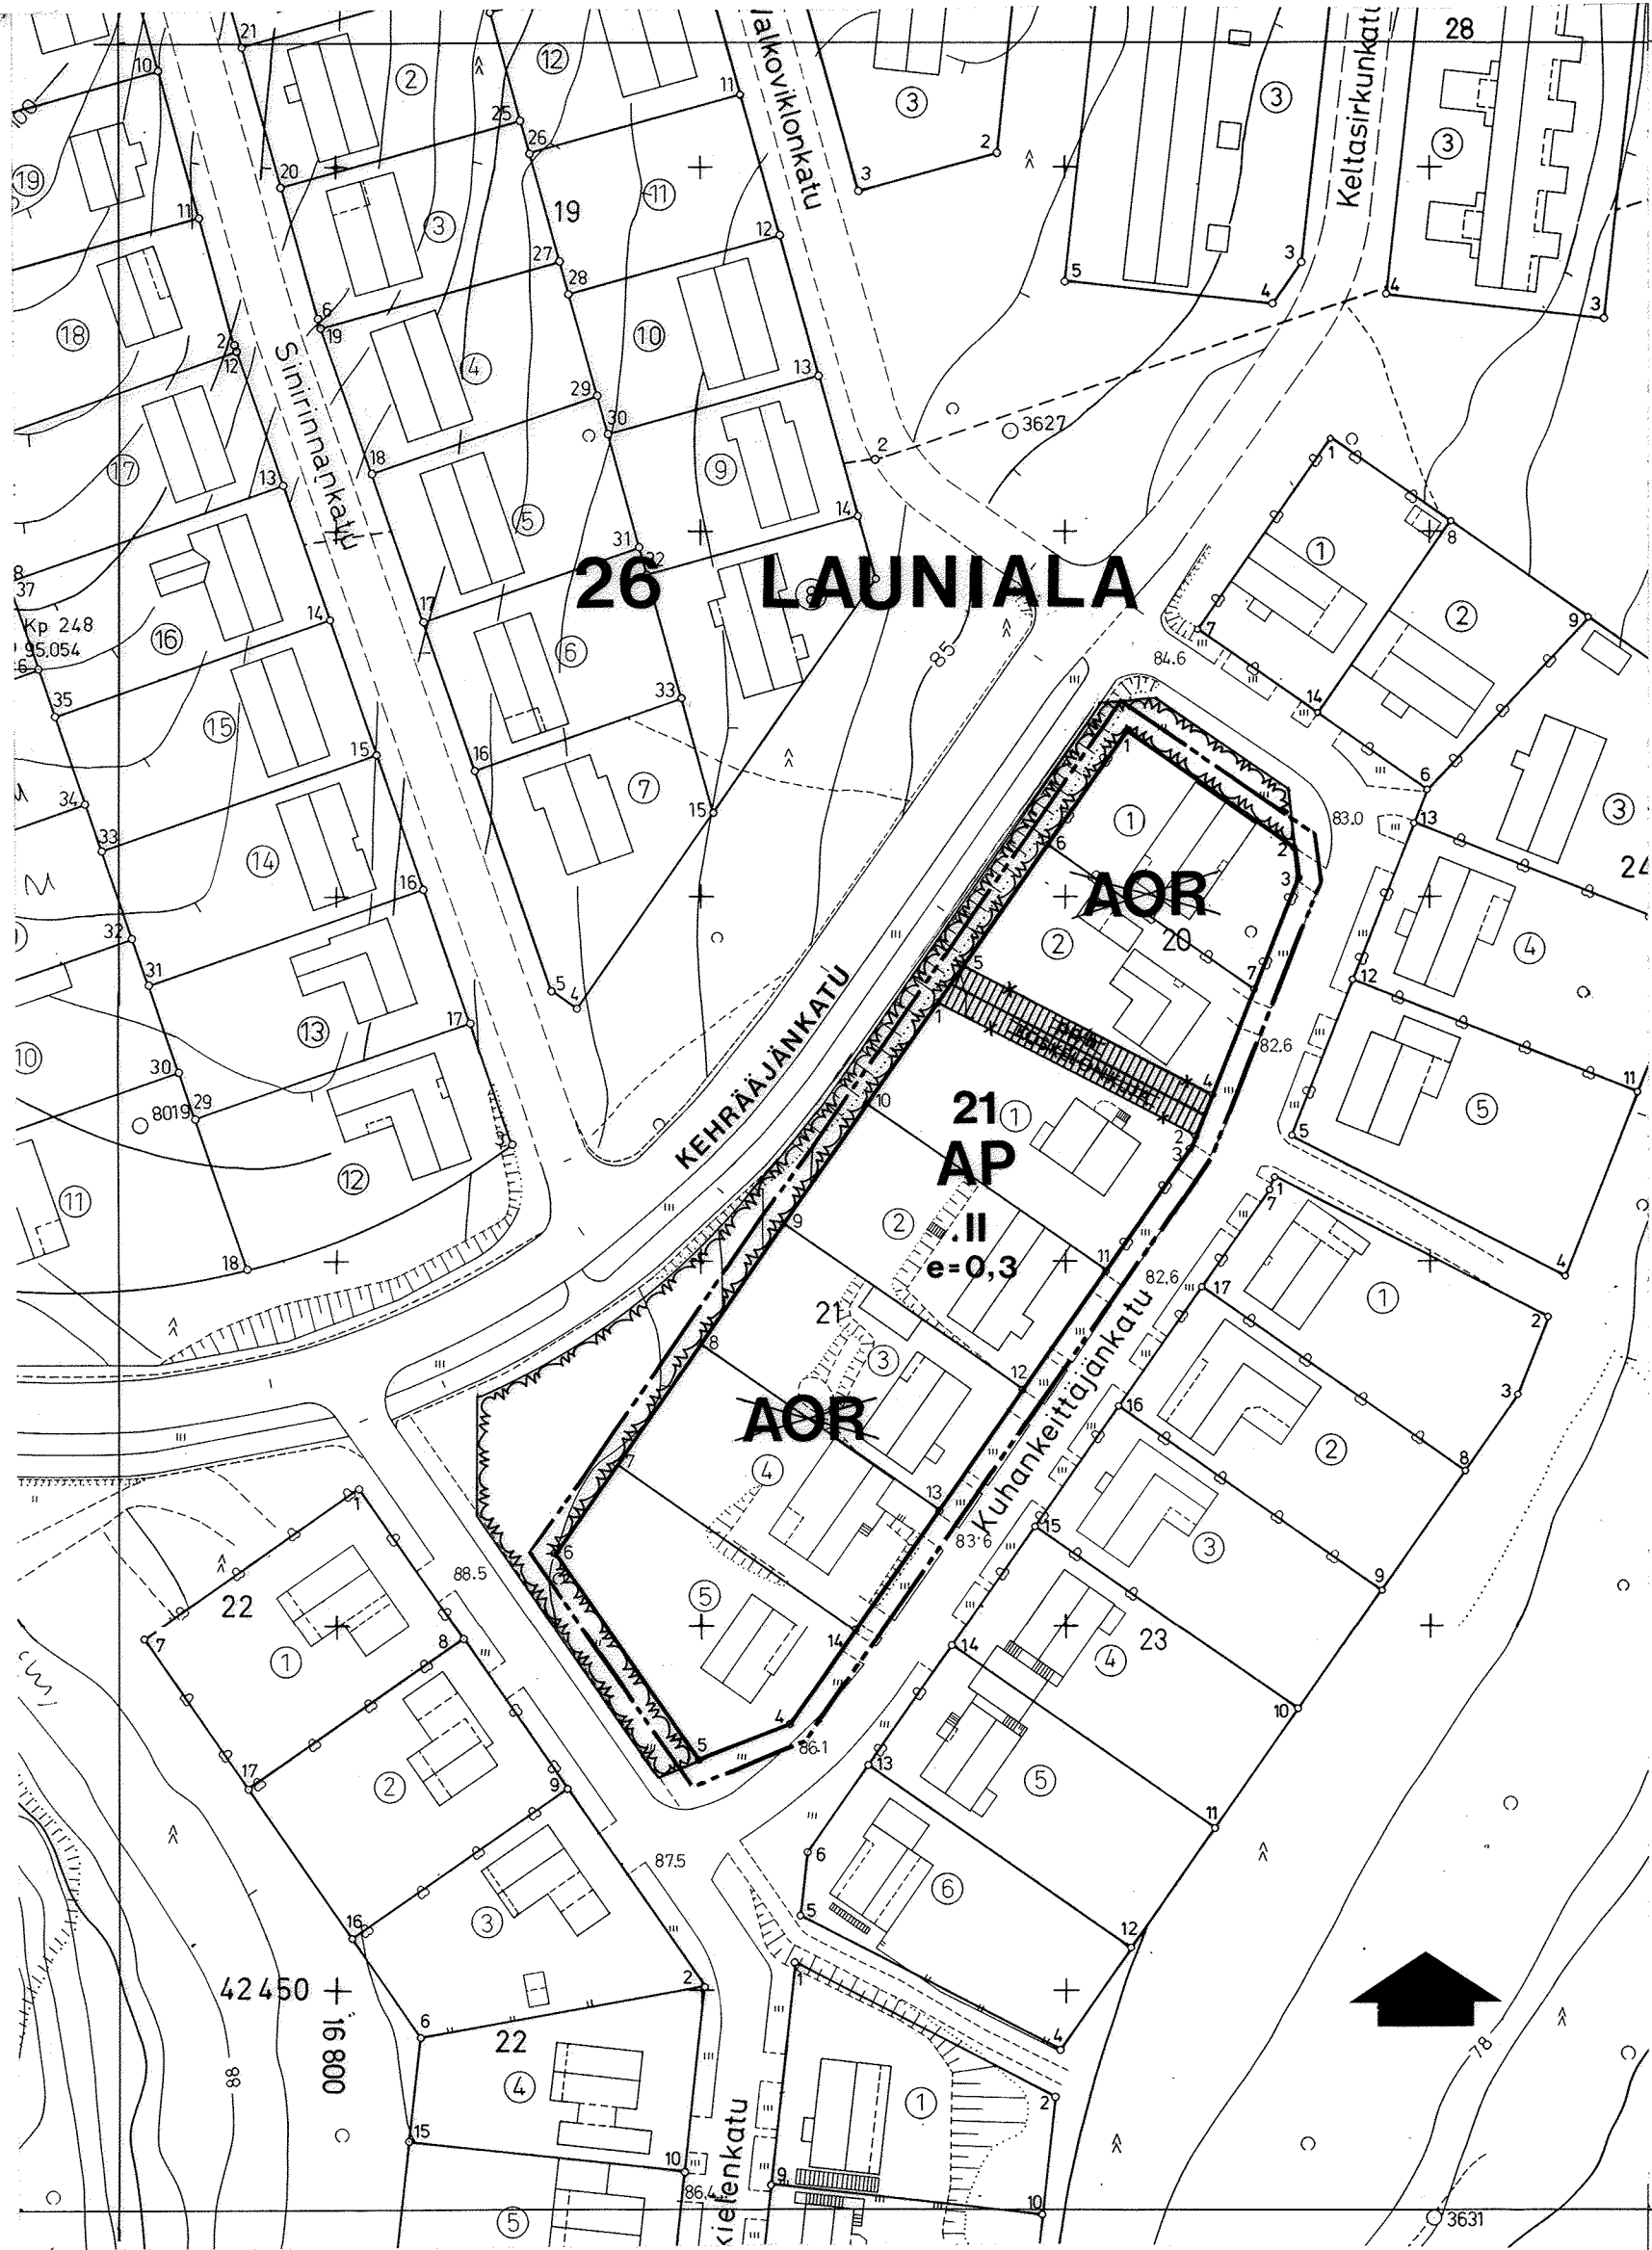

ASEMAKAAVAMERKINNÄT:

AP
AOR

26
LAUNI
21

KEHRAAJANKATU

II
e=0,3



- Asuinpientalojen korttelialue.
- Erillisten tai kytkettyjen pientalojen korttelialue.
- 3 m sen kaava-alueen ulkopuolella oleva viiva, jota kaupunginvaltuuston hyväksyminen koskee.
- Korttelin, korttelinosan ja alueen raja.
- Ohjeellinen tontin raja.
- Risti merkinnän päällä osoittaa merkinnän poistamista.
- Kaupunginosan numero.
- Kaupunginosan nimi.
- Korttelin numero.
- Kadun nimi.
- Roomalainen numero osoittaa rakennusten, rakennuksen tai sen osan suurimman sallitun kerrosluvun.
- Tehokkuusluku eli kerrosalan suhde tontin pinta-alaan.
- Jalankululle ja polkupyöräilylle varattu katualue, jolla huoltoliikenne on sallittu.

Autopaikkoja on tontille varattava seuraavasti:

Asuinpientalot: 1,3 autopaikkaa asuntoa kohti.

MIKKELI

ASEMAKAAVA
ASEMAKAAVAN MUUTOS

1:1000

ASEMAKAAVANMUUTOS KOSKEE:

26. KAUPUNGINOSAN (LAUNIALAN)
KORTTELEITA 20 JA 21 SEKÄ KATU-
ALUETTA.

ASEMAKAAVAMUUTOKSELLA MUODOSTUU:

26. KAUPUNGINOSAN (LAUNIALAN)
KORTTELI 21 YHDISTÄMÄLLÄ KORTTELIT
20 JA 21 SEKÄ KATUALUE.

KAVOITUSALOITE . 19
KAVOITUSPÄÄTÖS kh § 840 4.5.1987

NÄHTÄVILLÄ 1.2.1988 - 15.2.1988
. 19 - . 19

POHJAKARTTA TÄYTTÄÄ ASETUKSEN
N:O 493/24.6.1982 VAATIMUKSET
MIKKELI 12.8.1987
AP.KAUPUNGINGEODEETTI

KAUPUNGINVALTUUSTO 28.3.1988
MIKKELI . 19
KANSLIAPÄÄLLIKKÖ
YMPÄRISTÖMINISTERIÖ
KAUPUNGINVALTUUSTO HYVÄKSYNYT 28.3.1988

MIKKELIN KAUPUNKI
TEKNINEN VIRASTO
KAVOITUSOSASTO

MUUTOS
MUUTOS
MUUTOS
MUUTOS

LAAT. PR PIIRT. TH TARK.

MIKKELI 4.1.1988.

KAVOITUSPÄÄLLIKKÖ

LAINVOIMAINEN . 19

PIIRRETTY
AJANTASAKARTALLE 15.4.1988
HAKEMISTOKARTALLE 15.4.1988

NUMERO

462