


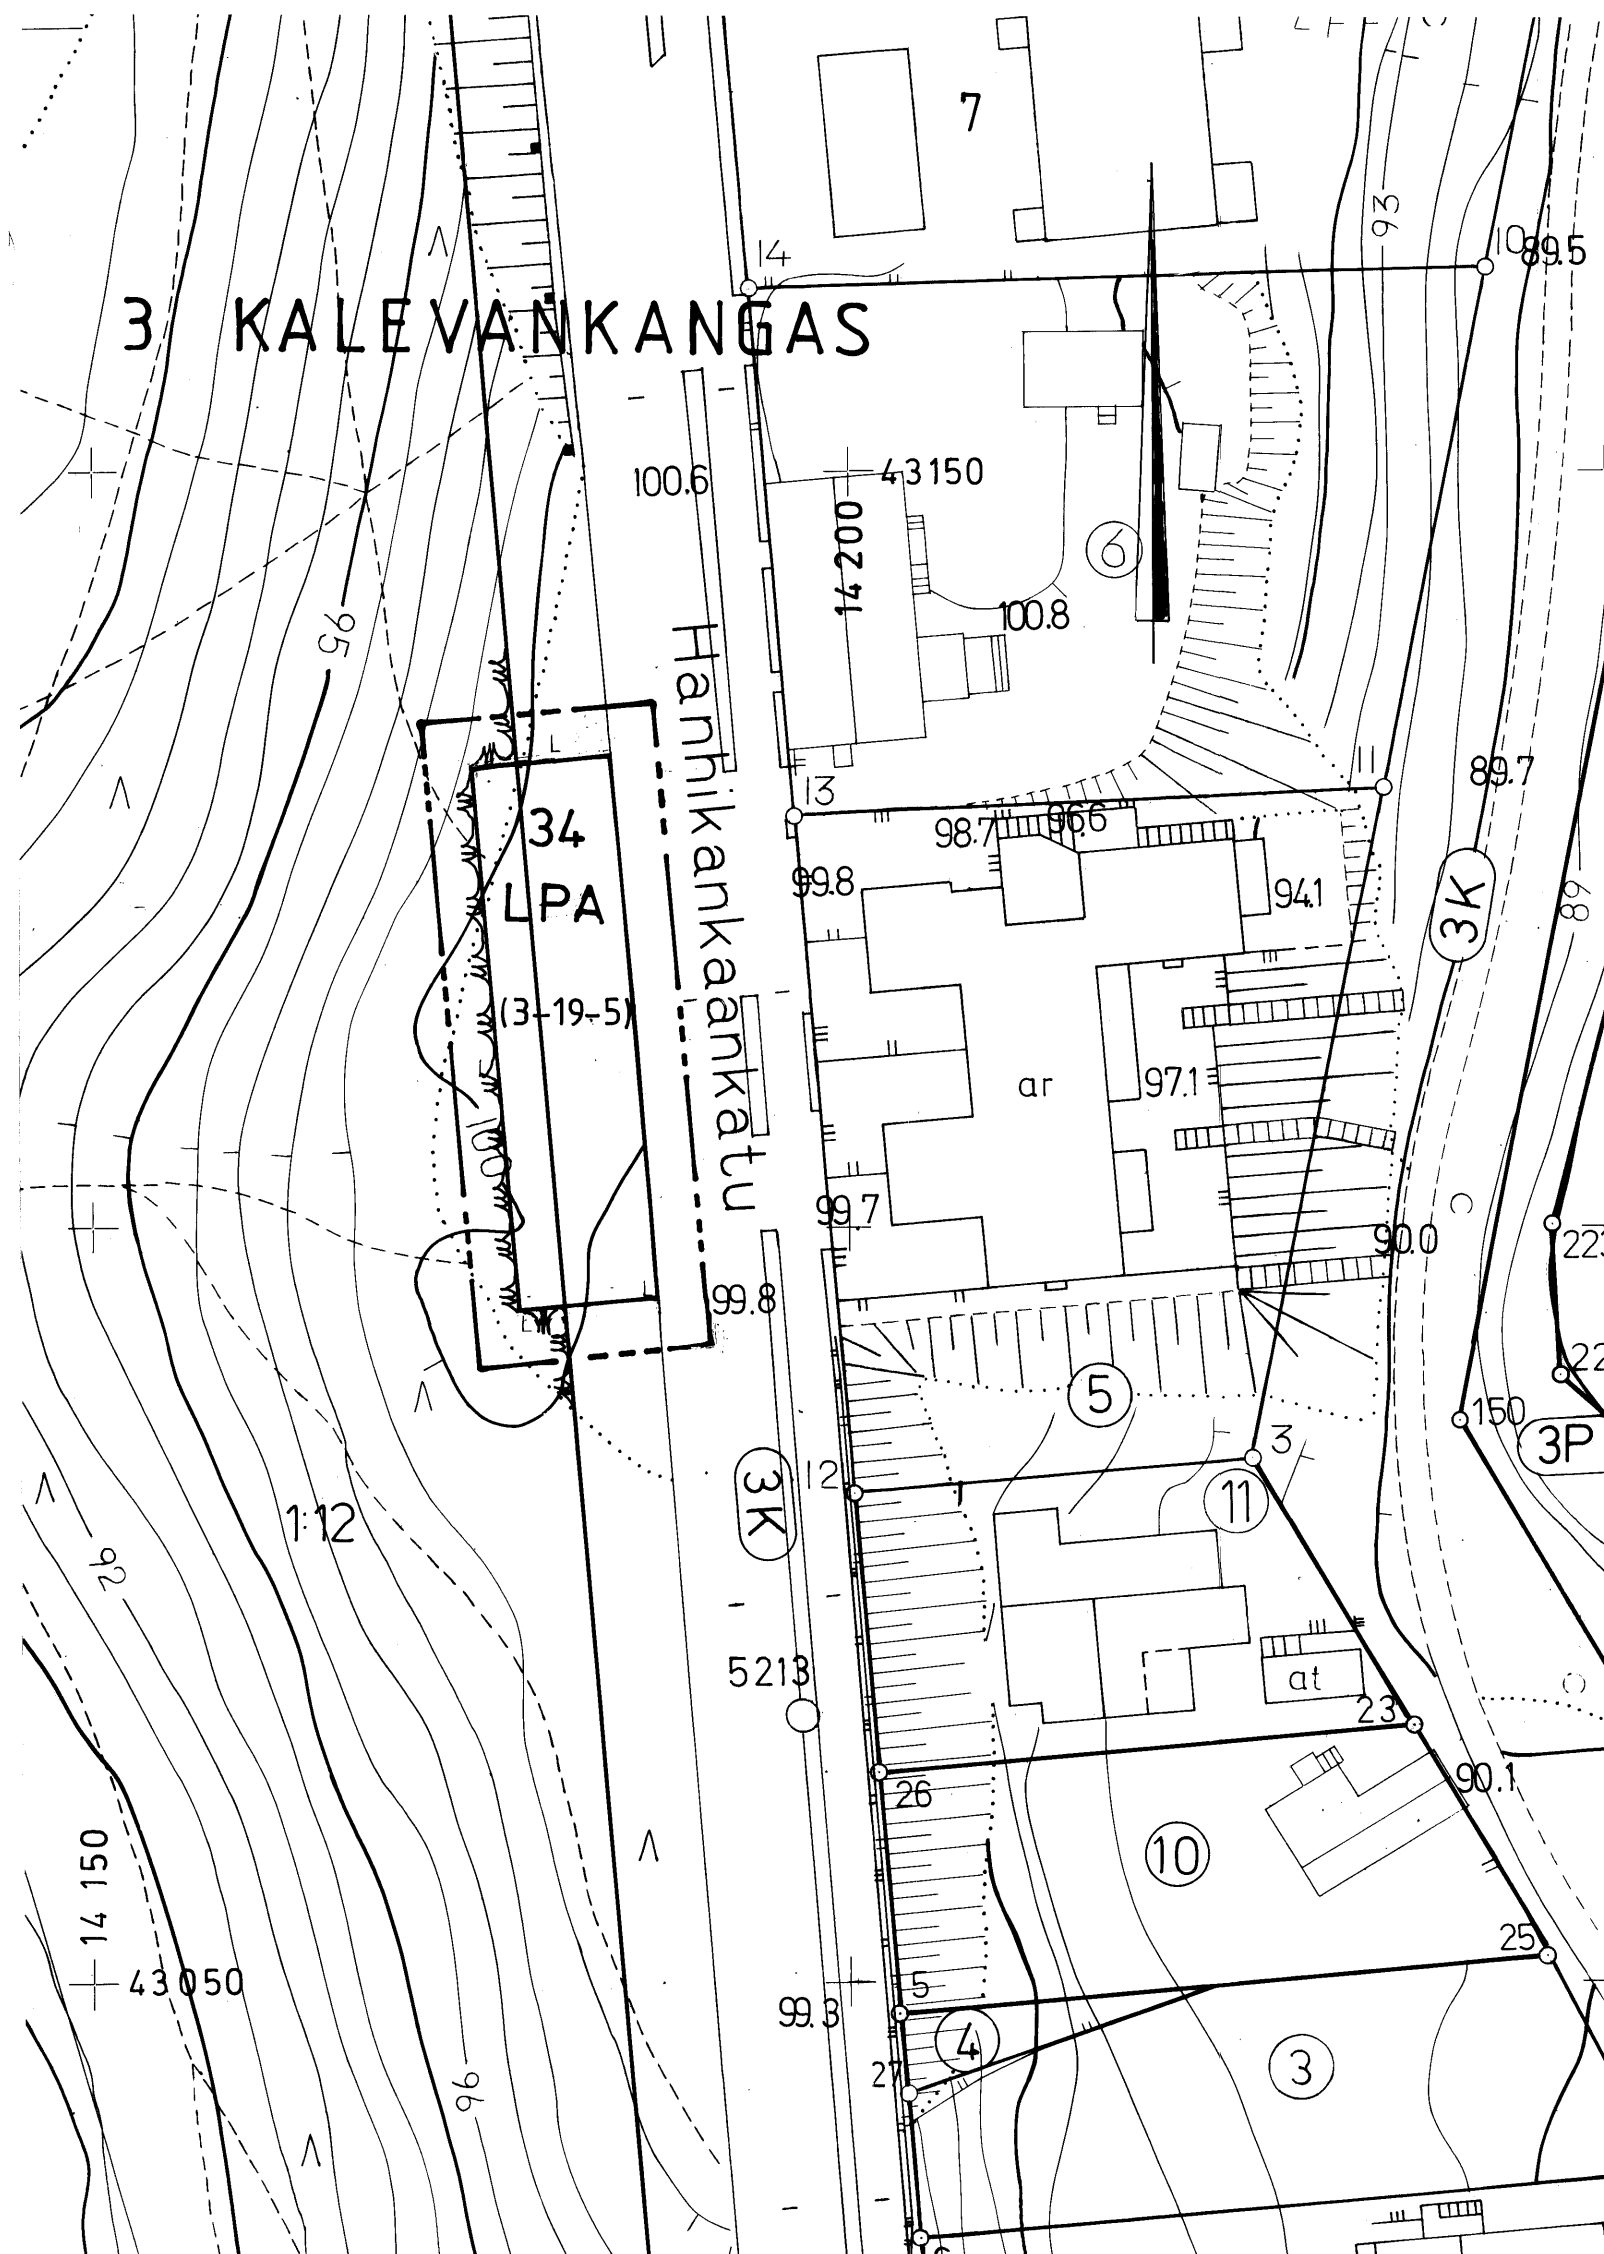

ASEMAKAAVAMERKINNÄT JA -MÄÄRÄYKSET

LPA

(3-19-5)

3

KAL

34

Autopaikkojen korttelialue.

Suluissa oleva merkintä osoittaa tontin, jonka autopaikkoja alueelle saa sijoittaa.

3 m sen kaava-alueen ulkopuolella oleva viiva, jota vahvistaminen koskee.

Korttelin, korttelinosan ja alueen raja.

Kaupunginosan numero.

Kaupunginosan nimi.

Korttelin numero.

LPA - alueen rakentamisella ei saa tuottaa haittaa olemassa
olevalle puustolle.

MIKKELI		~~ASEMAKAAVA~~ / ASEMAKAAVAN MUUTOS		1:500
Asemakaavan muutos koskee: 3. kaupunginosan (Kalevankangas) katu- ja virkistysaluetta.		Asemakaavan muutoksella muodostuu: 3. kaupunginosan (Kalevankangas) kortteli 34 (autopaikkojen kortteli-alue).		
KAARVOITUSALOITE . .19 KAARVOITUSPÄÄTÖS . .19		NÄHTÄVILLÄ 02 .09.1994 - 22 .09.1994 . .19 - . .19		
POHJAKARTTA TÄYTTÄÄ ASETUKSEN N:0 493/24.6.1982 VAATIMUKSET MIKKELI 17. 8.1994 AP. KAUPUNGINGEODEETTI <i>Matti Lehtinen</i> Matti Lehtinen		KAUPUNGINVALTUUSTO . .19 MIKKELI . .19 KANSLIAPÄÄLLIKKÖ		
MIKKELIN KAUPUNKI TEKNINEN VIRASTO KAARVOITUSOSASTO		KAUPUNGINHALLITUS HYV. 26.09.1994 § KAUPUNGINVALTUUSTO HYV. 12.12.1994 § 133 YMPÄRISTÖMINISTERIÖ VAHVISTANUT		
LAAT.	PIIRT.	TARK.	MUUTOS	
MIKKELI 11. 7.1994 <i>[Signature]</i> KAARVOITUSPÄÄLLIKKÖ		LAINVOIMAINEN .19 PIIRRETTY AJANTASAKARTALLE 09.01.1995 HAKEMISTOKARTALLE 09.01.1995		
				NUMERO
				712

LIITE 3-1