


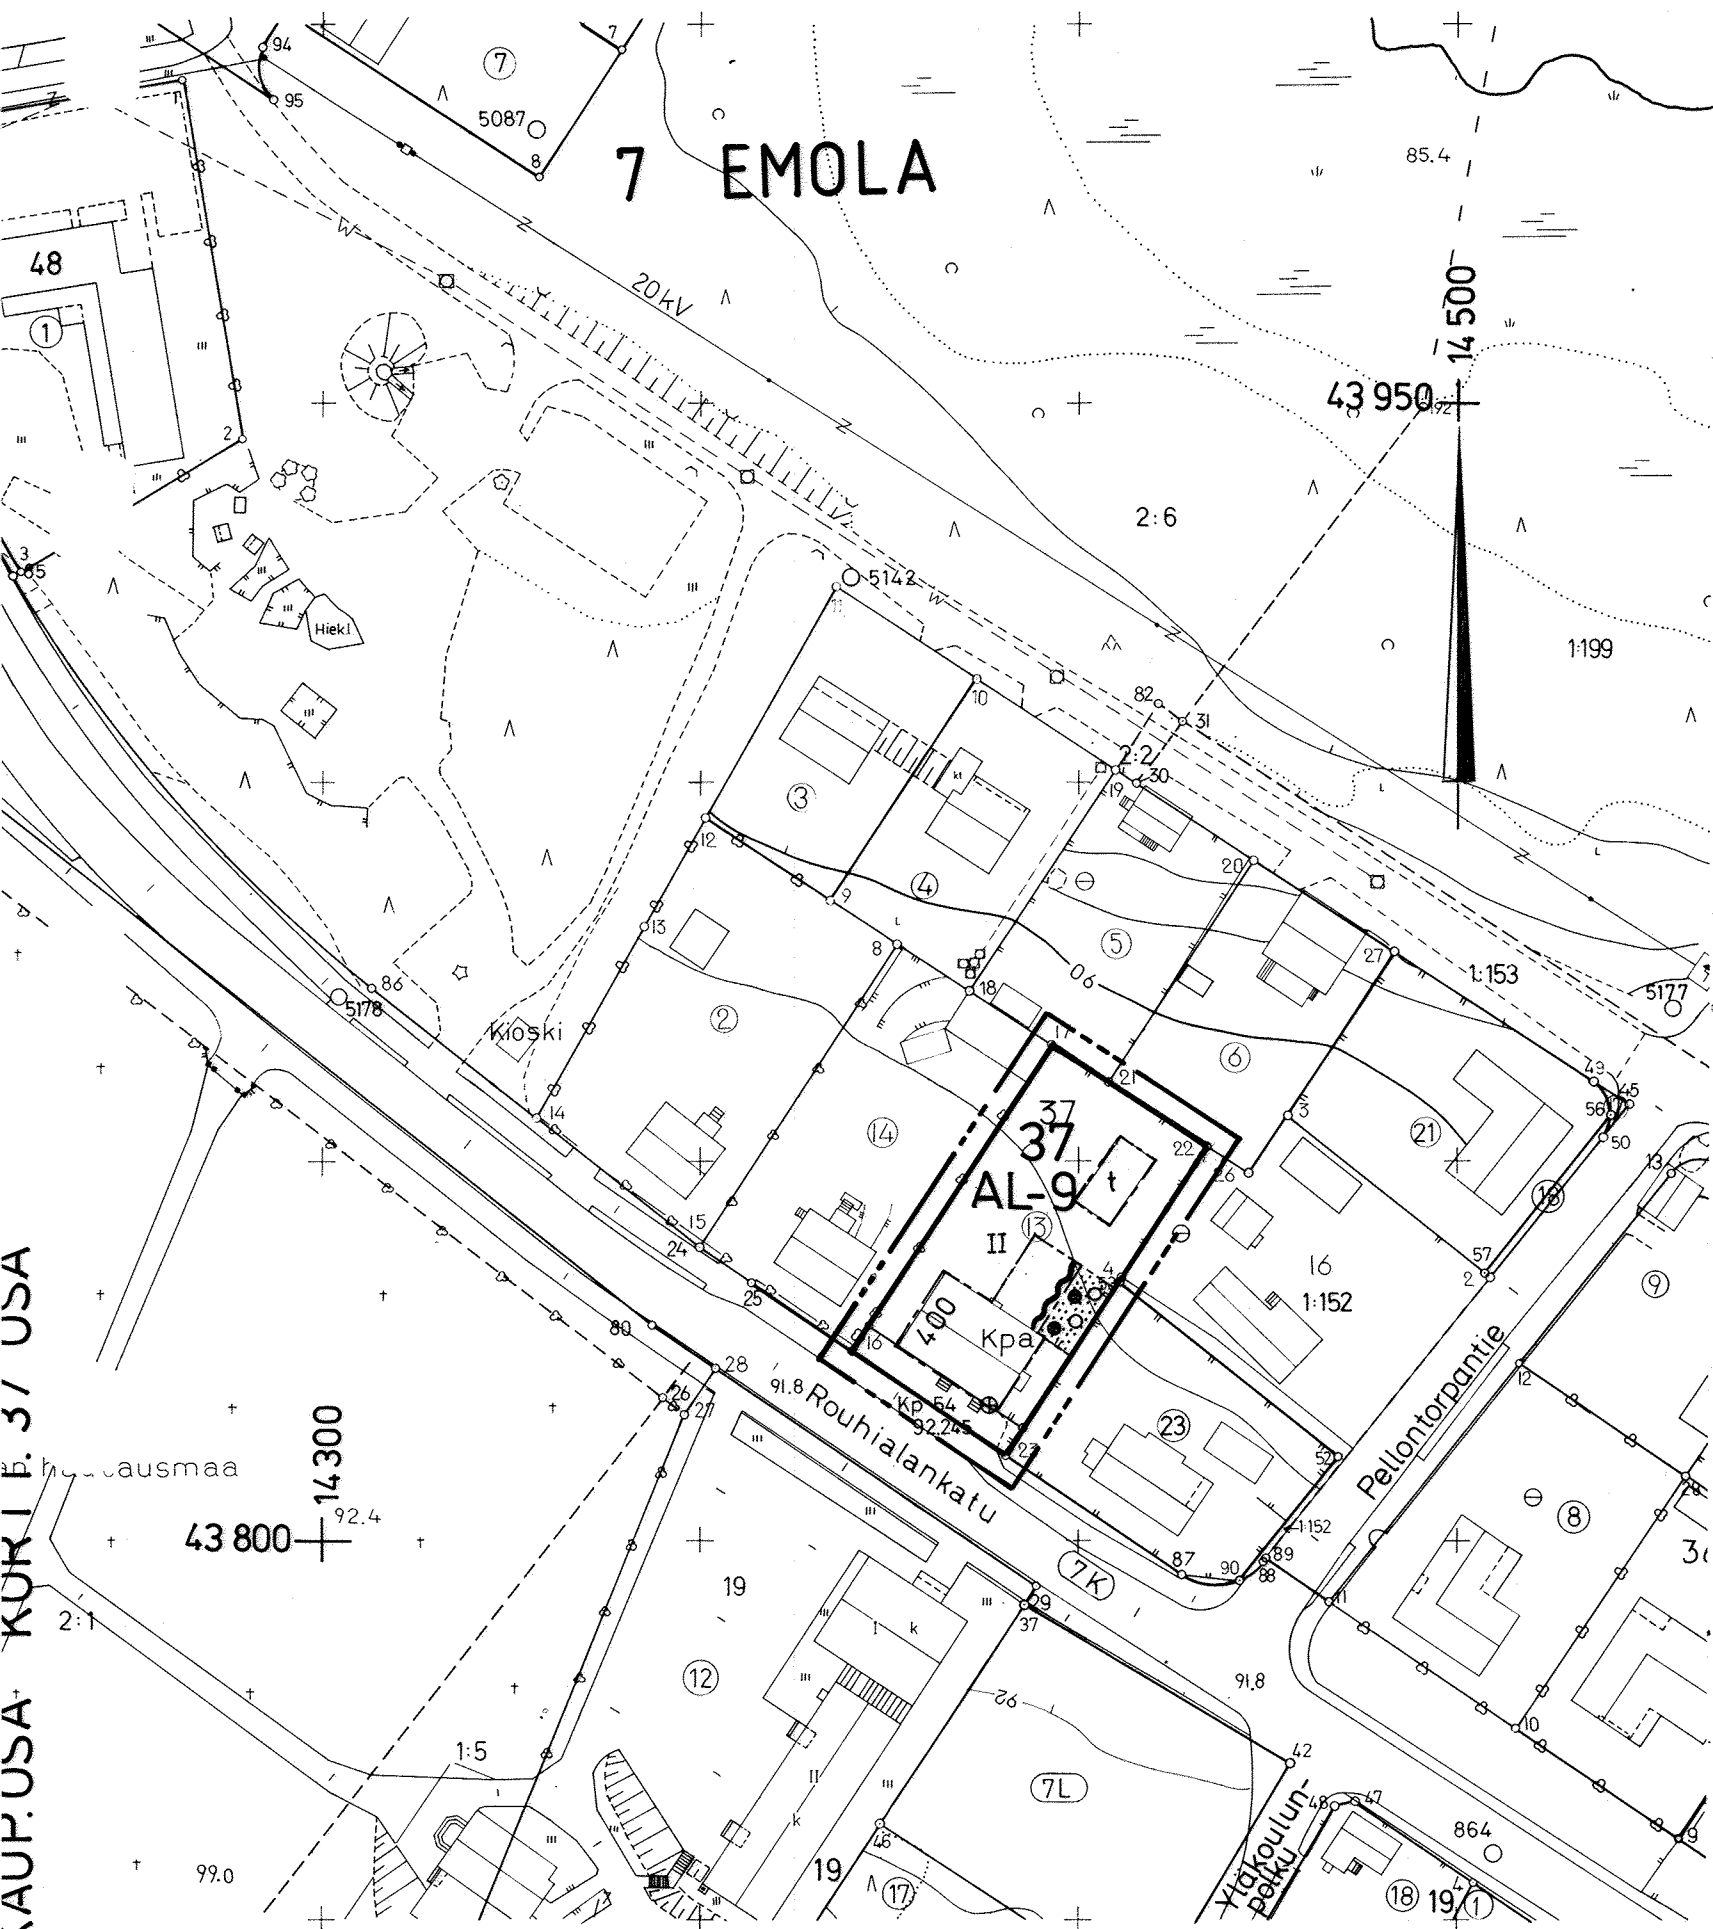

ASEMAKAAVAMERKINNÄT JA -MÄÄRÄYKSET

AL-9

Asuin- ja liike- ja toimistorakennusten korttelialue.

Rakennusten pääasiallisena julkisivumateriaalina tulee olla peittomaalattu lauta tai kalkkimaalattu rappaus. Rakennuksissa on oltava harja- tai taikatto. Harjakaton kaltevuuden tulee olla 25°- 35°. Tontit on aidattava kadunpuoleisella sivulla pensasaidalla tai noin 1 m korkuisella, puuporteilla varustetulla puusäleaidalla.

3 m sen kaava-alueen ulkopuolella oleva viiva, jota vahvistaminen koskee.

—

Korttelin, korttelinosan ja alueen raja.

- - -

Eri kaavamääräysten alaisten alueenosien välinen raja.

7

Kaupunginosan numero.

EMO

Kaupunginosan nimi.

37

Korttelin numero.

400

Rakennusoikeus kerrosalaneliömetreinä.

II

Roomalainen numero osoittaa rakennusten, rakennuksen tai sen osan suurimman sallitun kerrosluvun.

[Symbol]

Rakennusala.

[Symbol]

Talusrakennuksen rakennusala.

[Symbol]

Istutettava alueen osa, jolle tulee istuttaa puita tai pensaita.

[Symbol]

Julkisivun osa, johon sijoitettavien ikkunoiden alareunan vähimmäiskorkeus lattiatasosta tulee olla 160 cm.

Tontille on varattava 5 autopaikkaa.

MIKKELI

ASEMAKAAVA /
ASEMAKAAVAN MUUTOS

1:1000

Asemakaavan muutos koskee.

7. kaupunginosan (Emola)
korttelin 37 osaa.

KAAVOITUSALOITE	. 19
KAAVOITUSPÄÄTÖS	. 19

NÄHTÄVILLÄ	. 19	-	. 19
	. 19	-	. 19

POHJAKARTTA TÄYTTÄÄ ASETUKSEN N:O 493/24.6.1982 VAATIMUKSET
MIKKELI 15.03.1994 <i>Matti Lehtinen</i> Matti Lehtinen
AP.KAUPUNGINGEODEETTI

KAUPUNGINVALTUUSTO	. 19
MIKKELI	. 19
KANSLIAPÄÄLLIKKÖ	

MIKKELIN KAUPUNKI			MUUTOS
TEKNINEN VIRASTO			26.4.1994
KAAVOITUSOSASTO			MUUTOS
LAAT.	PIIRT.	TARK.	MUUTOS
AML	JK		

KAUPUNGINHALLITUS	HYV. 9.5.1994
§	
KAUPUNGINVALTUUSTO	HYV. 13.6.1994
§	
YMPÄRISTÖMINISTERIÖ	VAHV. —
§	

MIKKELI	14.3.1994
<i>[Signature]</i>	
KA AVOITUSPÄÄLLIKKÖ	

LAINVOIMAINEN	. 19	NUMERO 704
PIIRRETTY		
AJANTASAKARTALLE	. 19	
HAKEMISTOKARTALLE	. 19	