

KUOPIO

XVII

5:1, 10:4 ja 6, 11:3-5

ASEMAKAAVAN MUUTOS

0 50 100 200 m.

MERKINTÖJEN SELITYKSET JA ASEMAKAAVA-MÄÄRÄYKSET:

- 3 M SEN KAAVA-ALUEEN ULKOPUOLELLA OLEVA VIIVA, JOTA VAHVISTAMINEN KOSKEE
- KORTTELIN JA KORTTELINOSAN RAJA
- TONTIN RAJA
- XVII KAUPUNGINOSAN NUMERO
- 11 KORTTELIN NUMERO
- 1 TONTIN NUMERO
- X RISTI MERKINNÄN PÄÄLLÄ OSOITTA A MERKINNÄN POISTAMISTA
- RAITATIE KADUN NIMI
- AV ASUNTO- JA KASVITARHARAKENNUSTEN KORTTELIALUE, JONKA JO-
KAISELLE TONTILLE SAA RAKENTAA YHDEN ENINTÄÄN KAKSI HUO-
NEISTOA SISÄLTÄVÄN ASUINRAKENNUKSEN TONTILLE SAA LISÄKSI
RAKENTAA YHDEN TULISIJALLISEN TALOUSRAKENNUKSEN
SEKÄ MAISTRAATIN ERIKOISLUVALLA PIENEHKÖN KOTIELÄINSUOJAN.
RAKENNUKSET ON SIOITETTAVA VÄHINTÄÄN 5 m:n ETÄISYYDELLE
NAAPURITONTIN RAJASTA, SEKÄ VÄHINTÄÄN 9 m:n ETÄISYY-
DELLE TOISISTAAN. MUUTEN NE SAA SIOITTA VAPAASTI
MAASTON MUKAAN, EI KUITENKAAN 10 m LÄHEMMÄKSI VESI-
RAJAA. TONTIN KERROSALA SAA OLLA ENINTÄÄN 200 m²,
- ISTUTETTAVA TONTINOSA, JOKA ON ISTUTETTAVA JA AIDATTA-
VA YHTENÄISESTI KUNKIN KORTTELIN OSALTA KAUPUNGIN VI-
RANOMAISTEN ANTAMIA OHJEITA NOUDATTAEN
- P PUISTOALUE
- LR RAUTATIEALUE
- S RAUTATIEALUEEN OSA, JOLLE SAA RAKENTAA YLIKULKUSIL-
TÄ

SISÄASIAINMINISTERIÖN VAHVISTUS 16.11.1962

TONTTIIAKOA EI VAHVISTETA ASEMAKAAVAN YHTÄ-
DESSÄ

KAUPUNGINVALTUUSTO ON KOKOUKSESSAAN 30/7 1962
§ 257 KOHDALLA HYVÄKSYNYT TÄMÄN ASEMAKAAVAN
MUUTOKSEN

KUOPIOSSA 17/8 1962


TEODOR VOUTILAINEN
PUHEENJOHTAJA

O. J. OKSA
SIHTEERI

POHJAKARTTA ON LAADITTU KAAVOJEN POHJA-
KARTOISTA 4.2.1960 ANNETUSSA ASETUKSES-
SA SÄÄDETYLLÄ TARKKUUDELLA. KARTOITUS
SUORITETTU v. 1949.

APUL. GEODEETTI

RISTO KERSALO

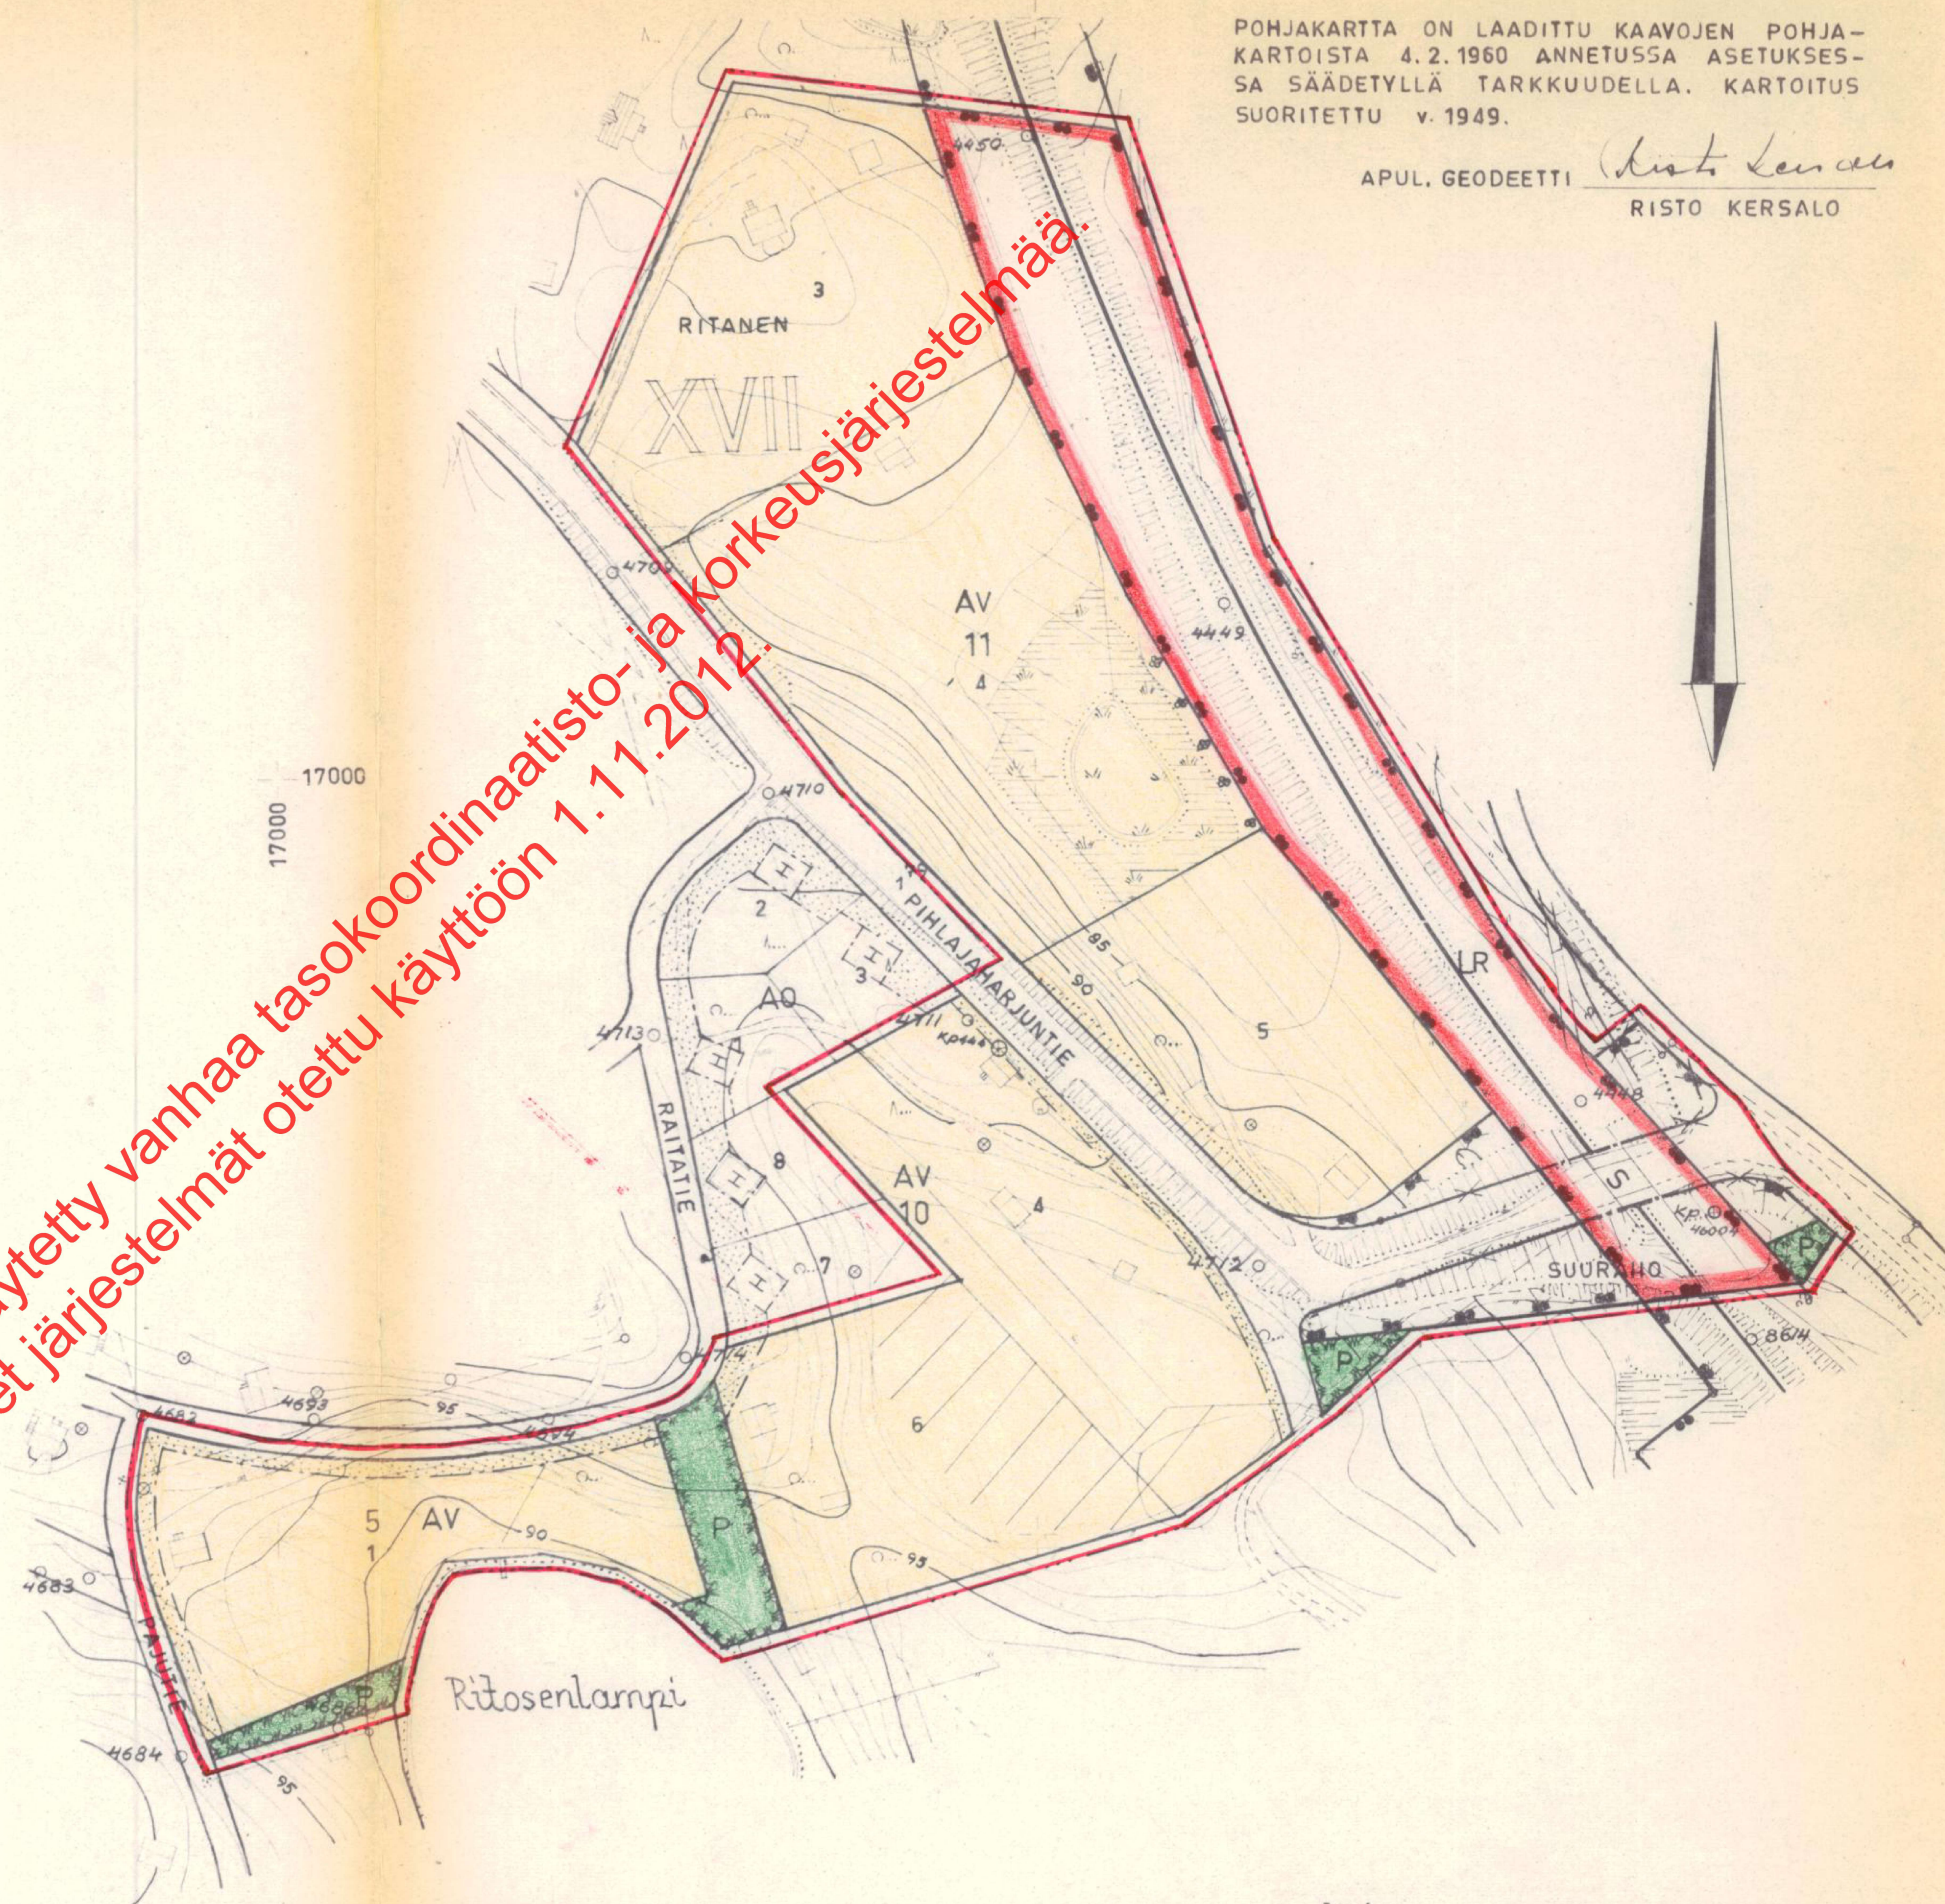

1 al
26 A 264
9 6 62
2000
PV
IH

264