


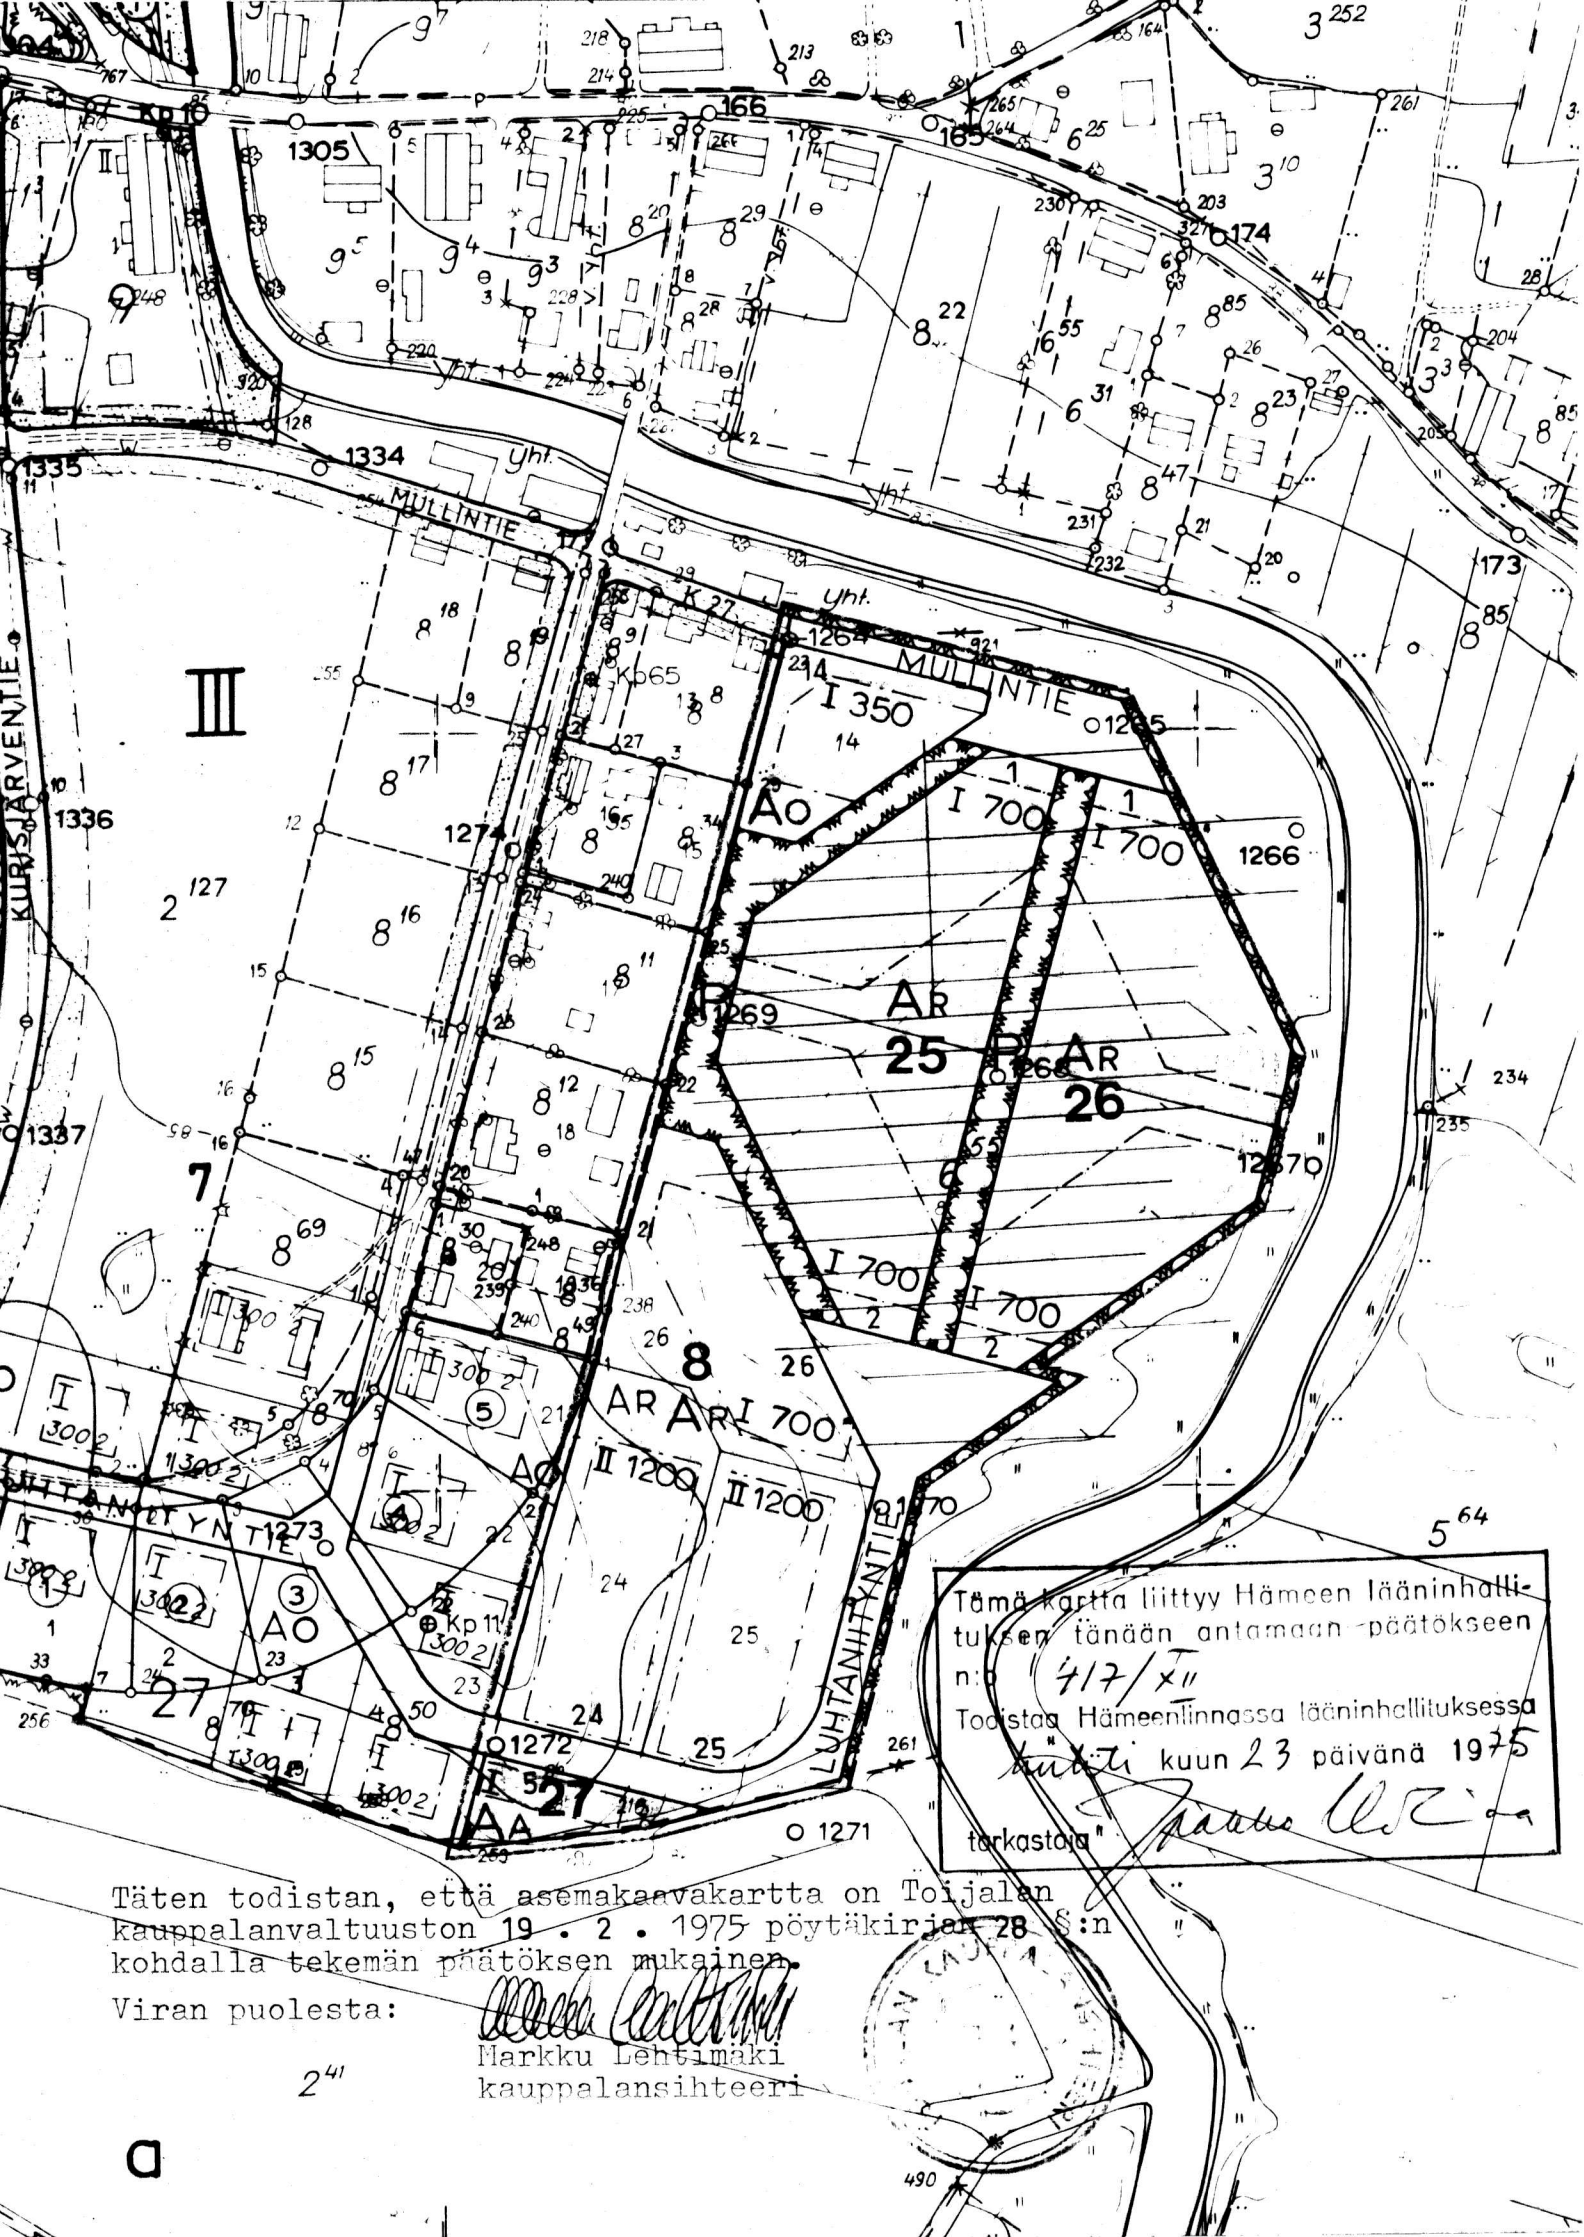

TOIJALA

III KAUPPALANOSA

Korttelit 8 / 14, 24, 25

25

26

27 / 5

osa Mullintien ja Luhtaniityntien katualueista, puistoalueita

ASEMAKAAVAN MUUTOS 1:2000

ASEMAKAAVAMÄÄRÄYKSET JA MERKKIEN SELITYKSET:

Viiva, joka on 3 m ulkopuolella sitä aluetta, jota asema-
kaavan muutoksen vahvistaminen koskee.

Eri kaavamääräysten alaisten alueen osien välinen raja.

Korttelin, korttelinosan ja alueen raja.

Ohjeellinen tontin raja.

Korttelin numero.

Tontin numero.

Kadun nimi.

Roomalainen numero, joka osoittaa rakennusten, rakennuk-
sen tai sen osan suurimman sallitun varsinaisen kerros-
luvun.

Suurin sallittu kerrosala neliömetreinä.

Rakennusala.

Rivitalojen ja muiden kytkettyjen rakennusten kortteli-
alue.

Huolto- ja autosäilytysrakennusten kortteli-
alue.

Puistoalue.

Autopaikkoja on tontilla varattava 1 kpl jokaista asuin-
huoneistoa kohti, paitsi tontilla 8 / 24, jonka autopaikat
ovat tontilla 27 / 5.

Toijalassa 19.11. 1974

Jouko Rastimo, arkkitehti Saka

Pohjakartta täyttää kaavoitusmittauksista ja kaavojen
pohjakartoista 4.2.1960 annetun asetuksen (91/60) vaatimukset.

Unto Jurvanen, kauppalangeodeetti

Hyväksytty kauppalanvaltuustossa 19.2.1974
Vahvistettu Hämeen läänin lääninhallituksessa . . 197

Täten todistan, että asemakaavakartta on Toijalan
kauppalanvaltuuston 19.2.1975 pöytäkirjan 28 §:n
kohdalla tekemän päätöksen mukainen.

Viran puolesta:

Markku Lehtimäki
kauppalansihteerinä