


Asemanlahti

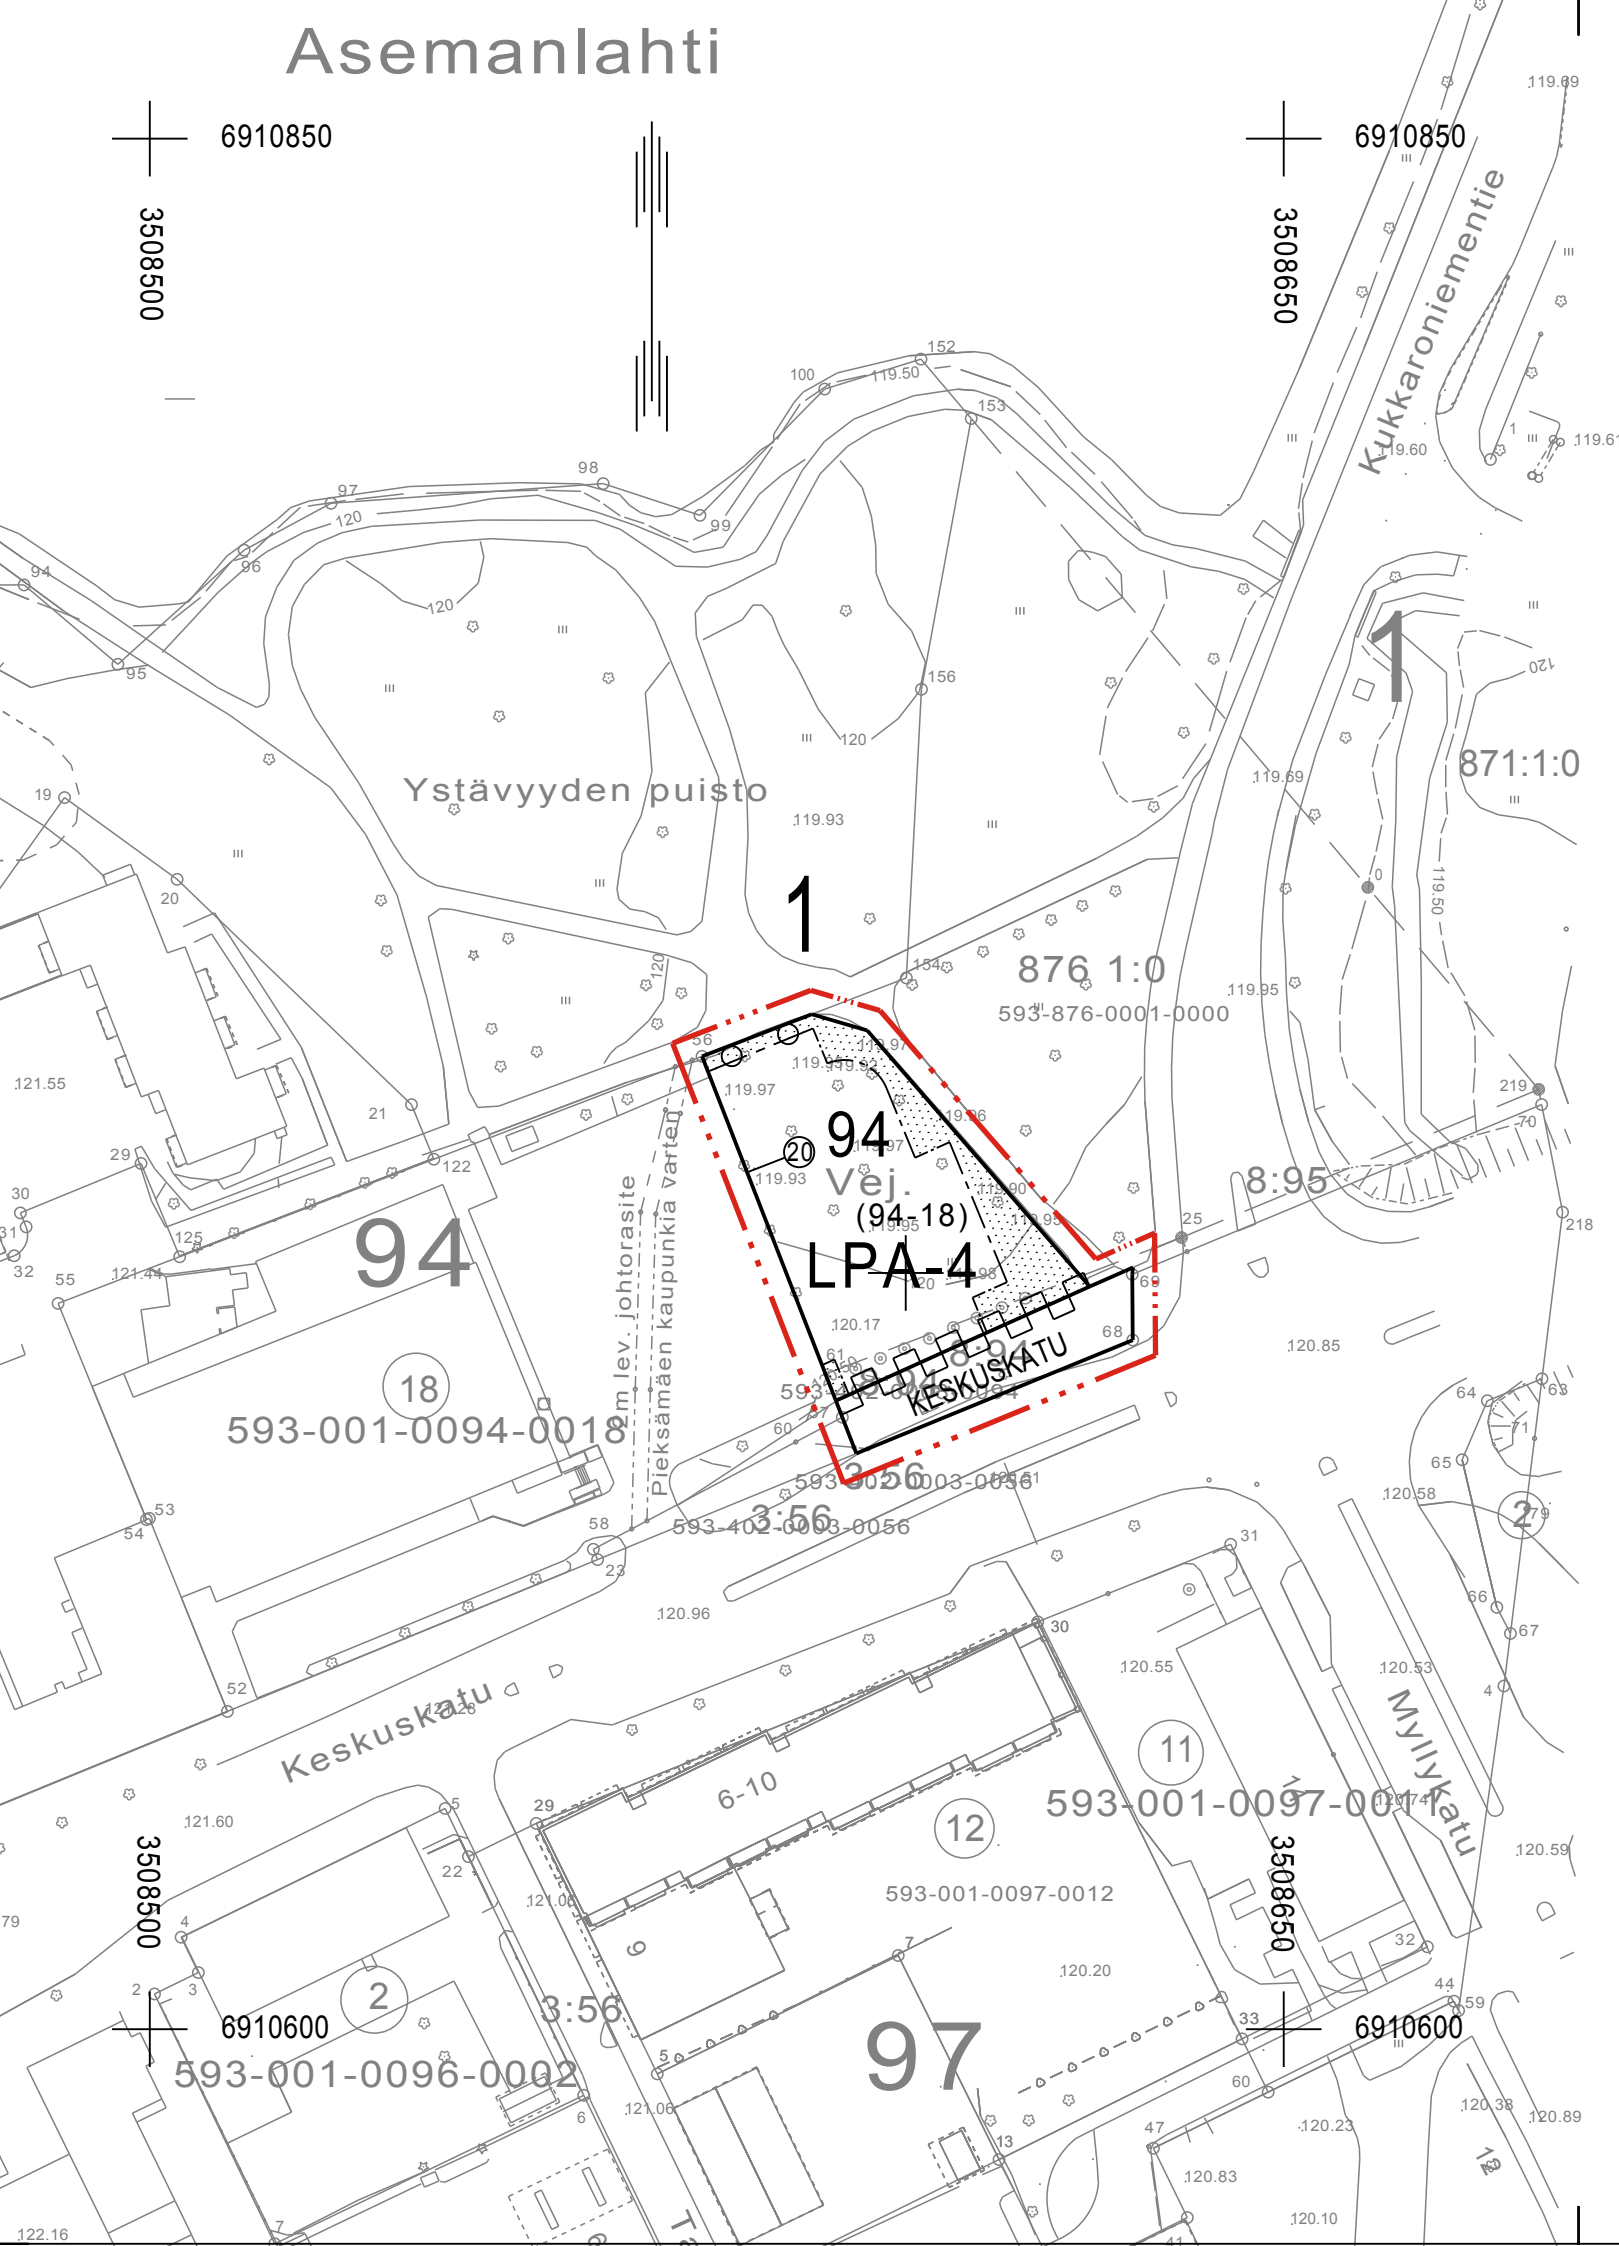

ASEMAKAAVAMERKINNÄT JA -MÄÄRÄYKSET SEKÄ SITOVA TONTTIJAKO

LPA-4

Autopaikkojen korttelialue.


Alueelle ei saa rakentaa rakennuksia, rakennelmia eikä laitoksia. Aluetta ei saa aidata. Alueella sallitaan myös yleinen pysäköinti.



3 m kaava-alueen rajan ulkopuolella oleva viiva.



Korttelin, korttelinosan ja alueen raja.

 

Osa-alueen raja.



Sitovan tonttijaon mukaisen tontin raja ja numero.

1


Kaupungin- tai kunnanosan numero.

94

Korttelin numero.

KESKUSKATU

Kadun, tien, katuaukion, torin, puiston tai muun yleisen alueen nimi.

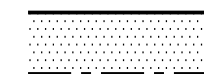

Istutettava alueen osa.




Istutettava puurivi.



Katu.



Katualueen rajan osa, jonka kohdalta ei saa järjestää ajoneuvoliittymää.

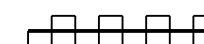

(94-18)

Suluissa olevat numerot osoittavat korttelin ja tontin, joiden autopaikkoja saa alueelle sijoittaa.