


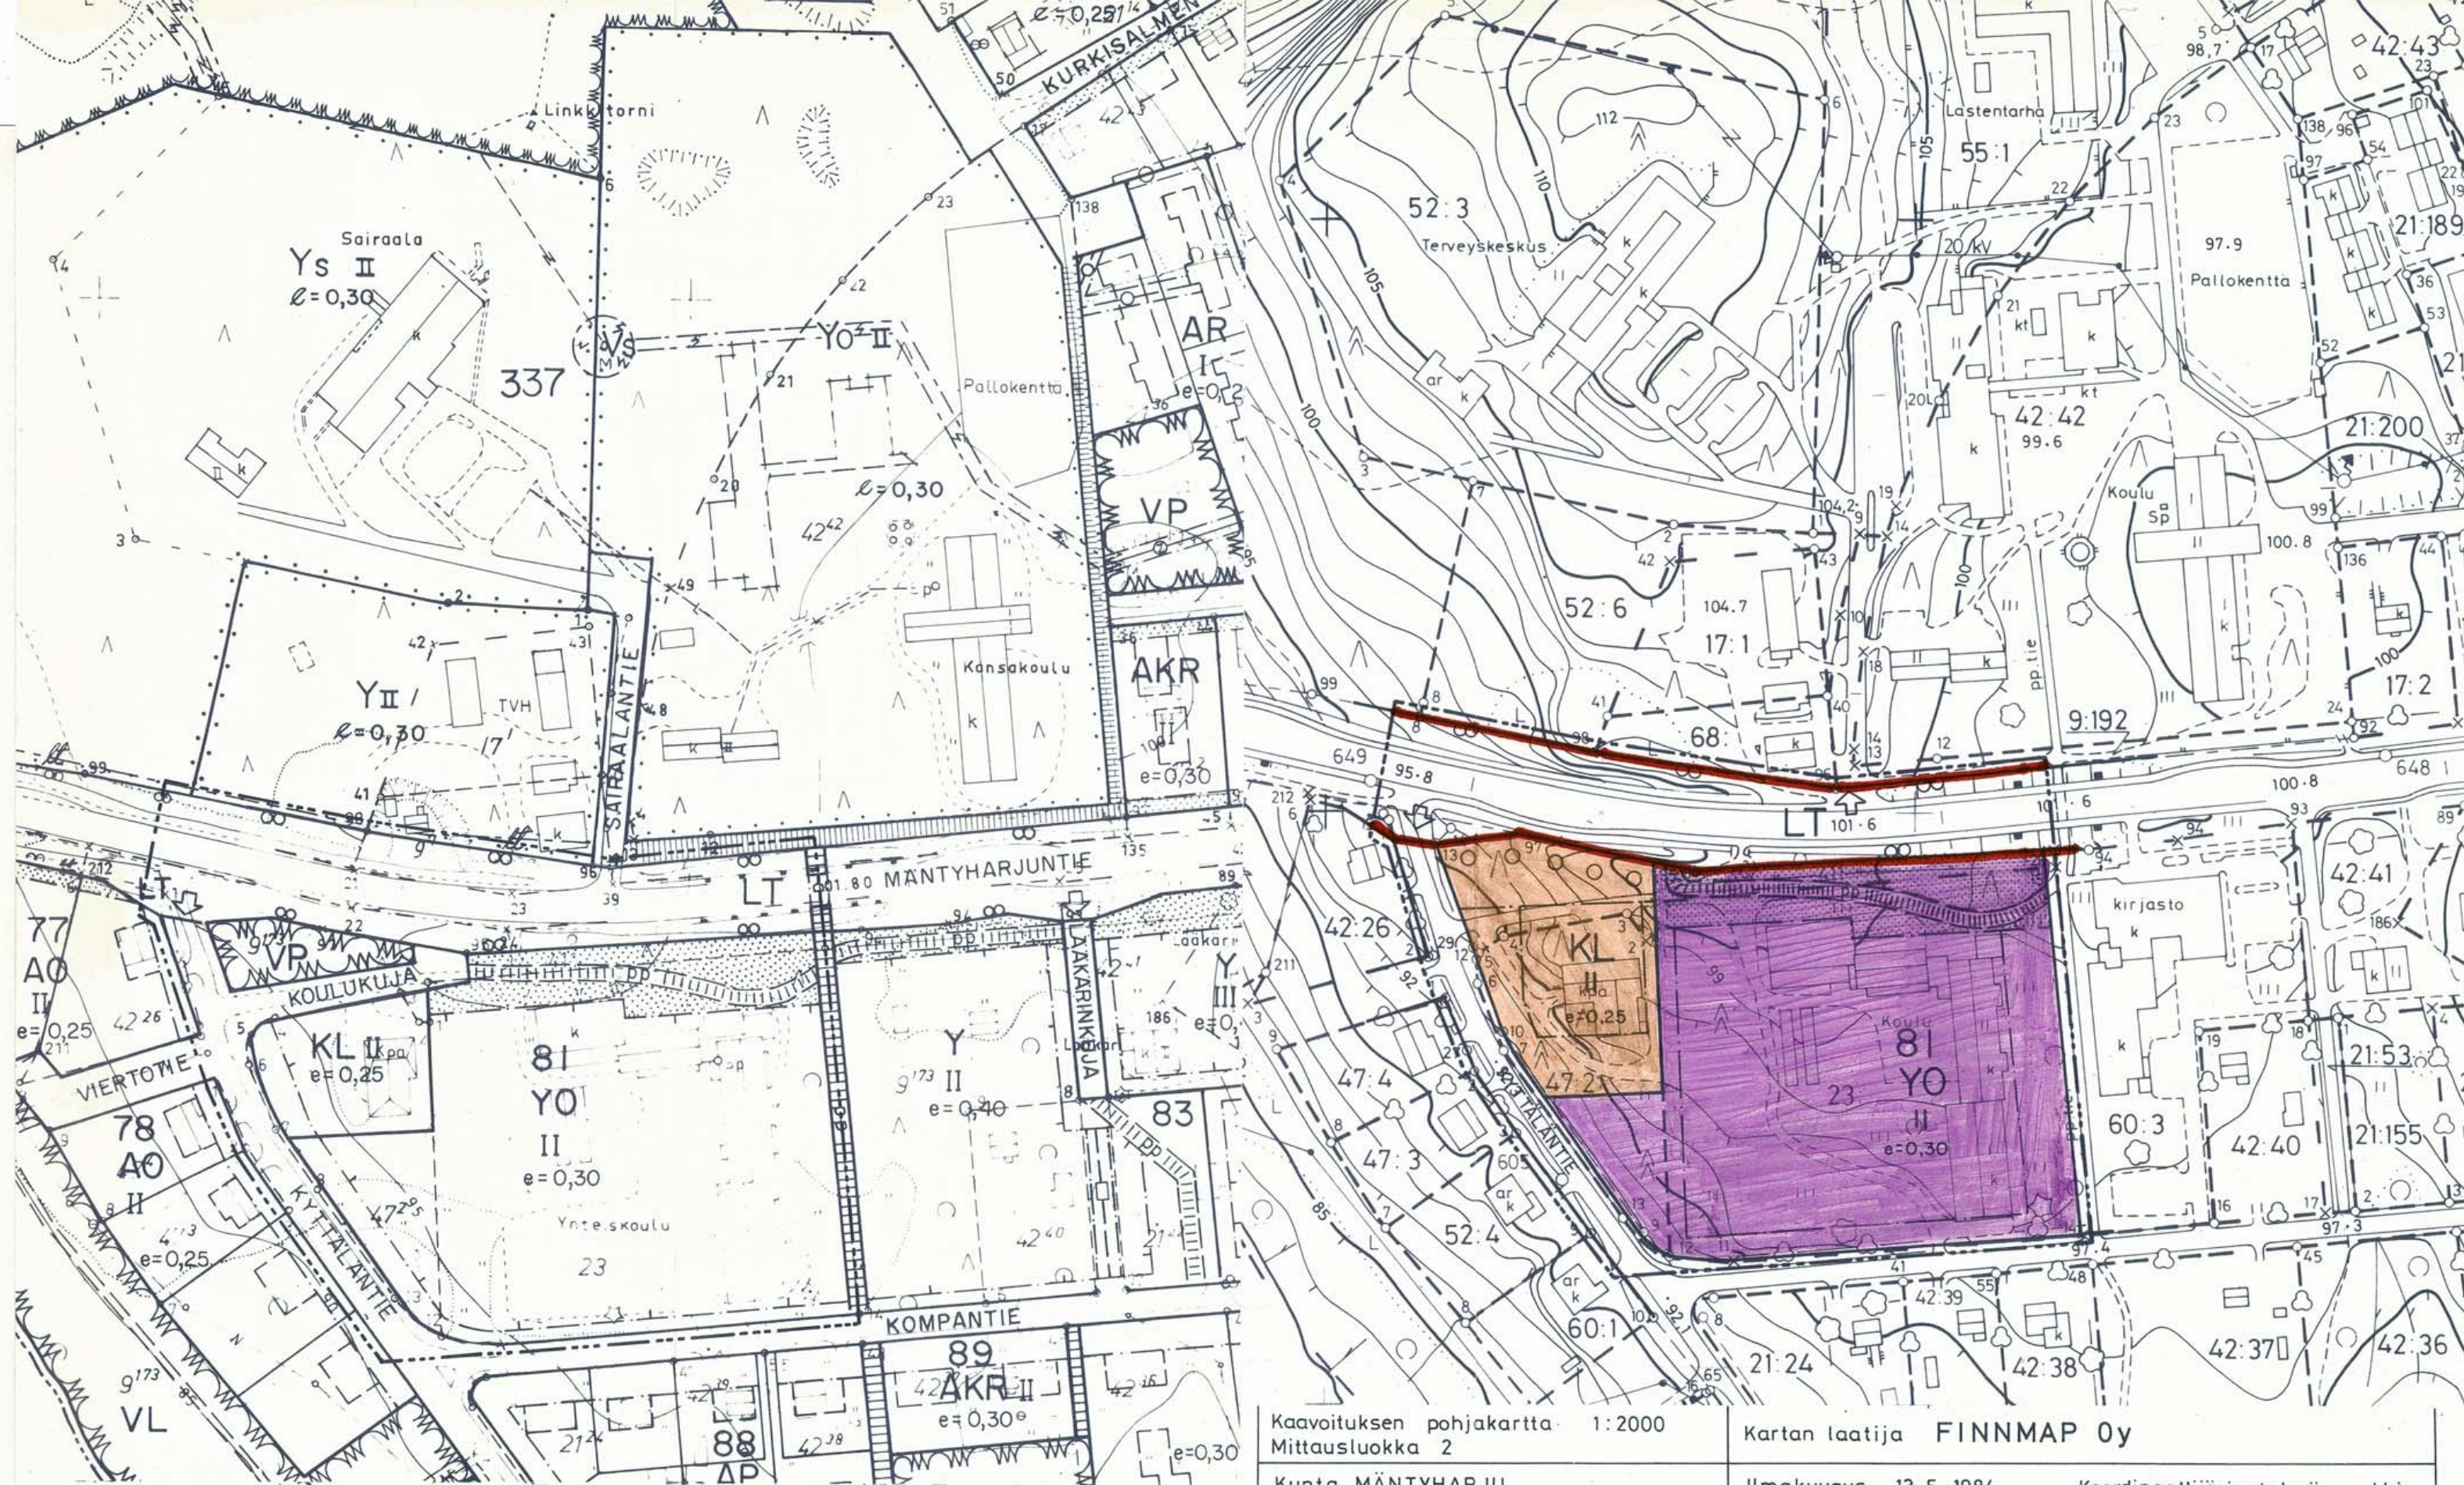

MÄNTYHARJU

RAKENNUSKAAVAN MUUTOS KORTTELISSA 81 SEKÄ SIIHEN LIITTYVILLÄ PUISTO-, LIIKENNE- JA RAKENNUSKAAVATIEALUEILLA.

RAKENNUSKAAVAN MUUTOKSELLA MUODOSTUU KORTTELI 81 SEKÄ LIIKENNE- JA RAKENNUSKAAVATIEALUETTA.

MERKINTÖJEN SELITYKSET:

- YO** OPETUSTOIMINTAA PALVELEVIENTEN RAKENNUSTEN KORTTELIALUE.
- KL** LIIKERAKENNUSTEN KORTTELIALUE.
- LT** KAUTTAKULKU- TAI SISÄÄNTULOTIE SUOJA- JA NÄKEMÄ-ALUEINEEN.
- 3 M SEN KAAVA-ALUEEN ULKOPUOLELLA OLEVA VIIVA, JOTA VAHVISTAMINEN KOSKEE.
- KORTTELIN, KORTTELINOSAN JA ALUEEN RAJA.
- ERI KAAVAMÄÄRÄYSTEN ALAISTEN ALUEENOSIEN VÄLINEN RAJA.
- 81** KORTTELIN NUMERO.
- KYTTÄLÄNTIE RAKENNUSKAAVATIENTEN NIMI.
- II** ROOMALAINEN NUMERO OSOITTAA RAKENNUSTEN, RAKENNUSPAIKAN TAI SEN OSAN SUURIMMAN SALLITUN KERROSLUVUN.
- e=0,30** TEHOKKUUSLUVU ELI KERROSLUVUN SUHDE RAKENNUSPAIKAN PINTA-ALAA.
- RAKENNUSALA.
- ISTUTETTAVA ALUEEN OSA.
- OHJEELLINEN ISTUTETTAVA PUURIVI.
- RAKENNUSKAAVATIE.
- AJONEUVOLIITTYMÄN LIKIMÄÄRÄINEN SIJAINNIT.
- OHJEELLINEN JALANKULULLE JA POLKUPYÖRÄTIELLE VARATTU ALUEEN OSA.

KAAVAMÄÄRÄYKSET:

- KL-KORTTELIALUEELLE SAA SIIJOITTAA YHDEN ASUINHUONEISTON YRITYKSEN HENKILÖKUNTAA VARTEN.
- UUDISRAKENNUKSEN TULEE SOPEUTUA YMPÄRISTÖÖNSÄ KATTOMUODON, JULKISIVUMATERIAALIEN JA VÄRITYKSEN OSALTA.
- RAKENTAMATON RAKENNUSPAIKAN OSA ON PIDETTÄVÄ PUUSTOMAISESSA TAI HYVÄSSÄ LUONNONMUKAISESSA KUNNOSSA.

MIKKELISSÄ 15. PÄIVÄNÄ TAMMIKUUTA 1991

DI *Jarmo Vauhkonen*
JARMO VAUHKONEN

Liittyy kvalt/kvalt:n päätöks.
3.10.1991 § 80.
Todistaa viran puolesta
Mäntyhärjussa 1.11.1991
Hallintojohtaja
Risto Käviö
Risto Käviö

Tämä kartta liittyy lääninhallituksen
tänään antamaan päätökseen N:o N. 419
Todistaa Mikkelissä lääninhallituksessa
16 päivänä heinäkuuta 1992

Ylitarkastaja *Leena Lusa*
Leena Lusa

Kaavoituksen pohjakartta 1:2000
Mittausluokka 2

Kunta MÄNTYHARJU
Kylä KYTTÄLÄ

Lääni MIKKELI

Kartan laatija FINNMAP Oy

Ilmakuvaus 13.5.1984
Kartoitus 1984-85
Kartoitusmenetelmä
STEREOKARTOITUS

Kartta hyväksytty 4.11.1985

Koordinaattijärjestelmä kkj
Korkeusjärjestelmä N 60
Alkuperäispiirrokset k,r+p

Pentti Hoppu
PENTTI HOPPU

VIIVA, JOKA ON 3 m SEN KAAVA-ALUEEN ULKOPUOLELLA,
JONKA SISÄPUOLINEN RAKENNUSKAAVA MUUTTUU.