


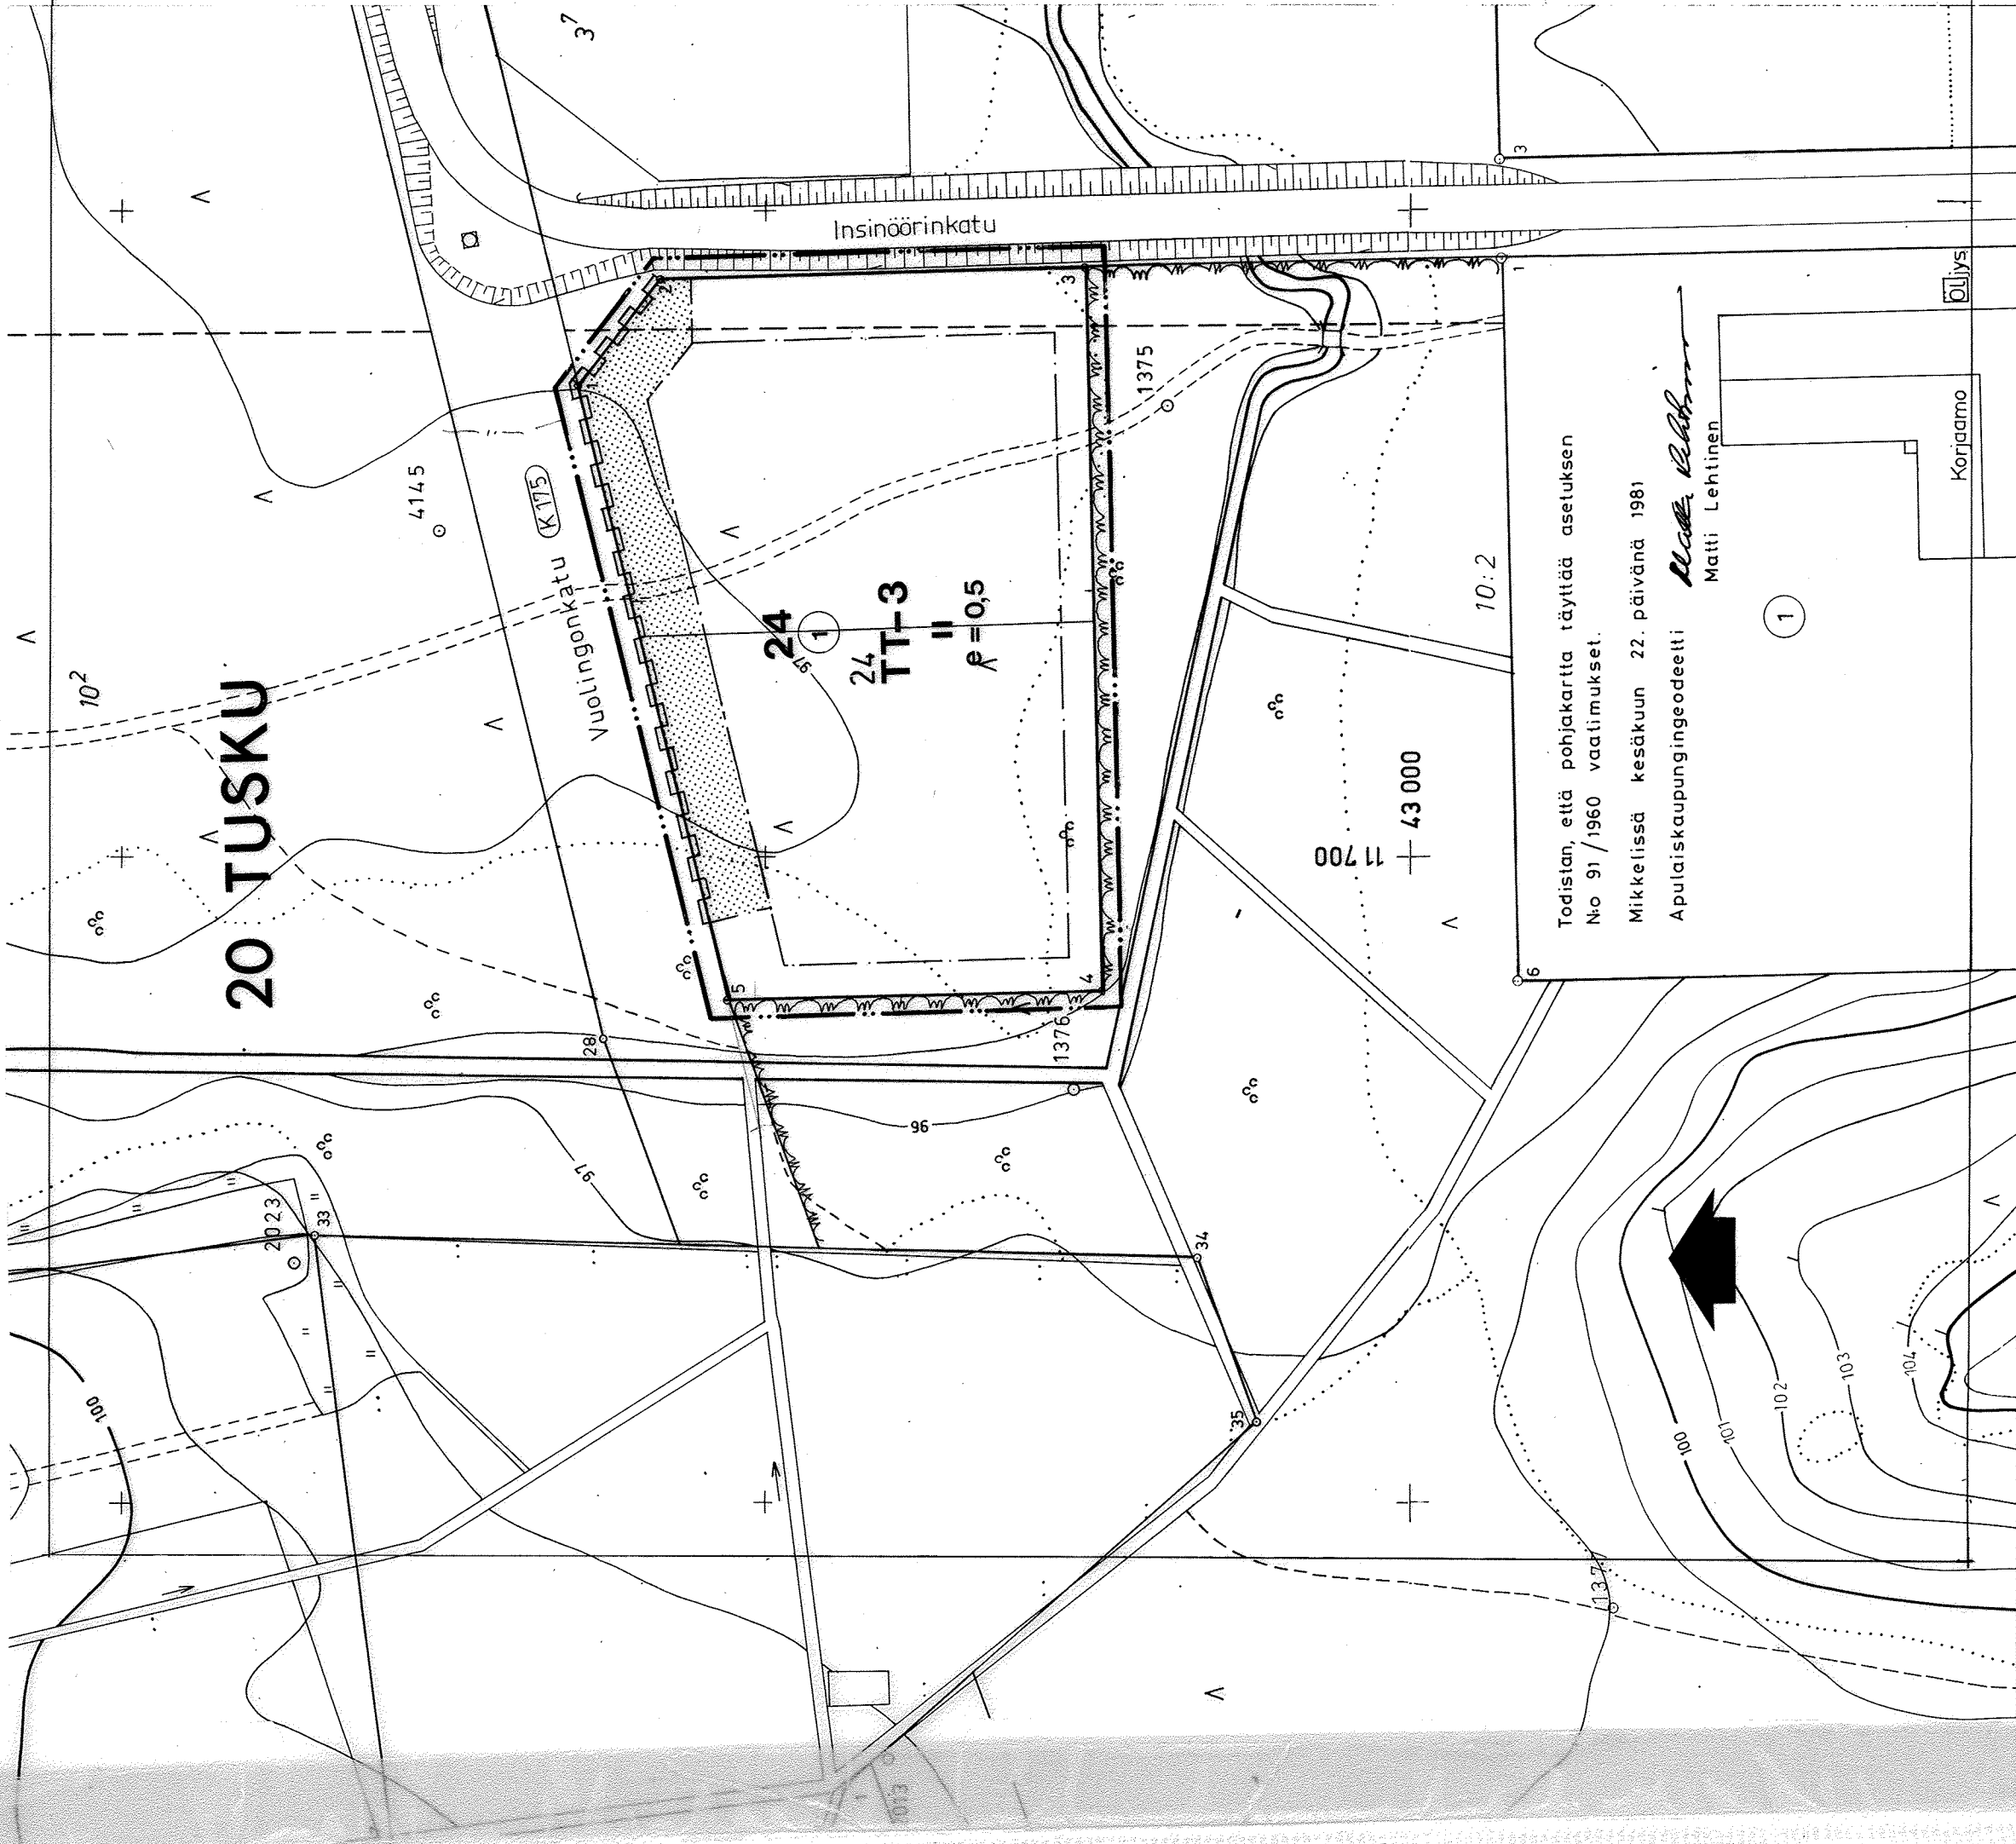

Todistan, että pohjakartta täyttää asetuksen
No 91/1960 vaatimukset.
Mikkelissä kesäkuun 22. päivänä 1981
Apulaiskaupungingeodeetti
Matti Lehtinen
Matti Lehtinen

MIKKELI

A SEMAKA A V A N M U U T O S K O S K E E

20. KAUPUNGINOSA (TUSKUN) KORTTELIA 24

MITTAKAAVA 1 : 1 000.

ASEMAKA A V A M E R K I N N Ä T .

TT-3

TEOLLISUUSLAITOSTEN KORTTELIALUE.
TONTIN RAKENNUSALALLE SALLITUSTA KERROSALASTA
SAADAAN KÄYTTÄÄ 5 % PÄÄKÄYTTÄTÄRKOITUKSEEN
LIITTYVIÄ MYYMÄLÄTILOJA VARTEN.
ALUEELLE EI SAA SIJOITTAA ILMAA SAASTUTTAVAA
TAI VOIMAKASTA MELUA AIHEUTTAVAA TEOLLISUUTTA.
RAKENNUSTEN ETÄISYYDEN NAAPURITONTIN RAJASTA
TULEE OLLA VÄHINTÄÄN 6 M.
SAMALLA TONTILLA OLEVIEEN RAKENNUSTEN TAI NII-
DEN OSIEN ETÄISYYS TOISISTAAN TULEE OLLA VÄ-
HINTÄÄN YHTÄ SUURI KUIN VASTASSA OLEVAN RAKEN-
NUKSEN KORKEUS, KUITENKIN VÄHINTÄÄN 10 M.
KORTTELIALUEELLE SAADAAN RAKENTAA TEOLLISUUS-
LAITOKSELLE TARPEELLISIA KONTTORI- JA HENKILÖ-
KUNNAN RUOKAILUTILOJA SEKÄ ENINTÄÄN KAKSI ASUN-
TOA TONTTIA KOHTI KIINTEISTÖN HOIDOLLE VÄLTÄ-
MÄTÖNTÄ HENKILÖKUNTAA VARTEN.
ULKOKVARASTOT ON AIDATTAVA TAI JÄRJESTETTÄVÄ
MUUTEN SILLÄ TAVOIN, ETTÄ NÄKYMÄT LIIKENNEVÄY-
LILTÄ OVAT SIISTIT.

VIIVA, JOKA ON 3 M SEN ASEMAKA A V A -ALUEEN UL-
KOPUOLELLE, JOTA KAUPUNGINVALTUUSTON HYVÄKSY-
MINEN KOSKEE.

KORTTELIN, KORTTELINOSAN JA ALUEEN RAJA.
ERI KAAVAMÄÄRÄYSTEN ALAISTEN ALUEENOSIEN VÄ-
LINEN RAJA.

OHJEELLINEN TONTIN RAJA.

KAUPUNGINOSAN NUMERO.

KAUPUNGINOSAN NIMI.

KORTTELIN NUMERO.


ROOMALAINEN NUMERO OSOITTAA RAKENNUSTEN, RA-
KENNUKSEN TAI SEN OSAN SUURIMMAN SALLITUN KER-
ROSLUVUN.

TEHOKKUUSLUKU ELI KERROSALAN SUHDE TONTIN PIN-
TA-ALAAN.
RAKENNUSALA.

ISTUTETTAVA ALUEEN OSA.

KATUALUEEN RAJAN OSA, JONKA KOHDALTA EI SAA
JÄRJESTÄÄ AJONEUVOLIITTYMÄÄ.

e=0,5

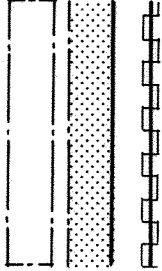

AUTOPAIIKKOJA ON TONTILLE VARATTAVA SEURAAVASTI:

1. ASUNNOT: YKSI AUTOPAIIKKA JOKAISTA ASUINHUONEISTOA KOHTI.
2. TEOLLISUUSLAIITOKSET: YKSI AUTOPAIIKKA KERROSALAN 100 M² KOHTI JA LISÄKSI YKSI AUTOPAIIKKA 3 TYÖNTEKIJÄÄ TAI TOIMIHENKILÖÄ KOHTI.
3. MYYMÄLÄT: YKSI AUTOPAIIKKA KERROSALAN 60 M² KOHTI.

MIKKELI

ASEMAKA A V A N M U U T O S

MK

1:1 000

20. KAUPUNGINOSA (TUSKU): KORTTELI 24

LAAT. ARJA JOKELA PIIRT. SS

MIKKELIN KAUPUNKI

TEKNINEN VIRASTO

KAUPUNGINVALTUUSTON HYVÄKSYMIS-

KA A V O I T U S - JA TALONSUUNNITTELUOSASTO

PÄÄTÖS § 370 / 7.9.1981.

TODISTAA MIKKELISSÄ . 1981

8.7.1981

PAULI LEHTI

Pauli Lehti