


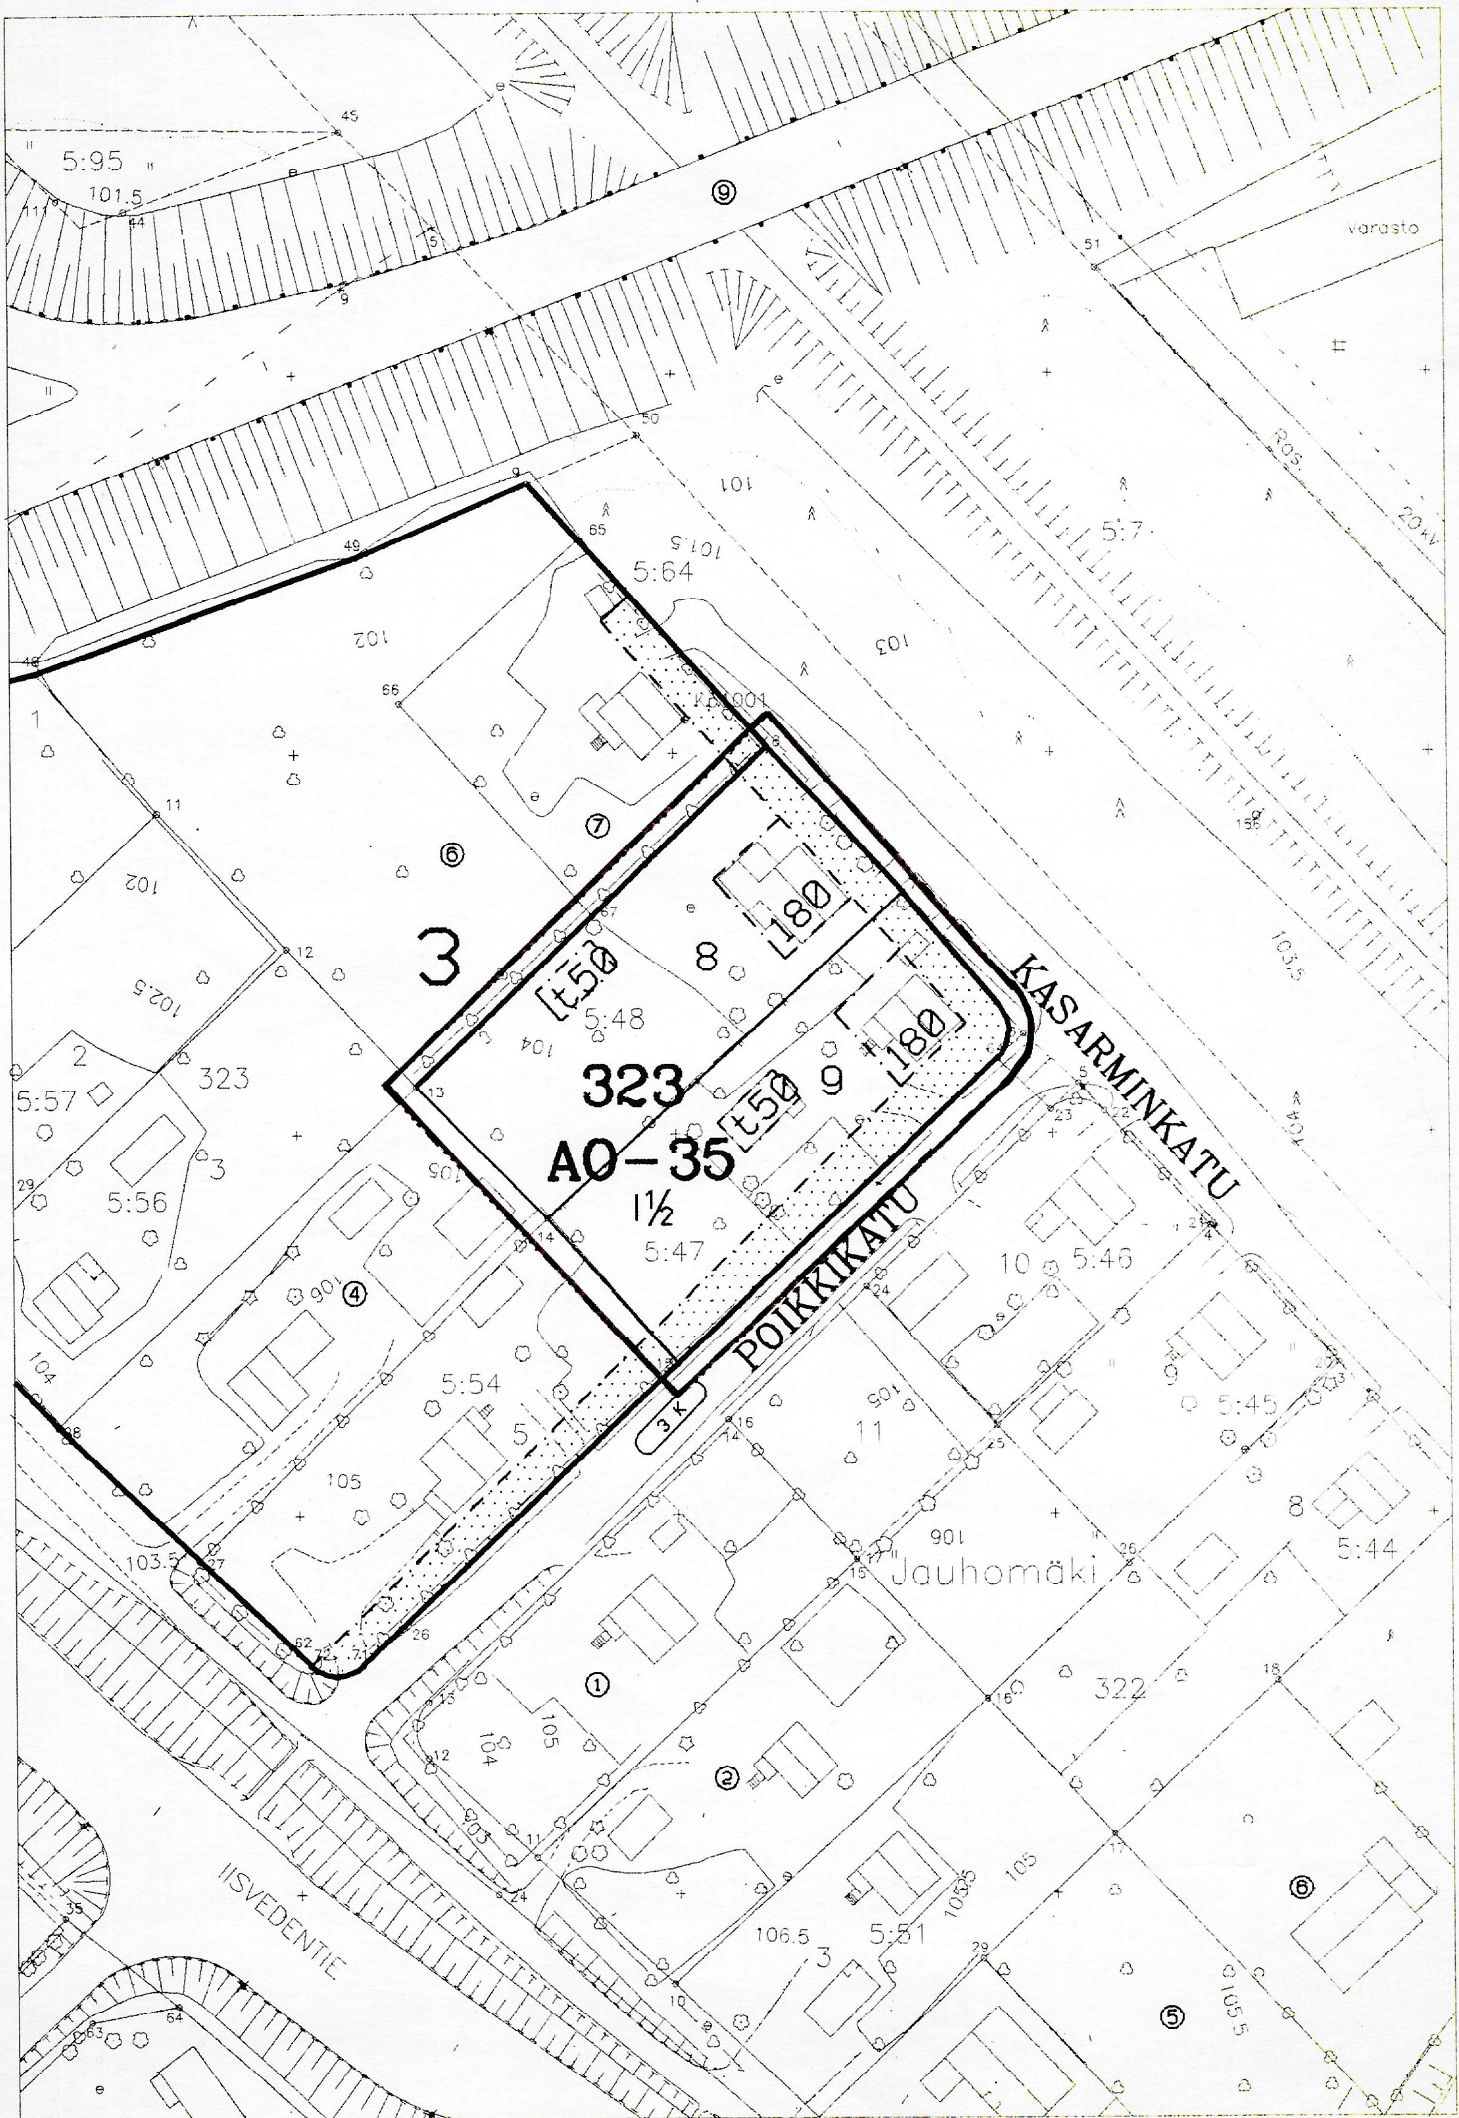

MERKKIEN SELITYKSET JA ASEMAKAAVAMÄÄRÄYKSET

- 3 m sen kaava-alueen ulkopuolella oleva viiva, jota vahvistaminen koskee.
- Korttelin, korttelinosan ja alueen raja.
- Eri kaavamääräysten alaisten alueenosien välinen raja.
- Ohjeellinen tontin raja.
- 3 Kaupunginosan numero.
- 323 Korttelin numero.
- POIKKIK Kadun, katuaukion, torin tai puiston nimi.
- 400 Rakennusoikeus kerrosalaneliömetrimä.
- II Roomalainen numero osoittaa rakennusten, rakennuksen tai sen osan suurimman sallitun kerrosluvun.
- 1 1/2 Murtoluku roomalaisen numeron jäljessä osoittaa, kuinka suuren osan rakennuksen suurimman kerroksen alasta saa kaavassa lukumäärältään mainittujen kerrosten yläpuolella olevasta tilasta kerrosluvun estämättä käyttää kerrosalaan laskettavaksi tilaksi.
- Rakennusala.
- t Rakennusala, jolle saa sijoittaa talousrakennuksen.
- Istutettava alueen osa.
- A0-35 Erillispientalojen korttelialue. Päätyskolmioiden tulee olla avonaisia. Rakennusten peruskorjauksissa tulee noudattaa alueelle ominaista rakennustapaa. Tontille tulee varata kaksi autopaikkaa asuntoa kohti.


SUONENJOKI

3. kaupunginosa

Asemakaavan muutos koskee: osaa korttelia 323

Asemakaavan muutoksella muodostuu: osa korttelista 323

Kaupunginhallitus on kokouksessaan	Ei alisteta lääninhallituksen
7.10.1996 § 280 kohdalla hyväk-	vahvistettavaksi.
synyt tämän asemakaavan.	
Suonenjoki	
Virallisesti	Säilytysnumero 36/3

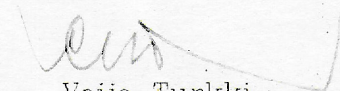SUONENJOEN KAUPUNGIN KAAVOITUS-- JA MITTAUSTOIMISTO	
Pohjakartta on laadittu 24.6.1982 annetussa kaavoitusmittausasetuksessa	
säädetyllä tarkkuudella.	
Asemakaava laadittu	16.8.1996
Mittakaava 1:1000	Kiinteistöinsinööri
	 Veijo Turkki