




RAKENNUSKAAVAMERKINNÄT- JA MÄÄRÄYKSET:



PUISTO.

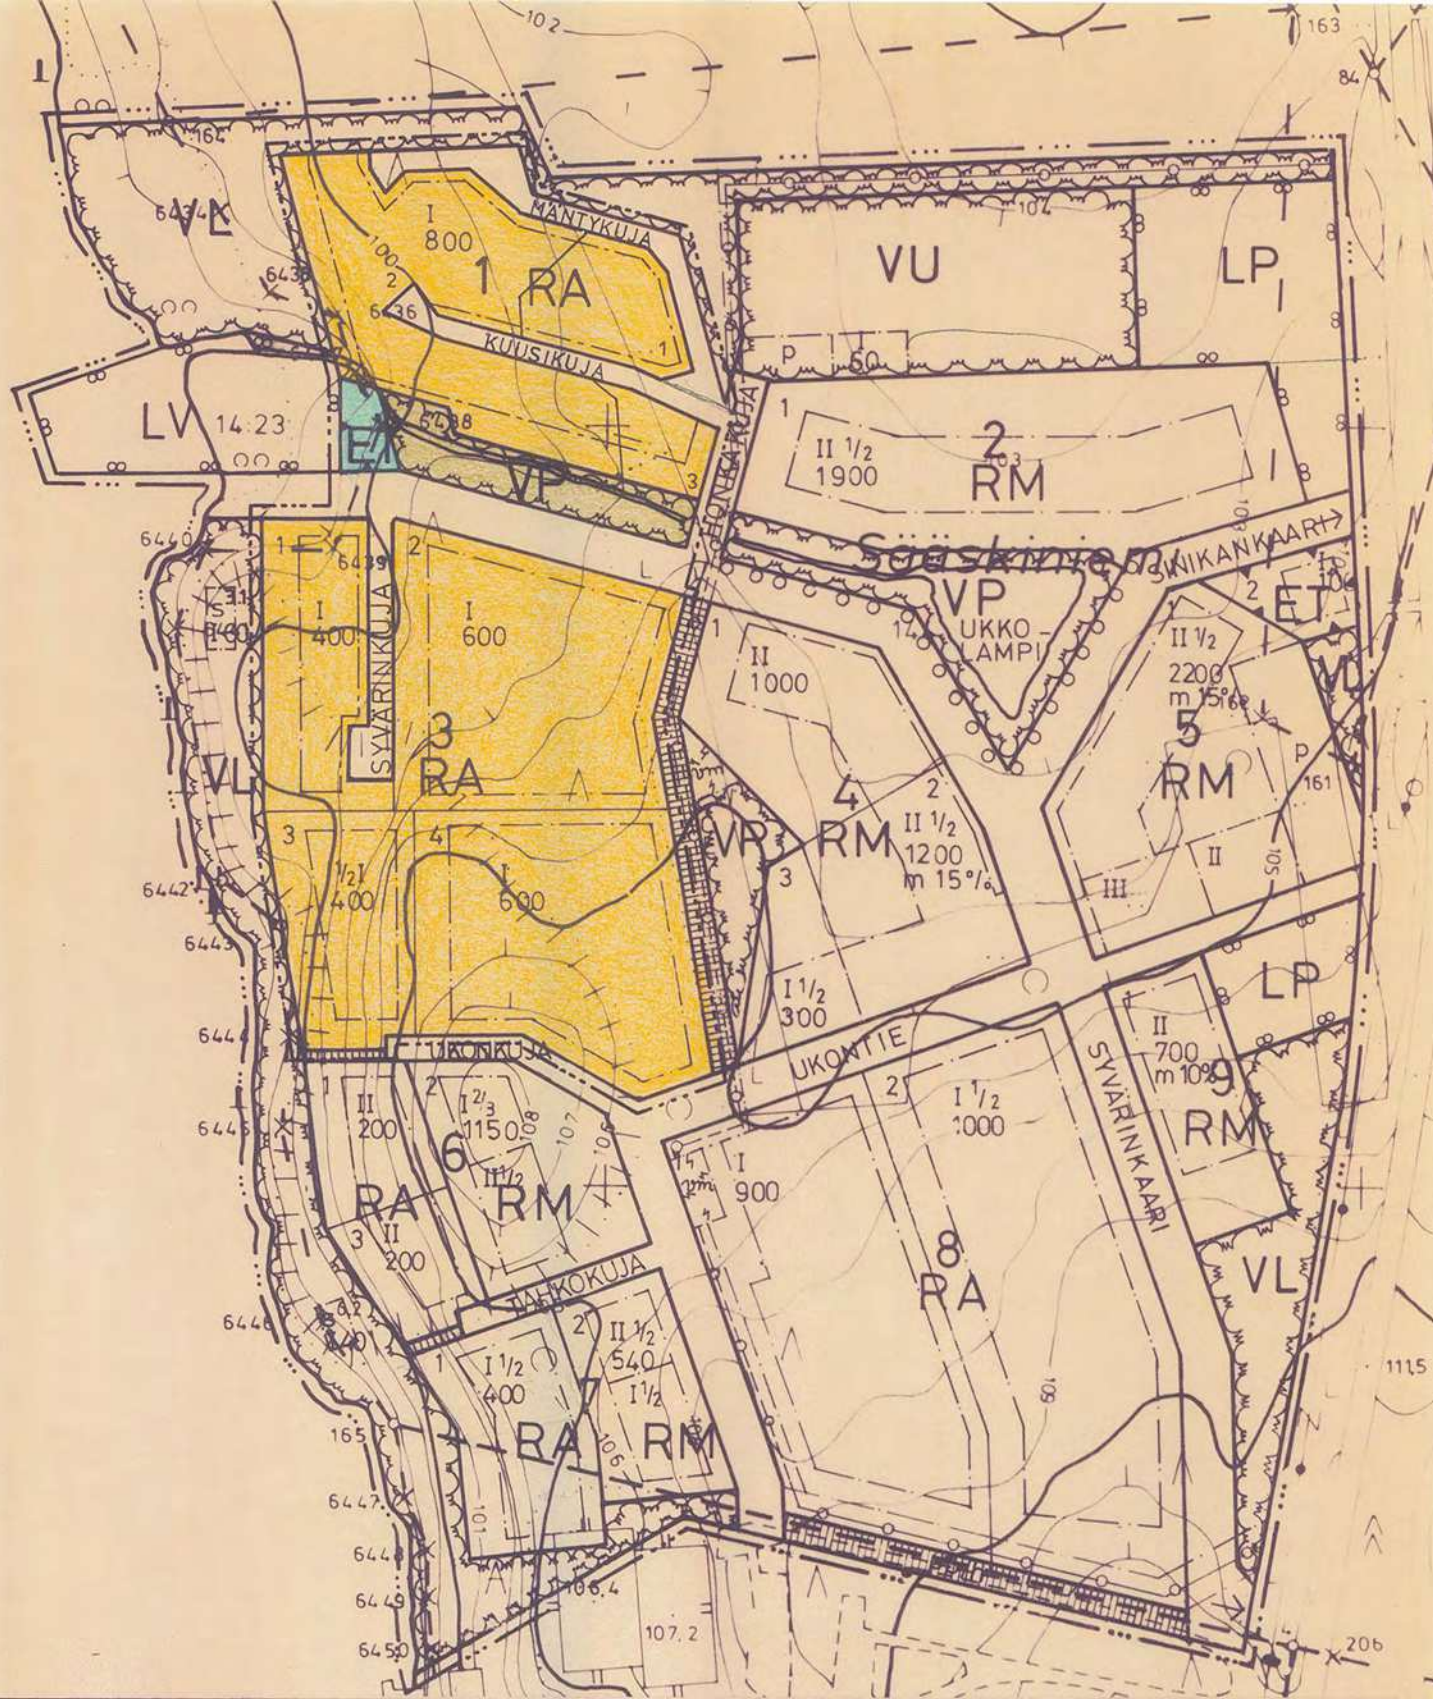

LOMA-ASUNTOJEN KORTTELIALUE.



YHDYSKUNTATEKNISTÄ HUOLTOA PALVELEVIEN RAKENNUSTEN
LAITOSTEN KORTTELIALUE.

3 M SEN KAAVA-ALUEEN ULKOPUOLELLA OLEVA VIIVA, JOKA VAHVISTAMINEN
KOSKEE.

KORTTELIN, KORTTELINOSAN JA ALUEEN RAJA.

ERI KAAVAMÄÄRÄYSTEN ALAISTEN ALUEIDEN VÄLINEN RAJA.

OHJEELLINEN RAKENNUSPAIKAN RAJA.

3 KORTTELIN NUMERO.

2 RAKENNUSPAIKAN NUMERO.

SYVÄRINKUJA RAKENNUSKAAVATON NIMI.

800 RAKENNUSALUEEN KERROSLANELIÖMETREINÄ.

I ROOMALAINEN NUMERO OSOITTAA RAKENNUSTEN, RAKENNUKSEN TAI SEN
OSAN SUURIMMAN SALLITUN KERROSLUVUN.

1/2 I MURTELUKU ROOMALAISEN NUMERON EDESSÄ OSOITTAA, KUINKA SUUREN
OSAN RAKENNUKSEN SUURIMMAN KERROKSEN ALASTA SAA KAAVASSA
LUKUMÄÄRÄLTÄÄN MAINITTUJEN KERROSTEN ALAPUOLELLA OLEVASTA
TILASTA KERROSLUVUN ESTÄMÄTTÄ KÄYTTÄÄ KERROSLAAN
LASKETTAVAKSI TILAKSI.

RAKENNUSALA.

5123



NILSIÄ
SÄÄSKINIEMI
UKKOTAHKO

5123

Rakennuskaavan muutos

1:2 000

RAKENNUSKAAVAN MUUTOS KOSKEE:

Kortteleita 1 ja 3

RAKENNUSKAAVAN MUUTOKSELLA MUODOSTUU:
KUUSIKUJA-, MÄNTYKUJA- ja SYVÄRINKUJA-nimiset
rakennuskaavatiet
Nilsissä 01.03.1995
NILSIÄN KUNNAN TEKNINEN TOIMISTO

Jukka Räsänen
Jukka Räsänen
mittausteknikko

NILSIÄN KUNNANHALLITUS HYVÄKSYNYT
28.08.1995 § 283

Riitta Kokkonen
Kunnansihteeri Riitta Kokkonen

KUOPIO LÄÄNINHALLITUS VAHVISTANUT

199 PÄÄTÖS N:O

Kaavoituksen pohjakartta 1:2000 Mittausluokka 2		Kartan laatija MITTAUSTEKNIikka OY	
Kunta NILSIÄ		Ilmakuvaus 1987	Koordinaattijärjestelmä K
Kylät NILSIÄ, JÄTÖ		Kartoitus 1987	Korkeusjärjestelmä 1960
		Kartoitusmenetelmä	Alkuperäispiirrokset k
		STEREOKARTOITUS	
Lääni KUOPIO		Kartta hyväksytty 22.6.1989	Pentti Hoppu Pentti Hoppu
POHJAKARTTA ON TÄYDENNETTY JA SE TÄYTTÄÄ KAAVOITUSMITTAUSASETUKSEN 493/82 VAATIMUKSET. NILSIÄSSÄ 24.02.1995		MITTAUSTEKNIKKO JUKKA RÄSÄNEN	