




PIEKSÄMÄKI

ASEMAKAAVAN MUUTOS

II KAUPUNGINOSA

KORTTELI 26, TONTIT 5 JA 6

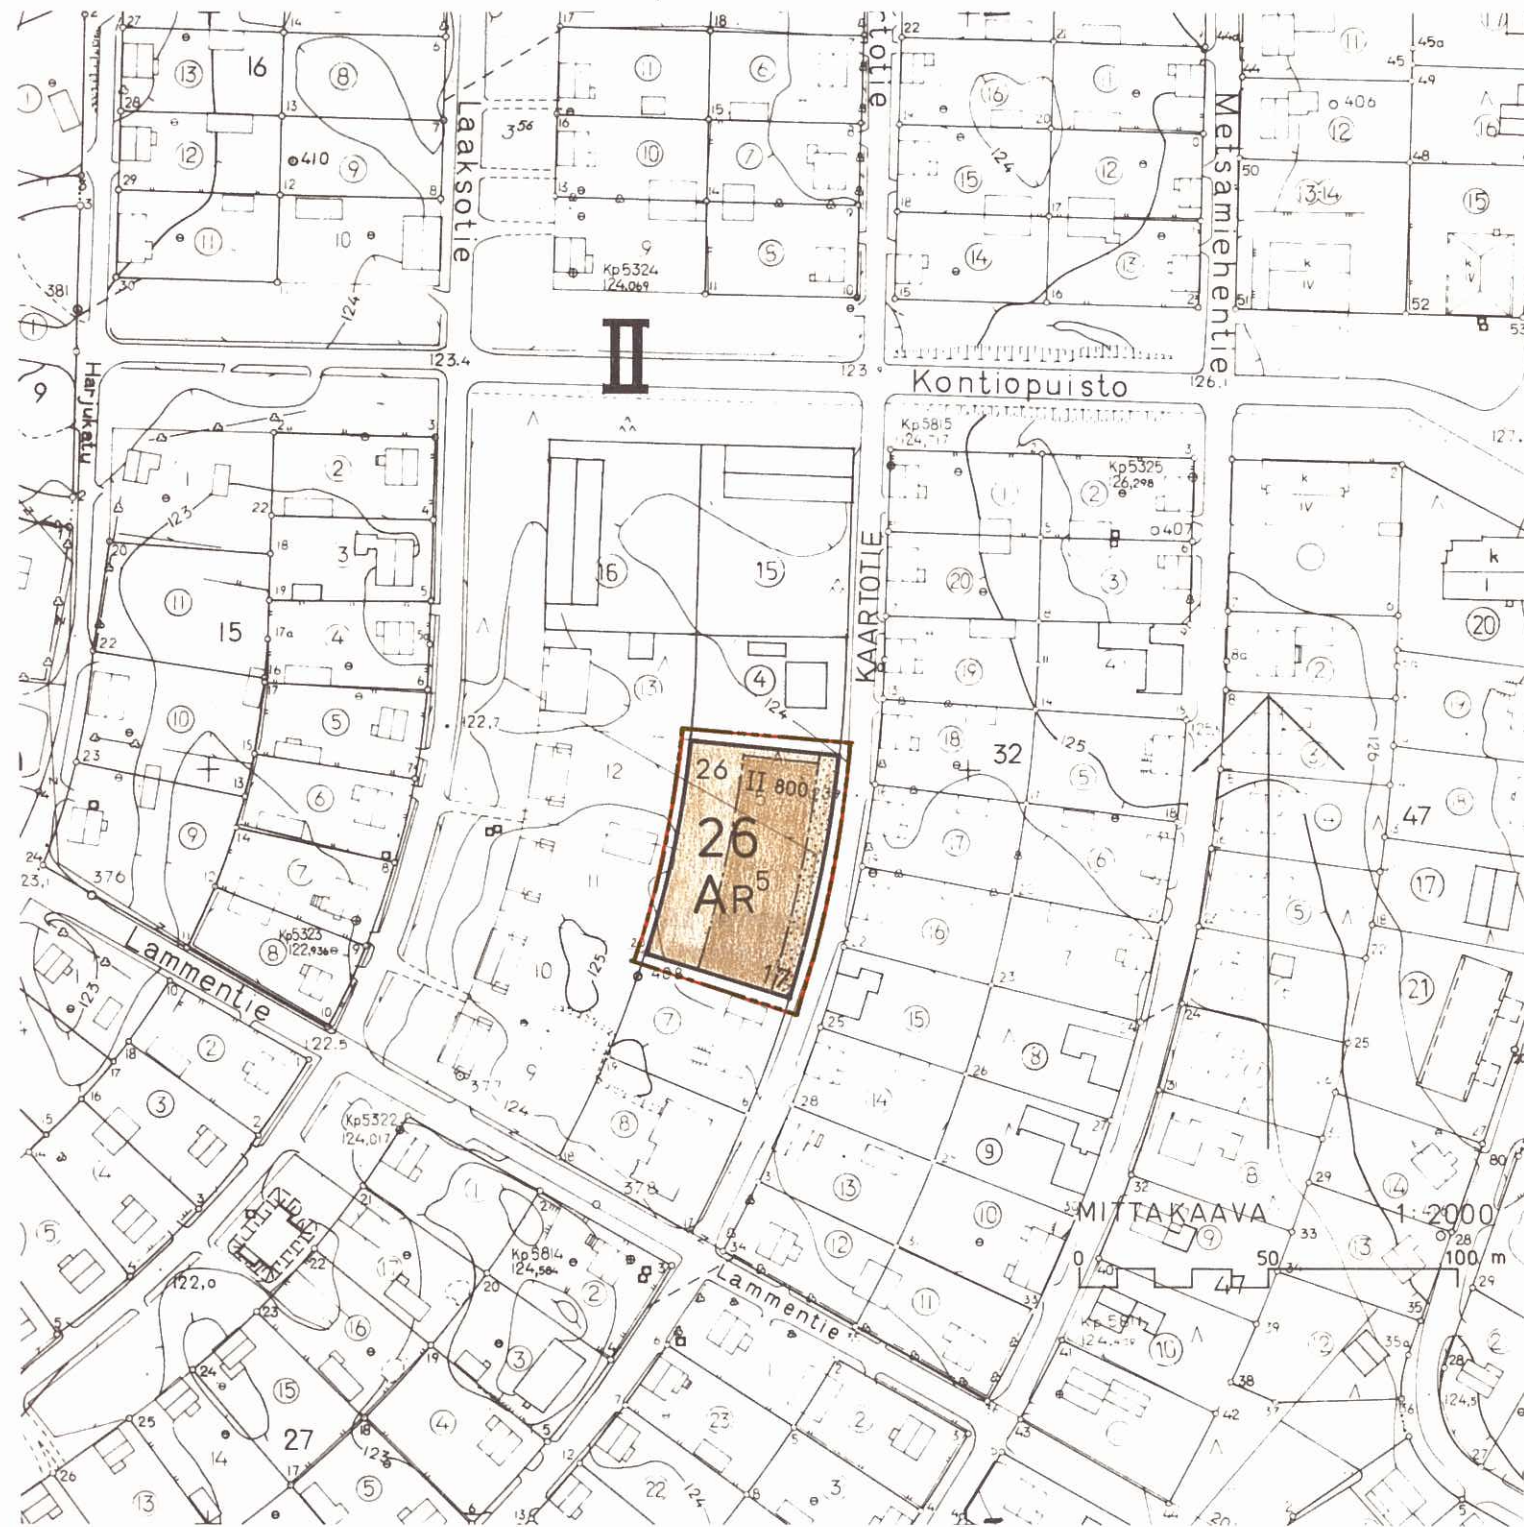

Pohjakartta on jäljennetty Oy Kunnallistekniikka Ab:n 18.5.1962 suorittamansa ilmakuvauksen perusteella laatimasta kartasta, jonka runkomittaus perustuu maanmittaushallituksen kolmiomittausverkostoon, ja jonka maanmittaushallitus on hyväksynyt 24.7.1964. Pohjakarttaa on pidetty ajan tasalla, joten se täyttää asetuksen 91/60 vaatimukset.

Pieksämäki 9.2.1976

Kauko Loukas
Kauko Loukas

kaupungeodeetti

MERKKIEN SELITYKSET JA ASEMAKAAVAMÄÄRÄYKSET:

3 m sen kaava-alueen ulkopuolella oleva viiva, jota vahvistaminen koskee.

Eri kaavamääräysten alaisten alueen osien välinen raja.

Korttelin, korttelinosan ja alueen raja.

Kaupunginosan numero.

Korttelin numero.

Tontin numero.

Istutettava tontin tai rakennuspaikan osa.

Roomalainen numero, joka osoittaa rakennusten, rakennuksen tai sen osan suurimman sallitun varsinaisen kerrosluvun.

Luku, joka osoittaa rakennusalueelle sijoitettavien rakennusten tai rakennuksen suurimman sallitun kerrosalan neliömetreinä.

Rakennusala.

Rivitalojen korttelialue, jolle saa rakentaa useampihuoneistoisia asuinrakennuksia. Kullakin huoneistolla on oltava oma uloskäynti ja ainakin yhdellä sivulla huoneistoon välittömästi liittyvä ja huoneiston omaan käyttöön varattu tontinosa, jolta pääsee yhteisessä käytössä olevalle tontinosalle. Ikkunan, joka on 8 m lähempänä naapuritontin rajaa ja suunnattu sille, tulee olla vähintään 160 sm korkeudella lattiasta. Tontille on varattava leikkiin tai asukkaiden muuhun oleskeluun sopivaa yhtenäistä aluetta vähintään 20 m² asuntoa kohti. Tontille on varattava kaksi (2) autopaikkaa asuntoa kohti.

Pieksämäki 9.2.1976

Mikko Laukkanen

Mikko Laukkanen, kaupunginarkkitehti

Täten todistan, että tämä asemakaavan muutosta koskeva kartta on Pieksämäen kaupunginvaltuuston 30. päivänä maaliskuuta 1976 pöytäkirjan 64 pykälän kohdalla tekemän päätöksen mukainen.

Pieksämäellä 21. päivänä huhtikuuta 1976



Apulaiskaupungin-
sihteeri

Leo Joutsen
Leo Joutsenlainen

Tämä kartta liittyy lääninhallituksen
tänään antamaan päätökseen N:o N. 993

Todistaa Mikkelissä lääninhallituksessa

21 päivänä kcsä kuuta 19 76

Apulaistarkastaja

Aino Leinonen
Aino Leinonen

PIEKSÄMÄKI
ASEMAKAAVAN MUUTOS
II/ 26.5 - 6
1:2000