

VIENOLAN RANTAKAAVA

Tilat Vienola 8:624, Ranta-Vienola 8:459, Pelto-Vienola 8:493 ja Mikonniemi 8:622
Kylä Muurame
Kunta Muurame
Lääni Keski-Suomi

RANTAKAAVALLA MUODOSTUVAT KORTTELIT RA 1 JA 3-4 SEKÄ AM 2 JA NIIHIN LIITTYVÄ YHTEISKÄYTTÖINEN TIEALUE

KAAVAMERKINNÄT JA KAAVAMÄÄRÄYKSET

- 3 metriä sen kaava-alueen ulkopuolella oleva viiva, jota vahvistaminen koskee
- Korttelin ja alueen raja
- 1 2

Ohjeellinen rakennuspaikan raja
- Korttelin numero, rakennuspaikan numero
- Rakennusala, jolle rakennukset, rantasaunaa luukuunottamatta, on sijoitettava poikkiviivojen puolelle rajaa
- Luonnontilassa säilytettävä alue, jolla on pysyttävä nykyinen puusto ja lisäksi tarvittaessa istutettava näkösuojaa antavaa kasvillisuutta
- RA

Loma-asuntojen korttelialue
Kullekin rakennuspaikalle saa rakentaa yhden, yhden perheen käyttöön tarkoitetun loma-asunnon sekä erillisen saunarakennuksen ja talousrakennukset, joiden yhteiskerrosala on enintään 130 kerros². Loma-asunnon enimmäisala ilman saunatiloja saa olla 80 kerros² ja erillisen saunarakennuksen 30 kerros².
Loma-asunto on sijoitettava vähintään 30 metrin ja erillinen saunarakennus 15 metrin päähän rantaviivasta.
Rakennuspaikoille tulee tehdä ensisijaisesti kivakäymälät kunnan viranomaisten hyväksymällä tavalla.
- AM

Maatilojen talouskeskusten korttelialue
Rakennuspaikan tehokkuusluku e = 0,02.
Päärakennus ja talousrakennukset on sijoitettava vähintään 30 metrin ja erillinen saunarakennus 15 metrin päähän rantaviivasta.
Rakennuspaikalle tulee tehdä vesihuolto ja viemärinti kunnan viranomaisten hyväksymällä tavalla.
- M

Maa- ja metsätalousalue
Alueelle saa rakentaa vain välttämättömiä maa- ja metsätalouden harjoittamista palvelevia rakennuksia ja laitteita.
- (YK)

Yhteiskäyttöinen tiealue

Niitä rakennuksia käyttöönotettaessa, joita ei liitetä viemäriverkostoon, on niiden läheisyyteen vähintään 15 metrin päähän rantaviivasta rakennettava sauna- ja pesuveden maahan imeyttämiseksi tarpeelliset hiekkasuodattimilla varustetut imeytyskaivot.

Kaava-alueen rakennusten ulkopintojen väreinä on käytettävä maastoon soveltuvia värisävyjä. Metallikiiltoisten katemateriaalien käyttö on kielletty.

Jyväskylä, 15.12.1992
Insinööritoimisto Teuvo Pitkänen Oy

Teuvo Pitkänen
Teuvo Pitkänen
DI

Tämä rantakaavaa koskeva kartta määräyksineen on Muuramen kunnanvaltuuston 27 päivänä syyskuuta 1993 tekemän ja valtuuston pöytäkirjan asiassa 76 mainitun päätöksen mukainen.

Muuramessa 4. marraskuuta 1993
Kunnansihteeri Ari Ranta-aho




Tämä rantakaavaa koskeva kartta määräyksineen on Muuramen kunnanvaltuuston 18 päivänä huhtikuuta 1994 tekemän ja valtuuston pöytäkirjan asiassa 26 mainitun päätöksen mukainen.

Muuramessa 28. kesäkuuta 1994
Kunnansihteeri Ari Ranta-aho

Vahvistettu 14 päivänä 1994
Jyväskylässä, 14 päivänä 1994
Ylitarkastaja Eino Lehtinen


MUURAME

N:o 3212 04 6890,5 / 3431,7

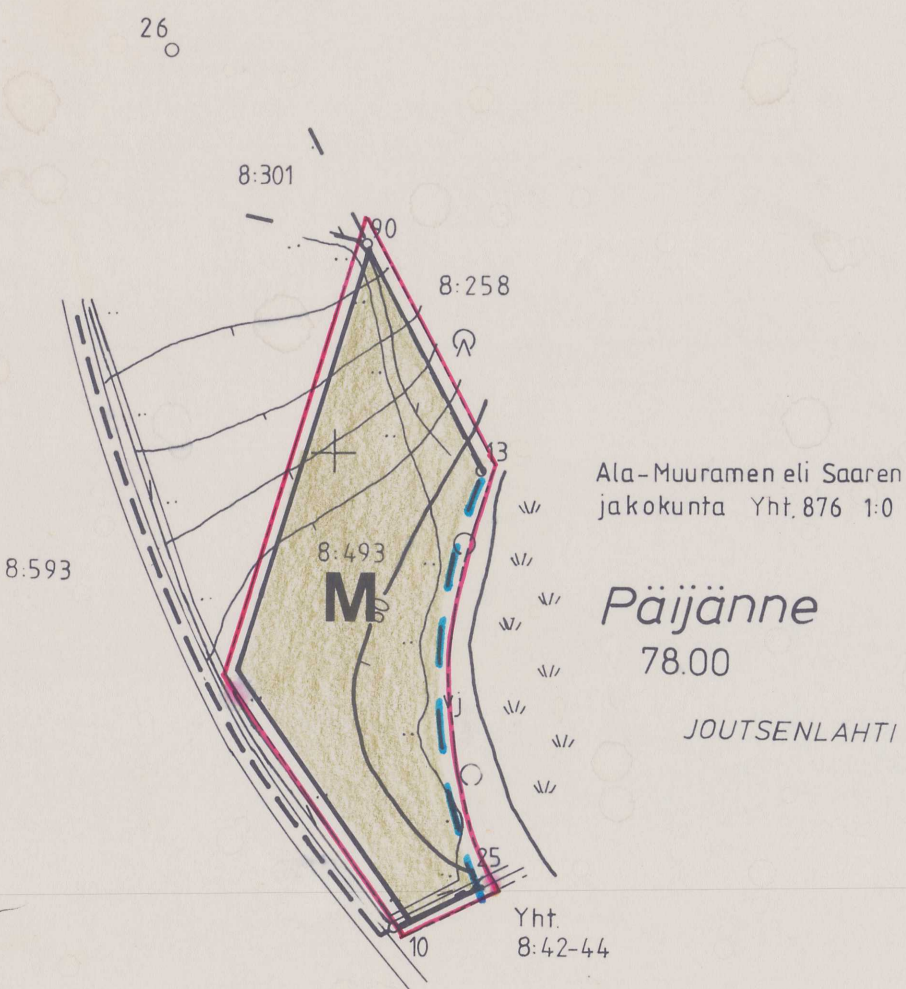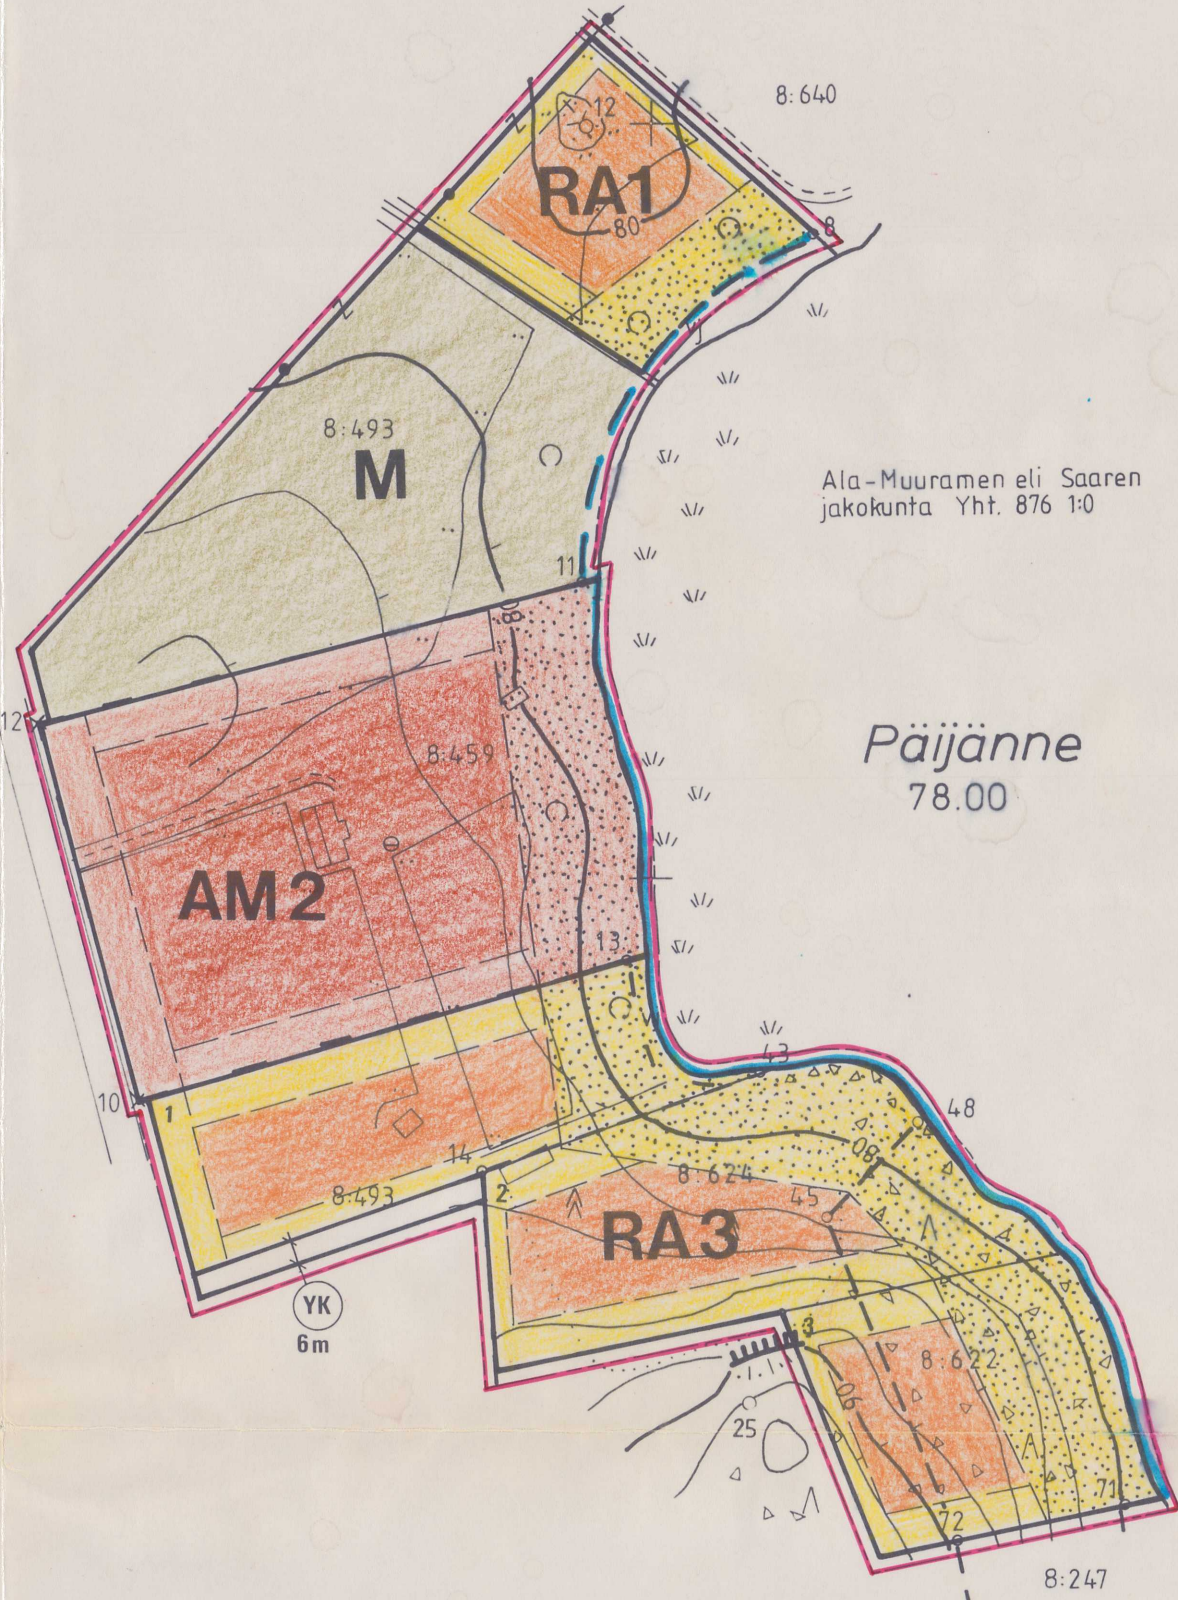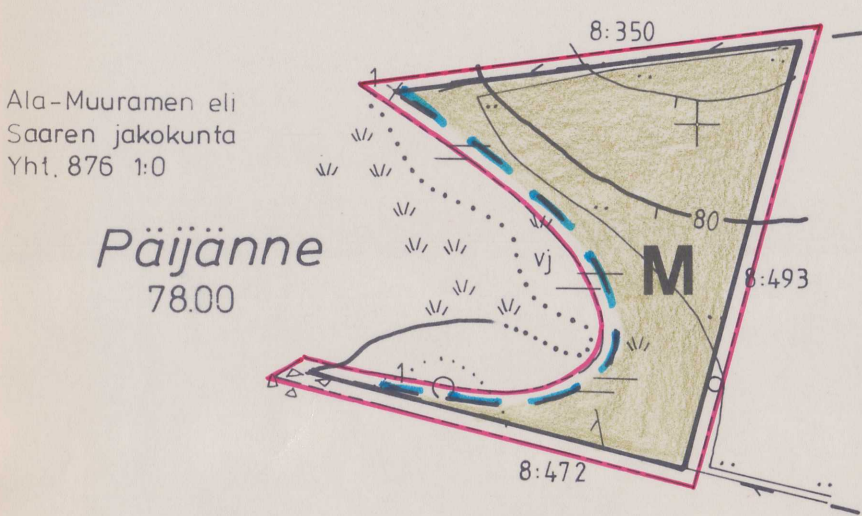

1. karttaosa

Kaavoituksen pohjakartta 1:2000 Mittausluokka 3		Kartan laatija INS TSTO MITTAKAAVA OY	
Kunta	MUURAME	Itäkuvaus	Koordinaattijärjestelmä kkj
Kylä	MUURAME	Kartoitus	1992 Korkeusjärjestelmä N60
Tilat	RANTAVIENOLA 8:459 PELTOVIENOLA 8:493 VIENOLA 8:624, MIKONNIEMI 8:622	Kartoitusmenetelmä	Alkuperäispiirrokset k+p
Lääni	KESKI-SUOMI	MAASTOKARTOITUS	
		Kartta hyväksytty	23.6.1993 Martti Halonen

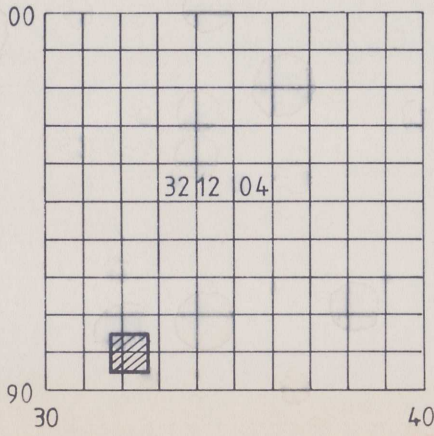



Päijänne
78.00

Yht. 876 1:0

Ala-Muuramen eli Saaren jakokunta

erittäin
Vahvistettu lääninhallituksen päätöksellä
14 päivänä lokakuuta 1994 No. YA-717
Jyväskylässä, lännihallituksessa
14 päivänä lokakuuta 1994
Ylitarkastaja *Eino Lahtinen*
Eino Lahtinen

Tämä rantakaavaa koskeva karttaosa 2. määräyksineen on Muuramen kunnanvaltuuston 18 päivänä huhtikuuta 1994 tekemän ja valtuuston pöytäkirjan asiassa 26 mainitun päätöksen mukainen.

Muuramessa 28. kesäkuuta 1994
Kunnansihteeri

Ari Ranta-aho
Ari Ranta-aho



Tämä rantakaavaa koskeva karttaosa 2. määräyksineen on Muuramen kunnanvaltuuston 27 päivänä syyskuuta 1993 tekemän ja valtuuston pöytäkirjan asiassa 76 mainitun päätöksen mukainen.

Muuramessa 4. marraskuuta 1993

Kunnansihteeri

Ari Ranta-aho
Ari Ranta-aho



VIENOLAN RANTAKAAVA

2. karttaosa

Rantakaavan pohjakartta 1:2000 Mittausluokka 3		Kartan laatija INSINOORITOIMISTO MITTAKAAVA OY	
Kunta MUURAME		Kartoitus 1992	Koordinaattijärjestelmä kkj
Kylä MUURAME		Kartoitustapa MAASTOKARTOITUS	Korkeusjärjestelmä N60
Tila VIENOLA 8.624		Kartta hyväksytty 23.6.1993	<i>Martti Halonen</i> Martti Halonen
Laani KESKI-SUOMEN			

