


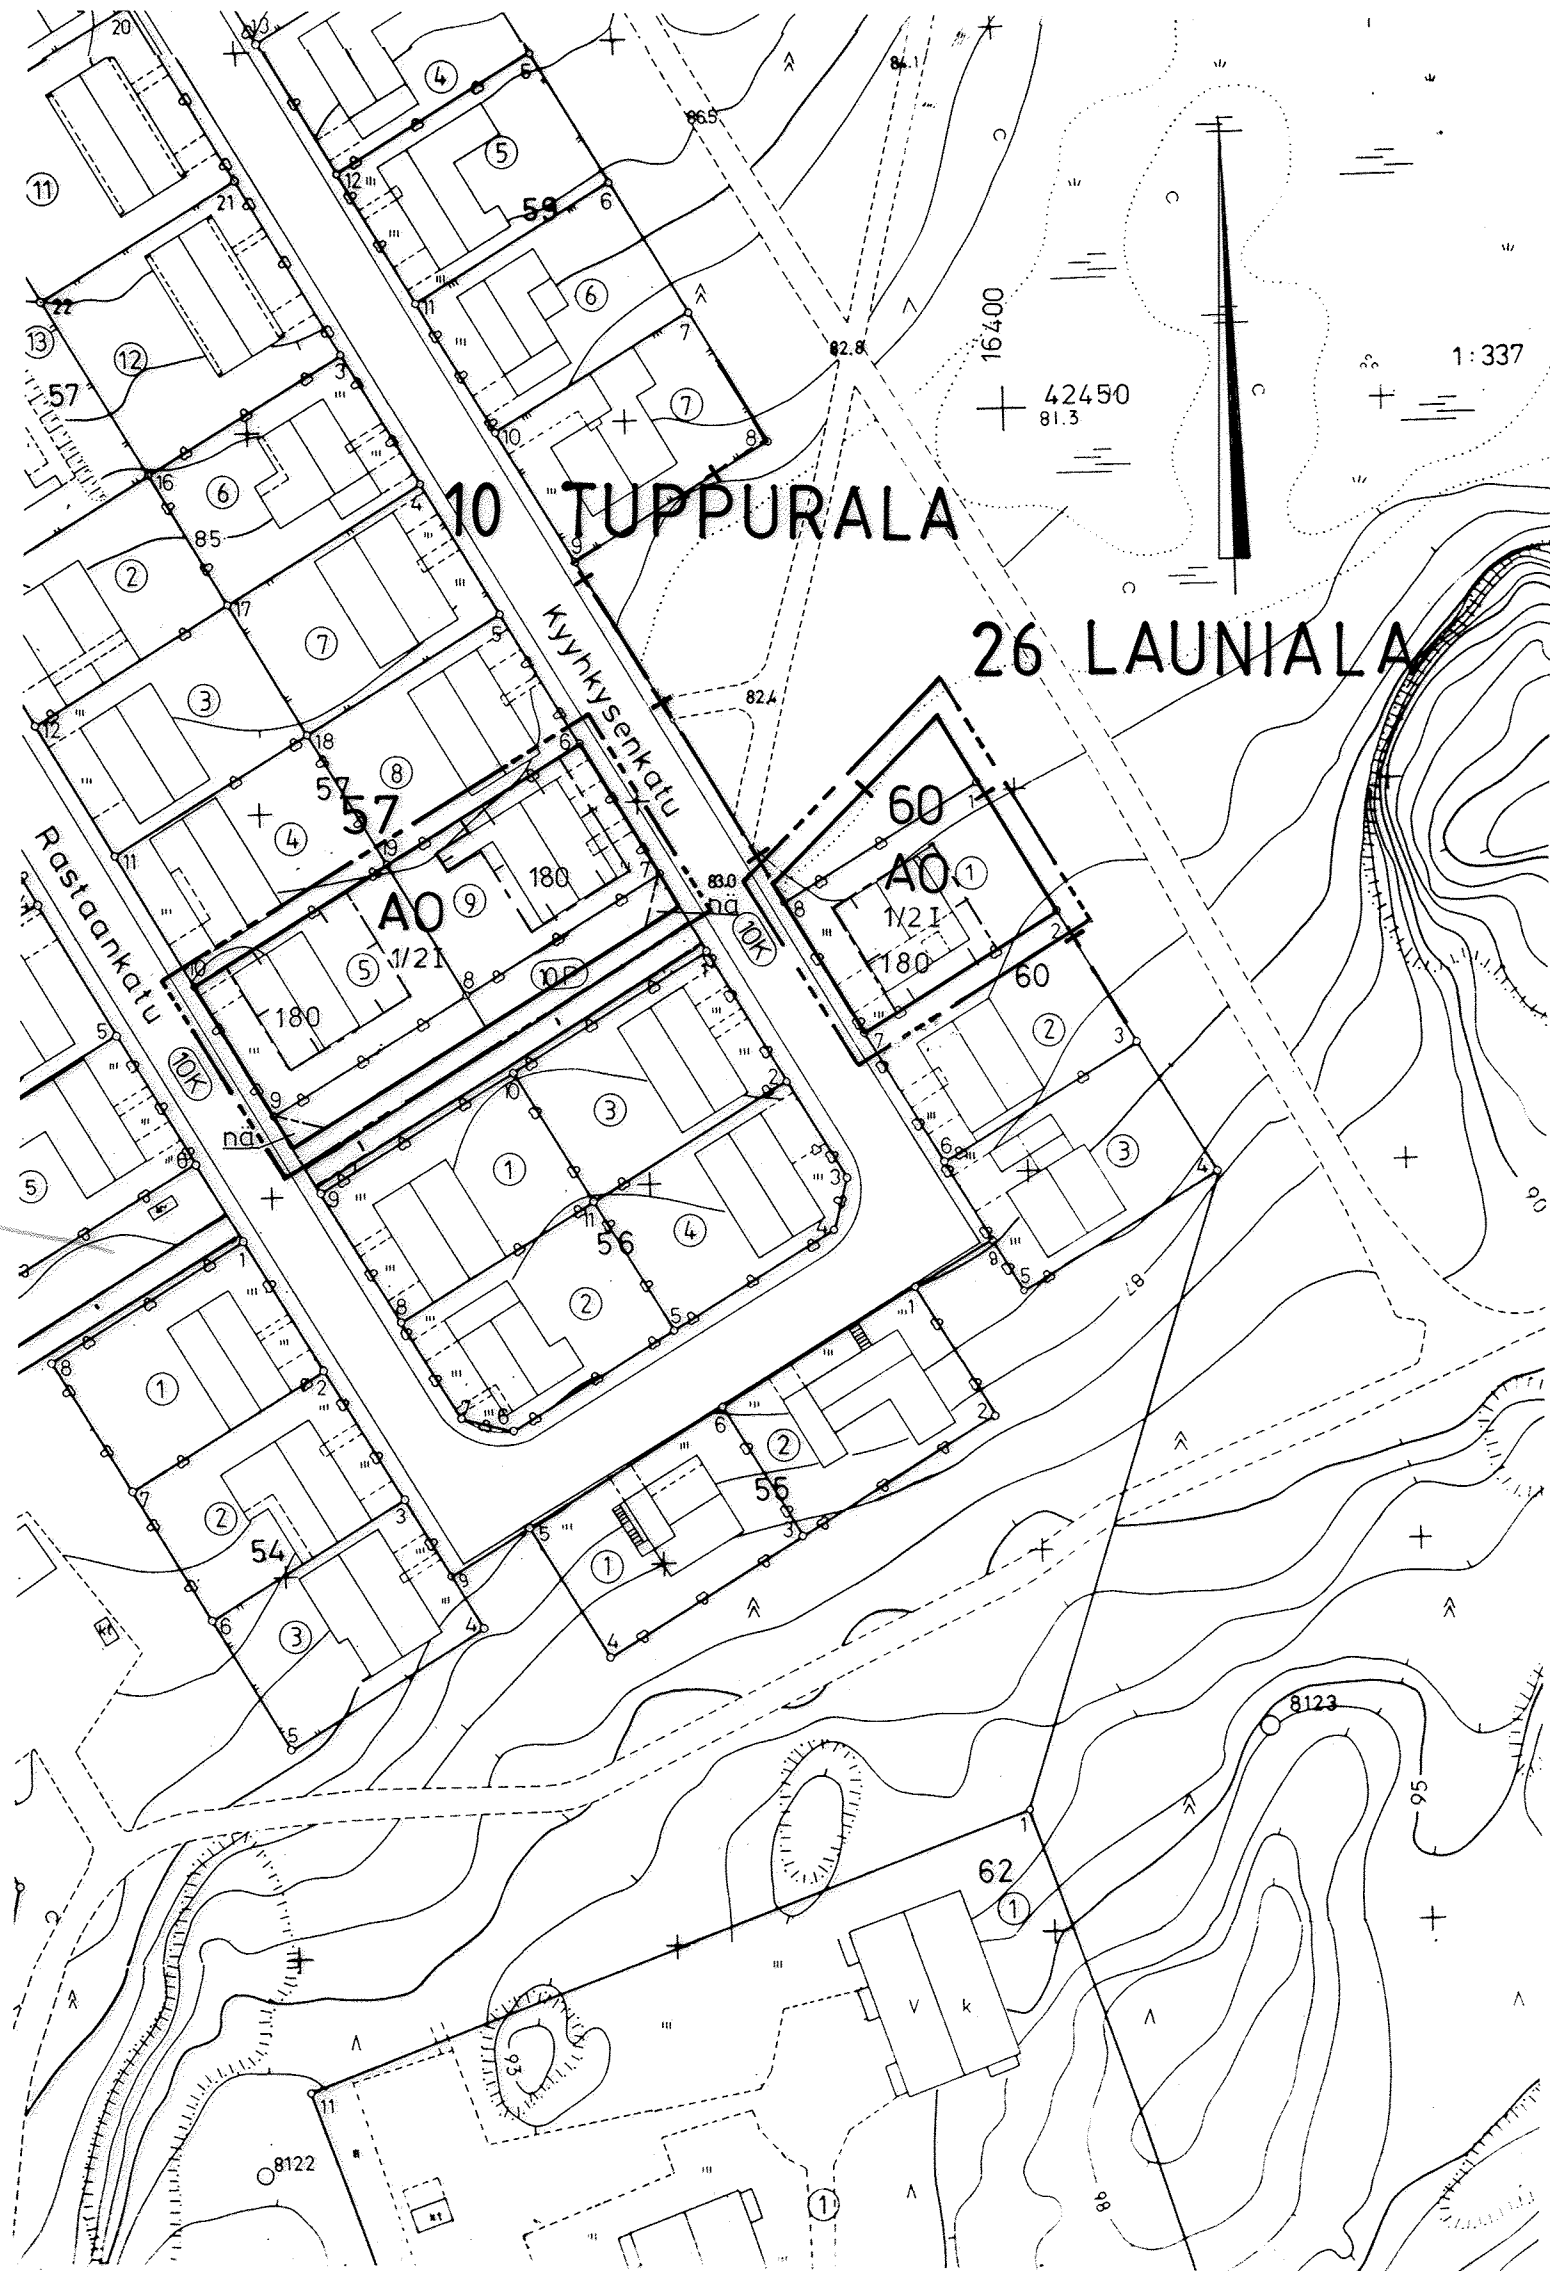

ASEMAKAAVAMERKINNÄT JA -MÄÄRÄYKSET

- AO

Erillispientalojen korttelialue.
- 3 m sen kaava-alueen ulkopuolella oleva viiva, jota vahvistaminen koskee.
- +—

Kaupunginosan raja.
- Korttelin, korttelinosan ja alueen raja.
- Eri kaavamääräysten alaisten alueenosien välinen raja.
- Ohjeellinen tontin raja.
- 10

Kaupunginosan numero.
- TUP

Kaupunginosan nimi.
- 57

Korttelin numero.
- 180

Rakennusoikeus kerrosalaneliömetreinä.
- 1/2 I

Murtoluku roomalaisen numeron edessä osoittaa, kuinka suuren osan rakennuksen suurimman kerroksen alasta saa kaavassa lukumäärältään mainittujen kerrosten alapuolella olevasta tilasta kerrosluvun estämättä käyttää kerrosalaan laskettavaksi tilaksi.
- Rakennusala.
- nä

Näkemäalue, jolla olevien istutusten ja aitojen korkeus saa olla enintään 80 cm.
- Autopaikat:
- Omakotitalot 2 autopaikkaa/huoneisto

MIKKELI		ASEMAKAAVA / ASEMAKAAVAN MUUTOS		1:1000
Asemakaavan muutos koskee: 10. kaupunginosan (Tuppurala) kortteleiden 57 ja 60 osia. sekä virkistysaluetta. 26. kaupunginosan (Launiala) virkistysaluetta sekä kaupunginosien välisen rajan siirtoa.		Asemakaavan muutoksella muodostuu: 10. kaupunginosan (Tuppurala) kortteleiden 57 ja 60 osia.		
KAAVOITUSALOITE . .19 KAAVOITUSPÄÄTÖS . .19		NÄHTÄVILLÄ 12 .08.1994 – 01 .09.1994 . .19 – . .19		
POHJAKARTTA TÄYTTÄÄ ASETUKSEN N:O 493/24.6.1982 VAATIMUKSET MIKKELI . .19 AP. KAUPUNGINGEODEETTI		KAUPUNGINVALTUUSTO . .19 MIKKELI . .19 KANSLIAPÄÄLLIKKÖ KAUPUNGINHALLITUS HYV. 12.09.1994 § KAUPUNGINVALTUUSTO HYV. 14.11.1994 § 114 YMPÄRISTÖMINISTERIÖ VAHVISTANUT		
MIKKELIN KAUPUNKI TEKNINEN VIRASTO KAAVOITUSOSASTO		MUUTOS		
		MUUTOS		
		MUUTOS		
LAAT.	PIIRT.	TARK.	MUUTOS	
MIKKELI 27.6.1994 <i>Pek Runka</i> VS. KAAVOITUSPÄÄLLIKKÖ		LAINVOIMAINEN 22.12.1994 PIIRRETTY AJANTASAKARTALLE 27.12.1994 HAKEMISTOKARTALLE 27.12.1994		NUMERO 709