


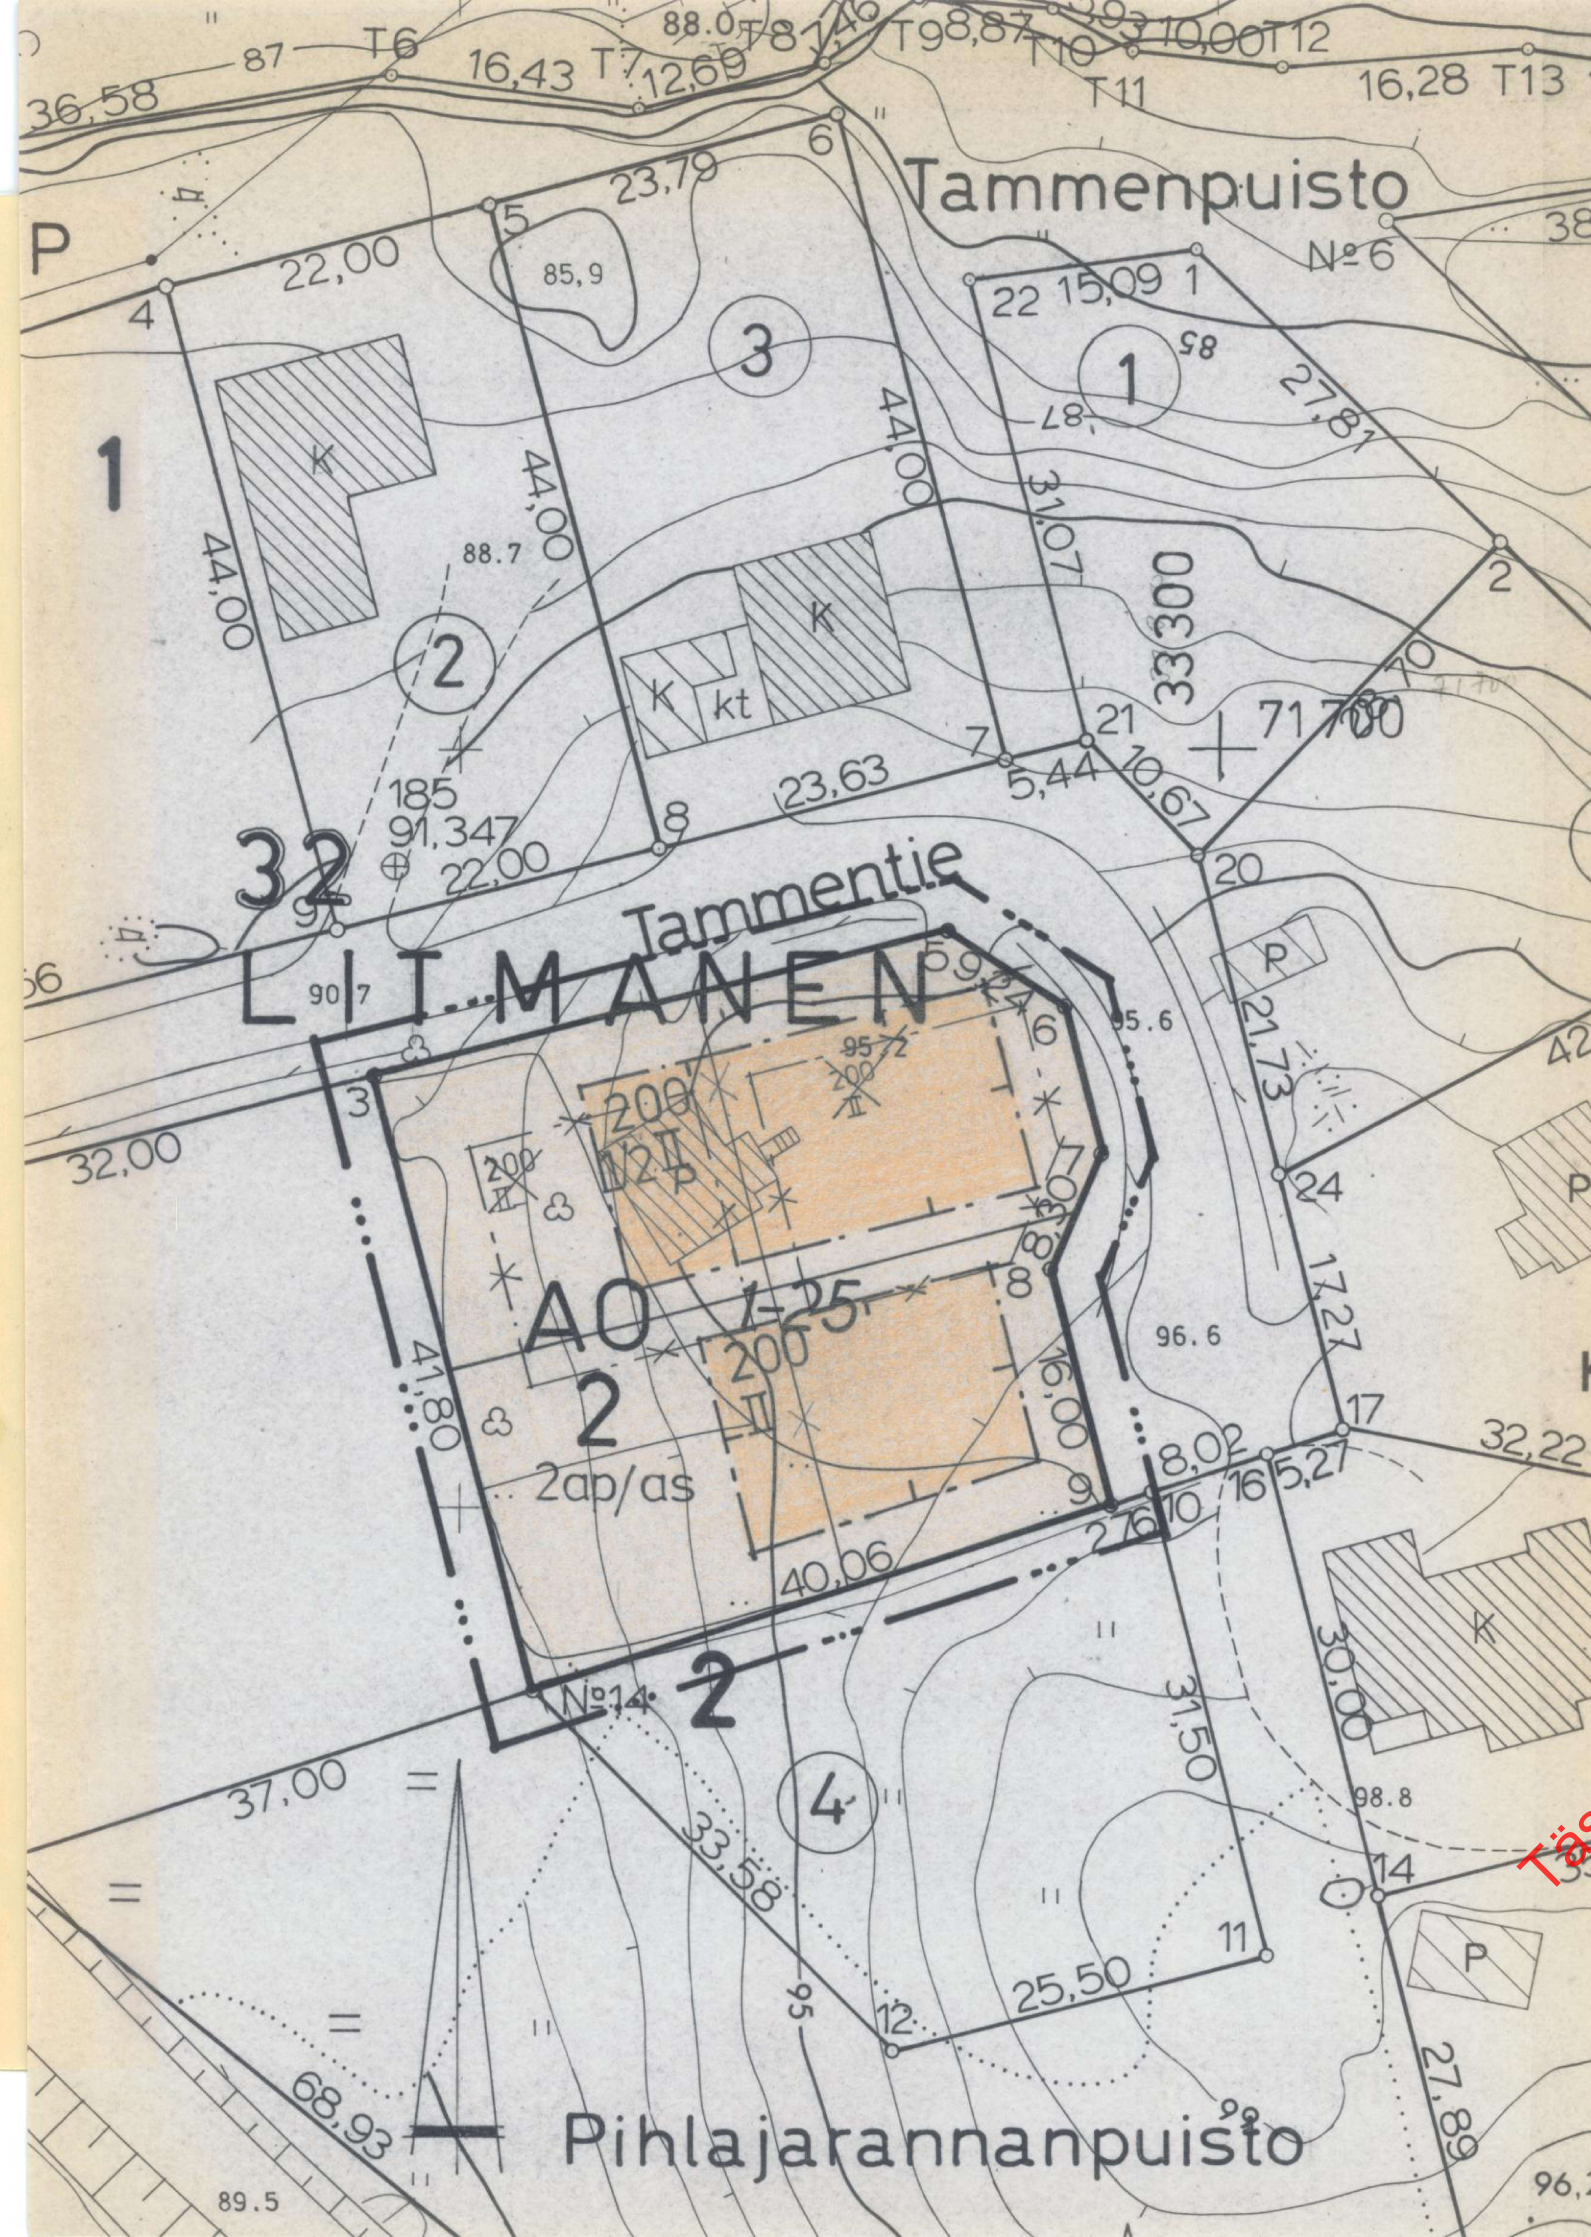

MERKINTÖJEN SELITYKSET JA ASEMAKAAVAMÄÄRÄYKSET

AO

Erillispientalojen korttelialue.

- 3 m sen kaava-alueen ulkopuolella oleva viiva, jota vahvistaminen koskee.
- Korttelin, korttelinosan ja alueen raja.
- Eri kaavamääräysten alaisten alueenosien välinen raja.
- Ohjeellinen tontin raja.

32

Kaupunginosan numero.

LITM

Kaupunginosan nimi.

2

Korttelin numero.

II

Roomalainen numero osoittaa rakennusten, rakennuksen tai sen osan suurimman sallitun kerrosluvun.

1/2 II

Murtoluku roomalaisen numeron edessä osoittaa, kuinka suuren osan rakennuksen suurimman kerroksen alasta saa kaavassa luvumäärältään mainittujen kerrosten alapuolella olevasta tilasta kerrosluvun estämättä käyttää kerrosalaan laskettavaksi tilaksi.

Rakennusala.

Merkintä osoittaa kuinka monta autopaikkaa asuntoa kohti on rakennettava.

Risti merkinnän päällä osoittaa merkinnän poistamista.

KUOPIO

ASEMAKAAVAN MUUTOS
32 KAUPUNGINOSA (LITMANEN)
KORTTELIN 2 TONTIT 2 JA 3

Kaupunginvaltuusto on kokouksessaan
23. 3. 1987 §:n 92 kohdalla hyväksynyt
tämän asemakaavan muutoksen

Kuopio 4. 5. 1987

Mikko Aro
II kaupunginsihteeri

Hyväksytty RakL 137a §:n mukaisena
epäolennaisena muutoksena ilman ym-
päristöministeriön vahvistusta.

Säilytys

519

Pohjakartta on laadittu kaavojen poh-
jakartoista 4.2.1960 annetussa ase-
tuksessa säädetyllä tarkkuudella.
Kartoitus on suoritettu v. 1975 sekä
täydennyskartoitus v. 1985.

Kaupungingeodeetti

Risto Kersalo

1/87 Ia1

Pvm 7.1.1987

MK 1:500

Suunn PM

Piirt PM

Kuopion kaupungin
tekninen virasto
KAAVOITUSOSASTO

kaavoituspäällikkö