


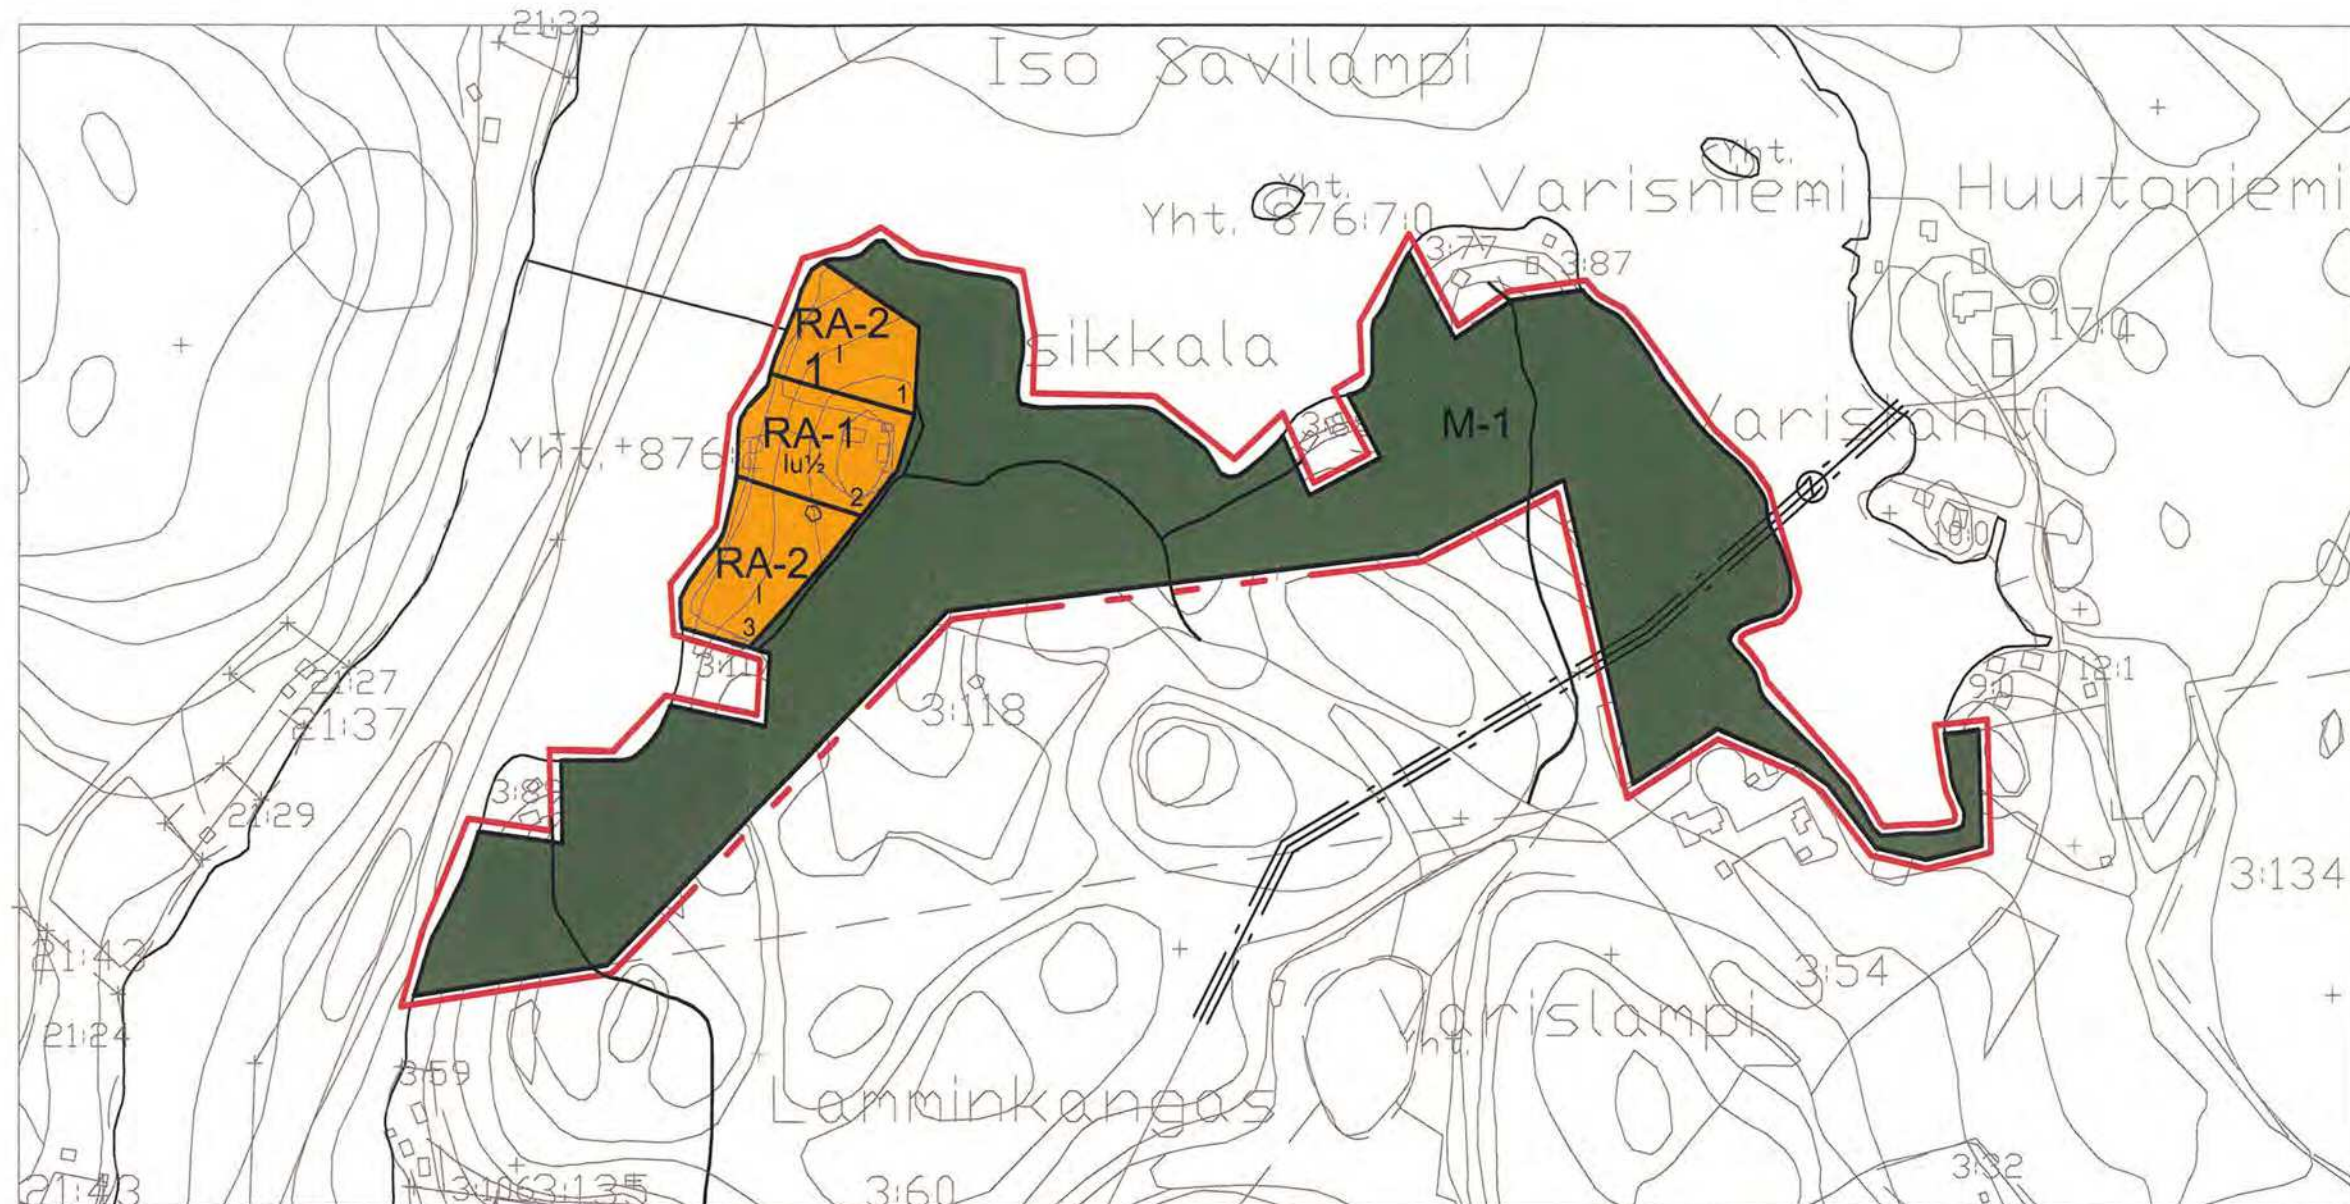

MERKINNÄT JA ASEMAKAAVAMÄÄRÄYKSET:

RA-1

Lomarakennusten korttelialue.
Rakennuspaikalle saa rakentaa yhden loma-asunnon, 30 m² saunan ja talousrakennuksia. Rakennusten yhteenlaskettu kerrosala saa olla enintään 250 k-m².

Rakennukset on sijoitettava vähintään 25 m päähän keskivedenkorkeuden mukaisesta rantaviivasta. Erillisen saunan saa sijoittaa vähintään 15 m päähän rantaviivasta.

Jätevedet tulee käsitellä kunnan rakennusjärjestyksen sekä terveys- ja ympäristöviranomaisten ohjeiden mukaisesti. Rakennuslupa-asiakirjoihin on liitettävä jätevesien käsittelysuunnitelma tarvittavine maaperäselvityksineen.

RA-2

Lomarakennusten korttelialue.
Rakennuspaikalle saa rakentaa yhden loma-asunnon, 30 m² saunan ja talousrakennuksia. Rakennusten yhteenlaskettu kerrosala saa olla enintään 160 k-m².

Rakennukset on sijoitettava vähintään 25 m päähän keskivedenkorkeuden mukaisesta rantaviivasta. Erillisen saunan saa sijoittaa vähintään 15 m päähän rantaviivasta.

Jätevedet tulee käsitellä kunnan rakennusjärjestyksen sekä terveys- ja ympäristöviranomaisten ohjeiden mukaisesti. Rakennuslupa-asiakirjoihin on liitettävä jätevesien käsittelysuunnitelma tarvittavine maaperäselvityksineen.

M-1

Maa- ja metsätalousalue.
Alueelle saa rakentaa ainoastaan maa- ja metsätalouden harjoittamisen kannalta välttämättömiä rakenteita ja laitteita.

3 m sen kaava-alueen ulkopuolella oleva viiva, jota vahvistaminen koskee.

Korttelin, korttelinosan ja alueen raja.

Osa-alueen raja.

Ohjeellinen rakennuspaikan raja.

1 Korttelin numero.

2 Rakennuspaikan numero.

Roomalainen numero osoittaa rakennusten, rakennuksen tai sen osan suurimman sallitun kerrosluvun.

Murtoluku roomalaisen numeron jäljessä osoittaa, kuinka suuren osan rakennuksen suurimman kerroksen alasta ullakon tasolla saa käyttää kerrosalaan laskettavaksi tilaksi.

Rakennusala.

Yksityistie.

Ohjeellinen uusi yksityistie

Sähkölinja.

NILSIÄ , JUURUSVESI LUSIKKALA TILAN RANTA-ASEMAKAAVA

Ranta-asetakaava koskee Murtolahden kylän tilaa
Lusikkala 3:118 (osa) ja määräalaa tilasta Pettäinen
7:71.

Ranta-asetakaavalla muodostuu kortteli 1 ja maa-
ja metsätalousalueet.

Kuopiossa 25.10.2004

Timo Leskinen

Timo Leskinen
Di, aluetoimistopäällikkö

Kaupunginvaltuusto on kokouksessaan 14.12.2004 96§:n kohdalla hyväksynyt
tämän ranta-asetakaavan.

Nilsissä . .2005

NILSIÄ, JUURUSVESI Lusikkala tila		Nähtävillä 1.7 – 15.7.2004 (luonnos) 16.9.– 15.10.2004 (ehdotus)
Ranta-asetakaava		Valtuusto 14.12.2004 §96
 SUUNNITTELUKESKUS OY KUOPION ALUETOIMISTO Kuopionlahdenkatu 2 A, 70100 KUOPIO puh (017) 265 8600, fax (017) 265 8658 www.suunnittelukeskus.fi		Suunnittelu- ja työn numero 1:5000
Päivä 25.10.2004 Suunn. TIL Hyv.		YSK 4626-C4807
Yhteyshenkilö Timo Leskinen Tiedosto P:\xxx\xxx\dwg		A S

Kartta hyväksytty ranta-asetakaavan pohjakartaksi.
Kartalta mitatut etäisyydet ja pinta-alat ovat
peruskartan esitystarkkuudesta johtuen likimääräisiä.

Pohjois-Savon maanmittaustoimisto
Kuopiossa 25.10.2004

Pekka Ojalainen
Pekka Ojalainen
Maanmittausinsinööri, AMK

30047