


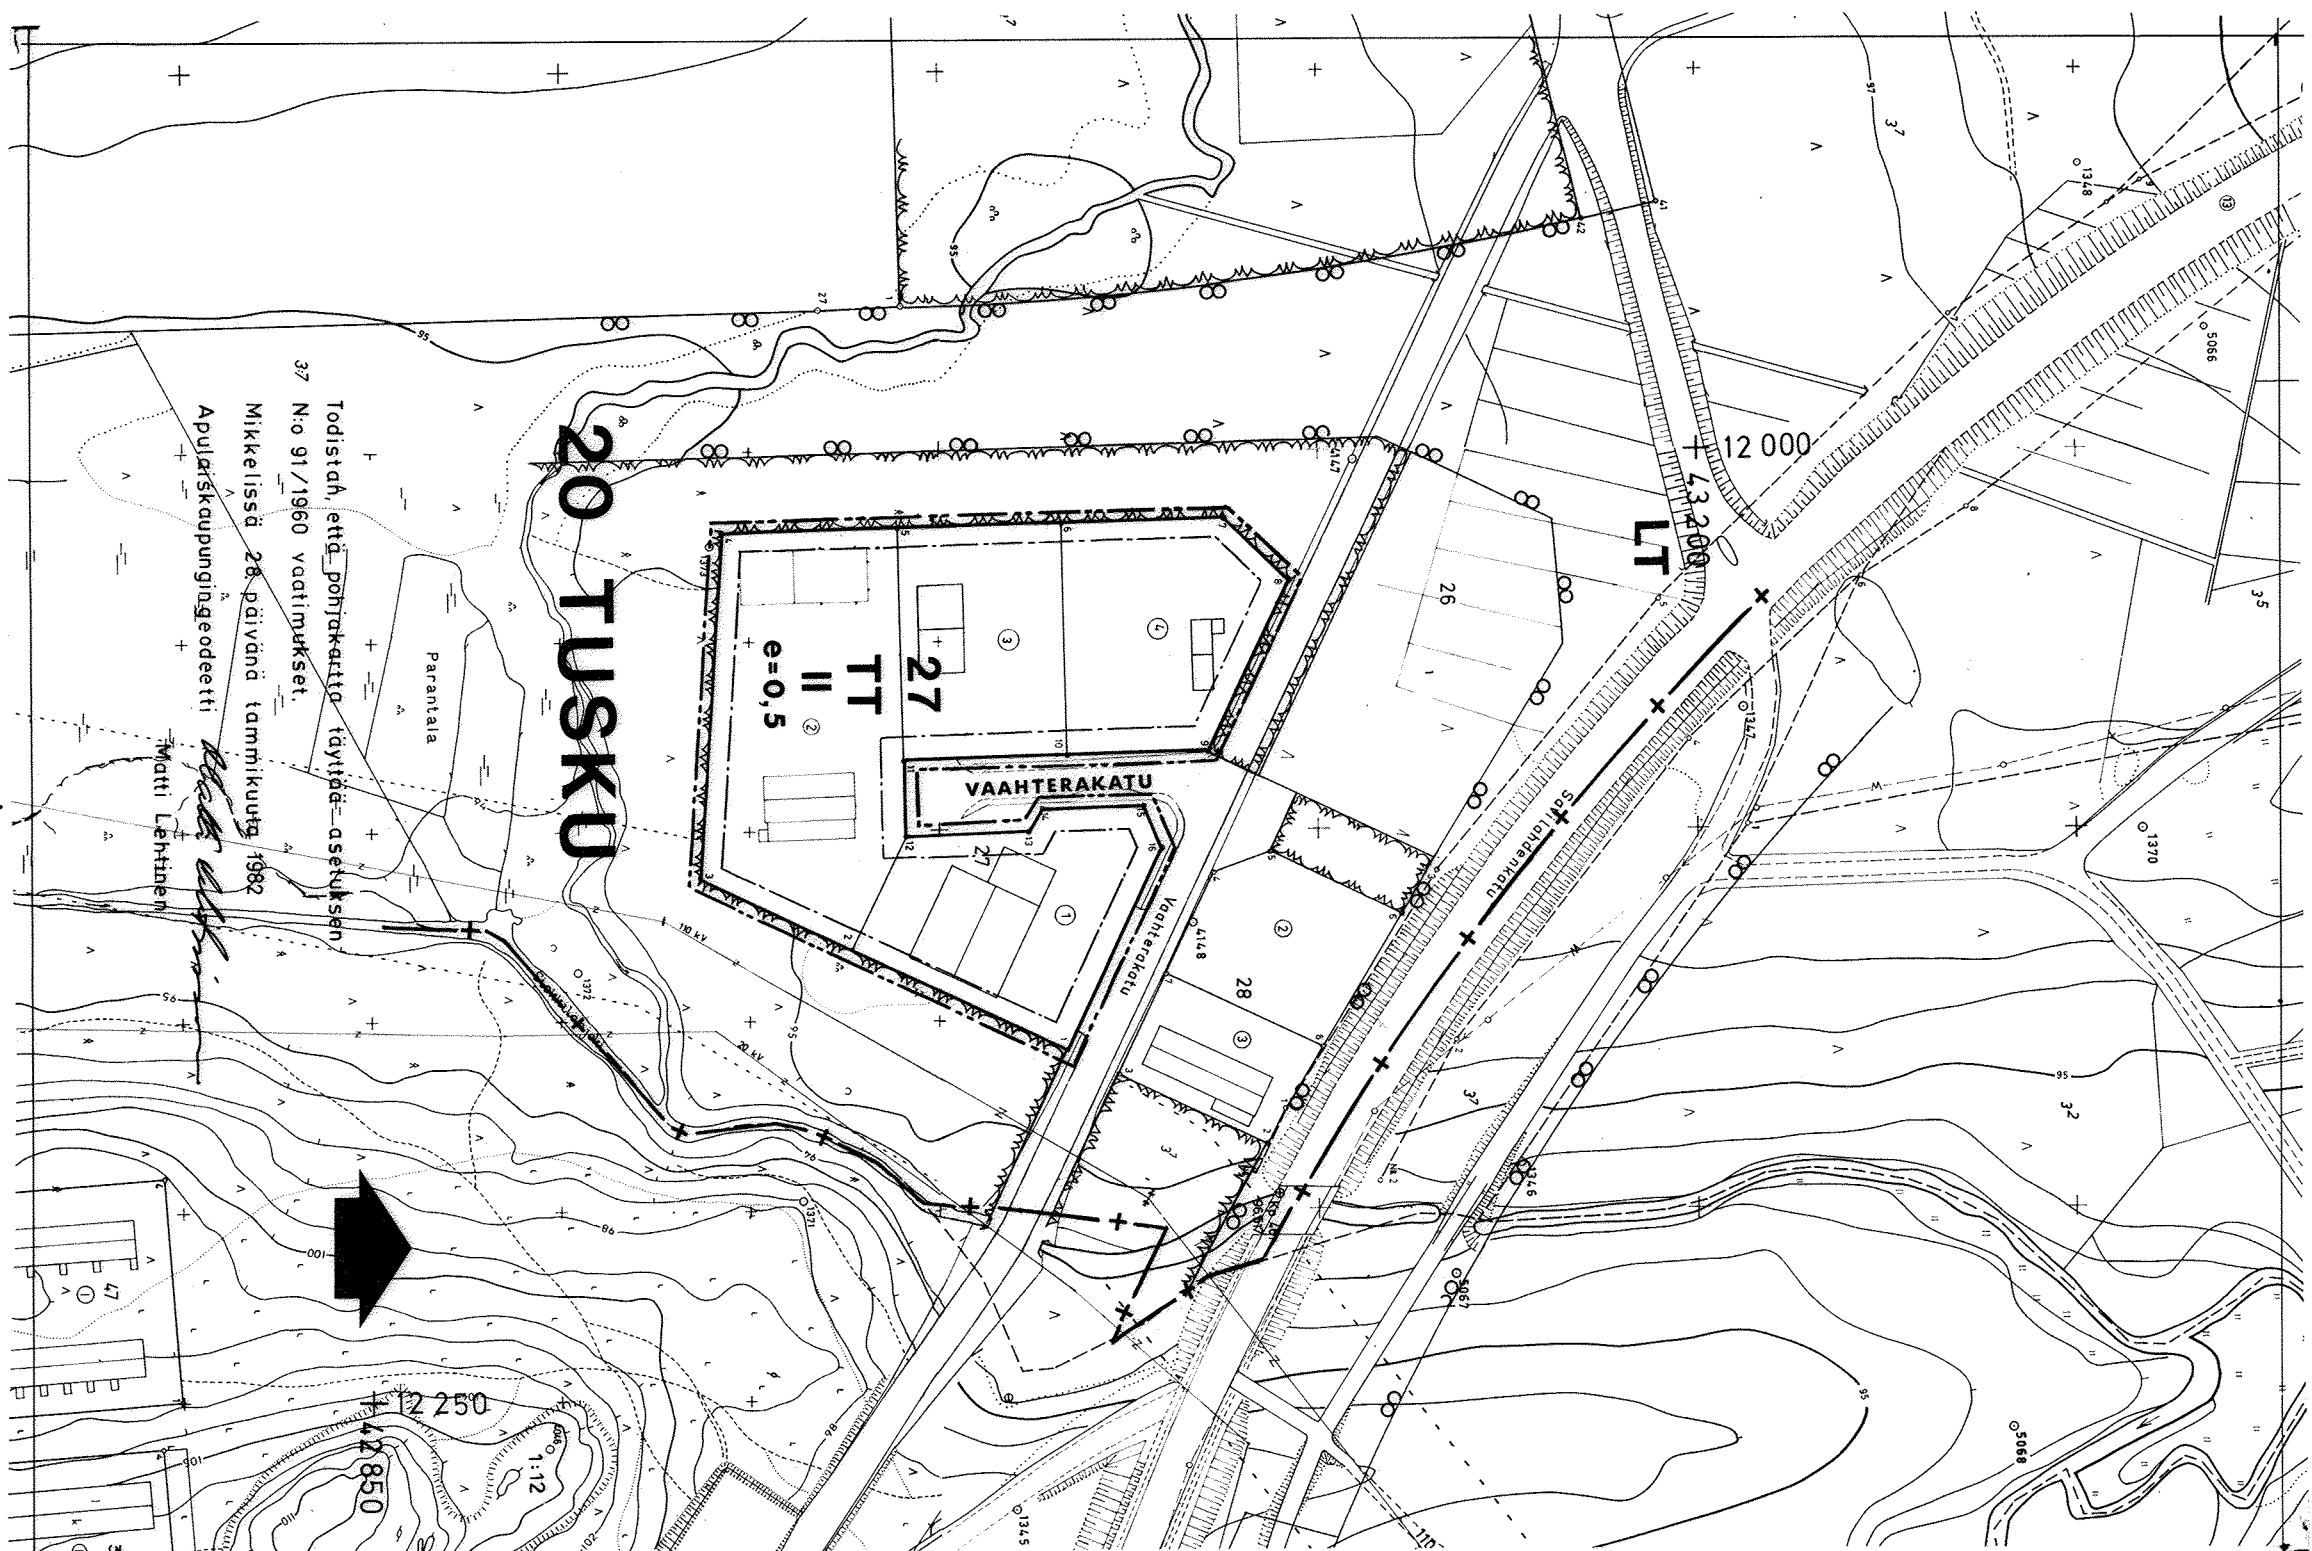

MIKKELI

A S E M A K A A V A N M U T O S K O S K E E :
20. KAUPUNGINOSA (TUSKUN) KORTTELIA 27

MITTAKAAVA 1 : 2 000

ASEMAKAAVAMERKINNÄT:

TT

TEOLLISUUSRAKENNUSTEN KORTTELIALUE.

VIIVA, JOKA ON 3 M SEN KAAVA-ALUEEN ULKOPULELLA, JOTA KAUPUNGINVALTUUSTON HYVÄKSYMINEEN KOSKEE.

KORTTELIN, KORTTELINOSA JA ALUEEN RAJA.

ERI KAAVAMÄÄRÄYSTEN ALAISTEN ALUEENOSIEN VÄLINEN RAJA.

TONTIN RAJA.

KAUPUNGINOSA NUMERO.

KAUPUNGINOSA NIMI.

KORTTELIN NUMERO.

ROOMALAINEN NUMERO OSOITTAA RAKENNUSTEN, RAKENNUKSEN TAI SEN OSAN SUURIMMAN SALLITUN KERROSLUVUN.

TEHOKKUUDELUKU ELI KERROSLAAN SUHDE TONTIN PINTA-ALAAN.

RAKENNUSALA.

**20
TUSKU**

II

e=0,5

RAKENNUSALA.

AUTOPAIIKKOJA ON TONTILLE VARATTAVA SEURAAVASTI:

1. ASUNNOT: YKSI AUTOPAIIKKA JOKAISTA ASUINUONEISTOA KOHTI.
2. TEOLLISUS-LAITOKSET: YKSI AUTOPAIIKKA HUONEISTOALAN 100 M² KOHTI JA LISÄKSI YKSI AUTOPAIIKKA 3 TYÖNTEKIJÄÄ TAI TOIMIHENKILÖÄ KOHTI.
3. VARASTOT: YKSI AUTOPAIIKKA HUONEISTOALAN 100 M² KOHTI KUITENKIN VÄHINTÄÄN YKSI AUTOPAIIKKA 2 TYÖNTEKIJÄÄ TAI TOIMIHENKILÖÄ KOHTI.
4. MUUT TILAT: AUTOPAIIKKOJEN LUKUMÄÄRÄ MÄÄRÄTÄÄN SOVELTUVIN OSIN NOUDATTAEEN EDELLÄ OLEVIA SÄÄNTÖJÄ TAI MUUTEN RIITTÄVÄKSI.

MIKKELI

20. KAUPUNGINOSA (TUSKU) KORTTELI 27

ASEMAKAAVANMUUTOS MK 1 : 2 000

LAAT.PIIRUO NIKKILÄ PIIRIT. TH

MIKKELIN KAUPUNKI TEKNINEN VIRASTO

KAUPUNGINVALTUUSTON HYVÄKSYMIS-PÄÄTÖS § 280 / 05 . 07 . 1982.

KAAVOITUS- JA TALONSUUNNITTELUOSASTO 17.5.1982.

KAUPUNGINARKKITEHTI *Pauli Lehti*