


KUOPIO, XIV:

8:6 ASEMAKAAVAN MUUTOS SEKÄ 14:6 ASEMAKAAVA JA ASEMAKAAVAN MUUTOS.

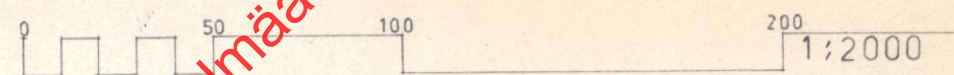

MERKINTÖJEN SELITYKSIÄ JA ASEMAKAAVAMÄÄRÄYKSET:


- 3 M. SEN KAAVA-ALUEEN ULKOPUOLELLA OLEVA VIIVA, JOTA VAHVISTAMINEN KOSKEE.
- KORTTELIN RAJA
- TONTIN RAJA
- KORTTELIN NUMERO
- TONTIN NUMERO
- XIV KAUPUNGINOSAN NUMERO
- I ROOMALAINEN NUMERO, JOKA OSOITTAA RAKENNUKSEN SALLITUN VARSINAISEN KERROSLUVUN
- A₀ OMAKOTIRAKENNUSTEN JA MUIDEN ENINTÄÄN KAHDEN PERHEEN TALOJEN KORTTELIALUE
- RAKENNUSALA ULLAKOTONTA YKSIINOMAAN ASUMISEEN KÄYTETTÄVÄÄ RAKENNUSTA VARTEN JOHON LISÄKSI SAA SISUSTAA TARPEELLISIA TALOUSTILAT JA YHDEN AUTOSÄILYTYSKATON.
- MYYMÄLÄRAKENNUKSEN RAKENNUSALA. RAKENNUKSEEN SAA SIJOITTAA MYÖS YHDEN ASUNNON. ULLAKOLLE SAA SISUSTAA ALAKERRAN ASUNTOON KUULUVIA HUONEITA EHDOLLA, ETTÄ VÄHINTÄÄN PUOLET ULLAKOSTA JÄTETÄÄN VAPAAKSI ULLAKOKSI.
- ISTUTETTAVA TONTINOSA JOKA ON ISTUTETTAVA JA AIDATTAVA YHTENÄISESTI KUNKIN KORTTELIN OSALTA KAUPUNGIN VIRANOMAISTEN ANTAMIA OHJEITA NOUDATTAEN.
- RISTI MERKINNÄN PÄÄLLÄ OSOITTAA MERKINNÄN POISTAMISTA.
- OHJEELLINEN AJONEUVOLIIKENTEELLE VARATUN KATUALUEEN OSAN RAJA.

POHJAKARTTA ON LAADITTU KAAVOJEN POHJAKARTOISTA 2.4.1960 ANNETUSSA ASETUKSESSA SÄÄDetyllä TARKKUUDELLA. KARTOITUS SUORITETTU V. 1943.

APUL. GEODEETTI

RISTO KERSALO

Ia1 28 / A 260	KUOPION KAUPUNGIN RAKENNUSTOIMISTO ASEMAKAAVAOSASTO
Pv. m. 20/1 1962	
Suhde 1:2000	
Suunn. P.V.	<i>Piirakko Voutilainen</i>
Piirt. J.P.	Asemakaava-arkkitehti

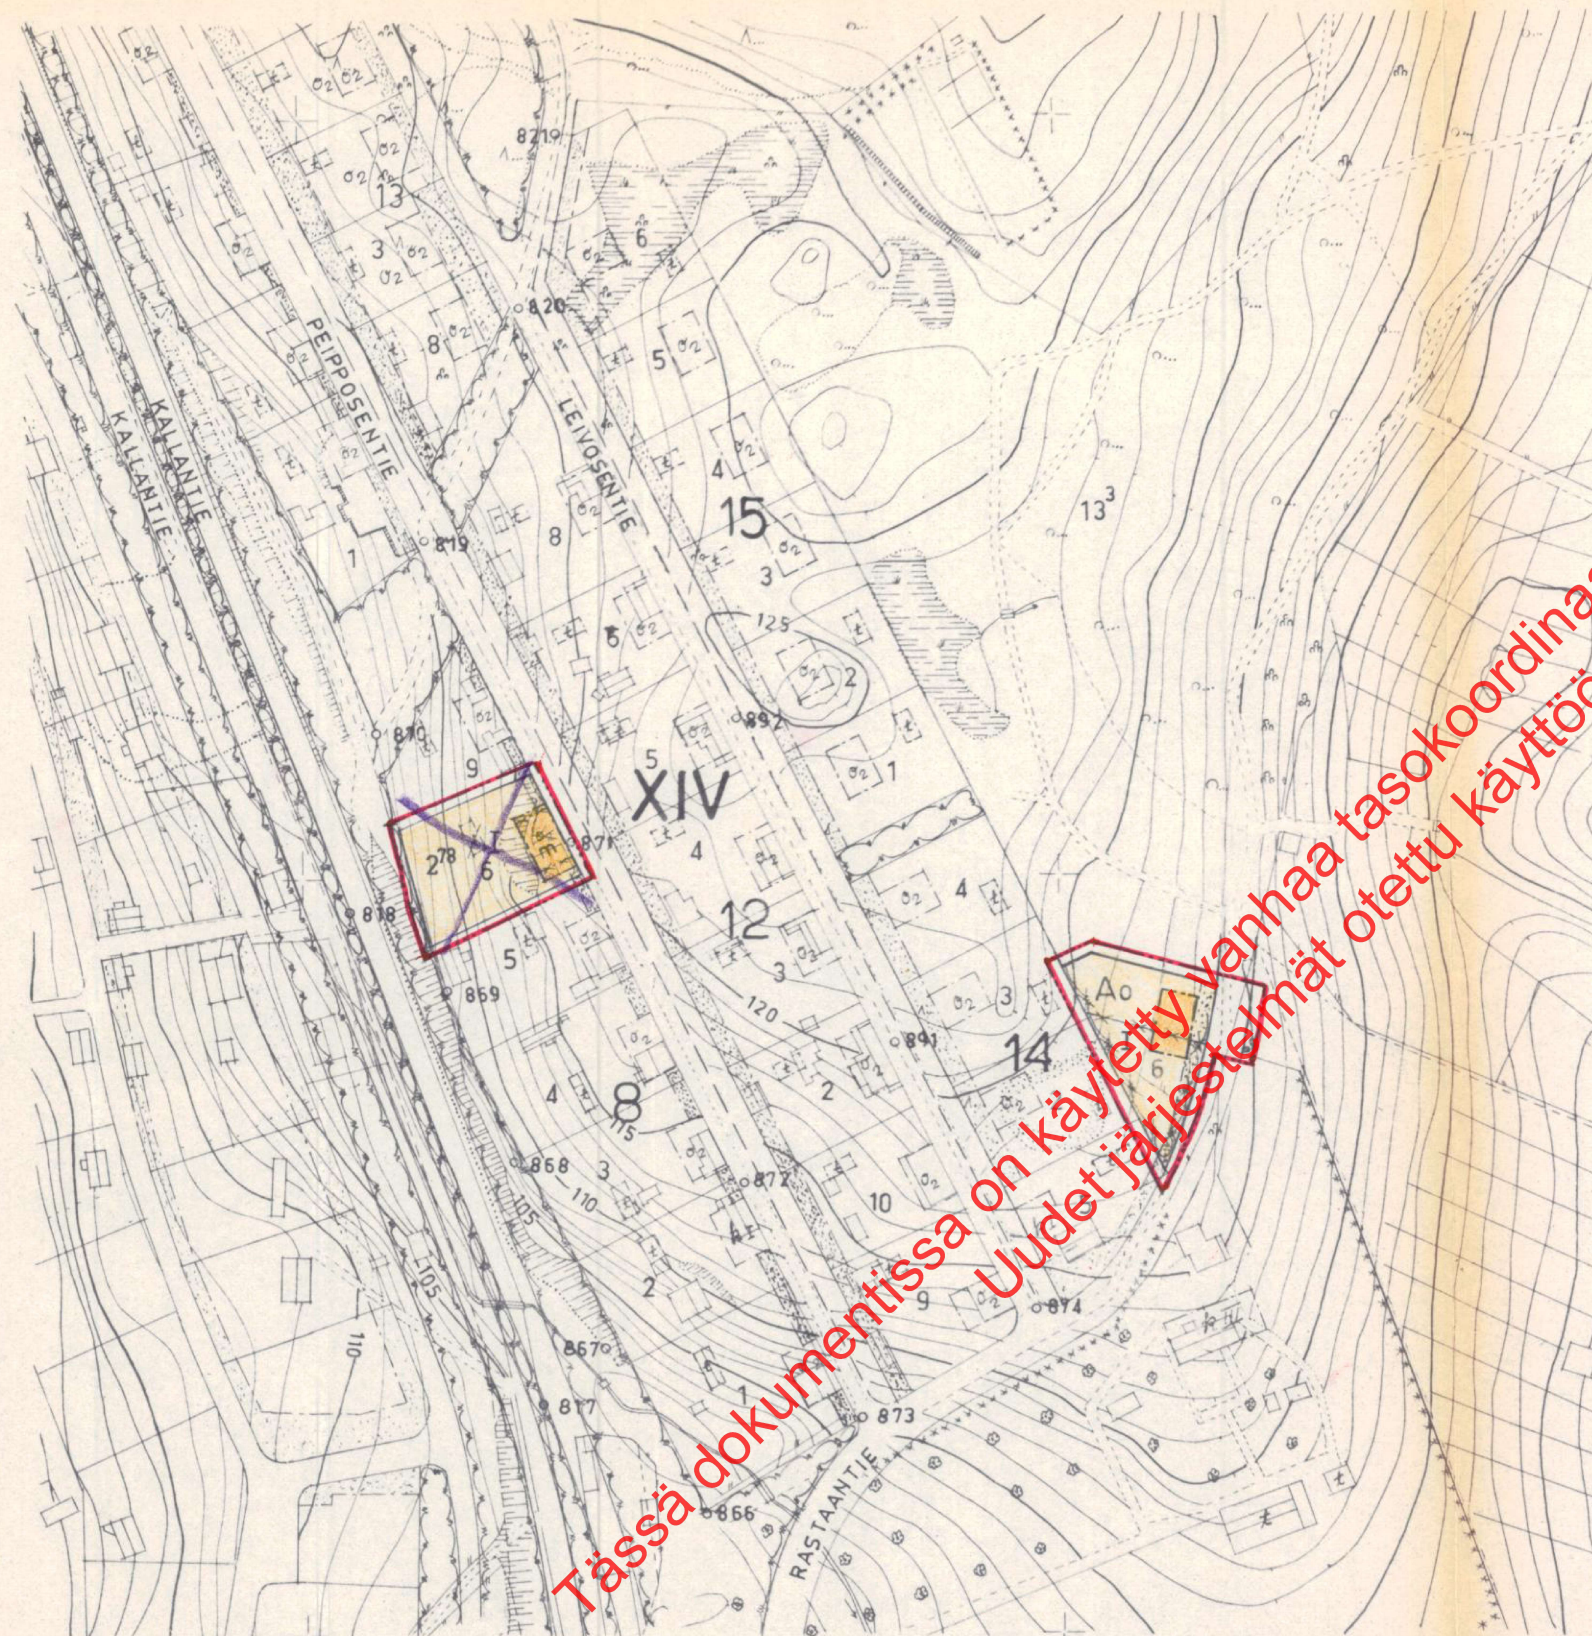

TONTTIJAKOA EI VAHVISTETA ASEMAKAAVAN YHTEYDESSÄ

KAUPUNGINVALTUUSTO ON KOKOUKSESSAAN 26 / 3 1962
§:N 102 KOHDALLA HYVÄKSYNYT TÄMÄN ASEMAKAAVAN
JA ASEMAKAAVAN MUUTOKSEN
KUOPIOSSA 13 / 4 1962

TEODOR VOUTILAINEN
PUHEENJOHTAJA

ERKKI A. MÄKELÄ
SIHTEERI

SISÄASIAINMINISTERIÖN VAHVISTUS 9. 6. 1962.

Tässä dokumentissa on käytetty vanhaa tasokoordinaatisto- ja korkeusjärjestelmää. Uudet järjestelmät otettu käyttöön 1.11.2012.