
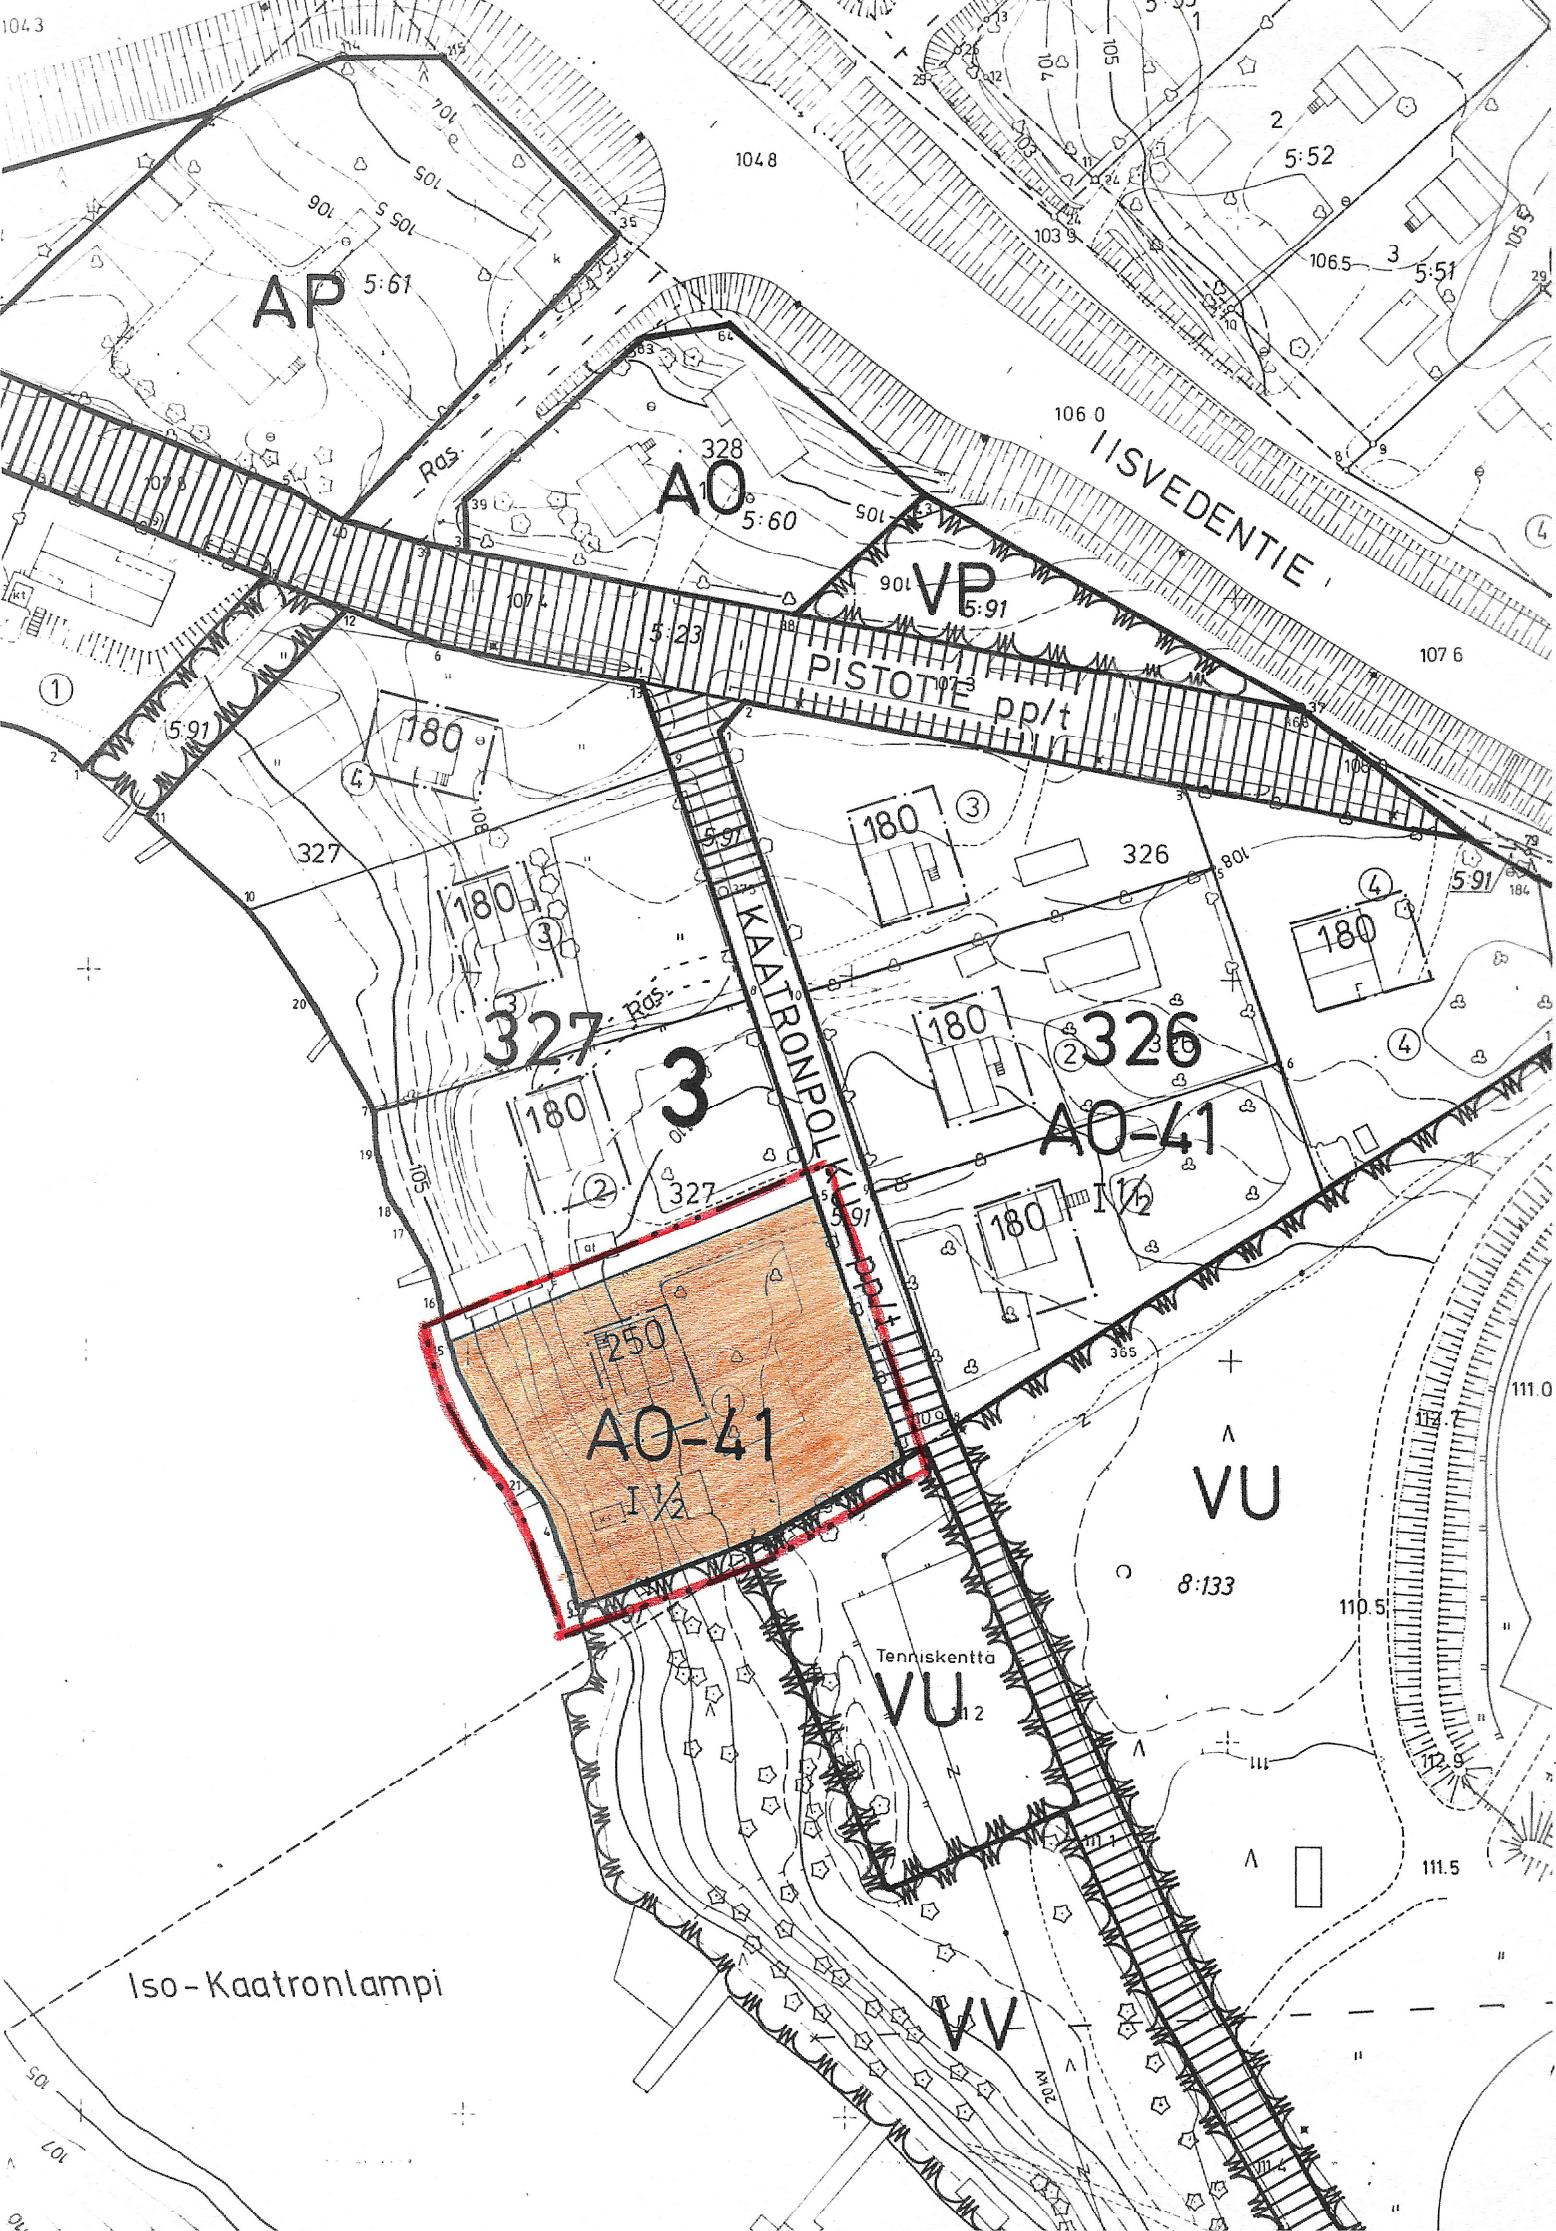
 


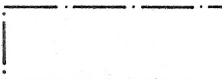

MERKKIEN SELITYKSET JA ASEMAKAAVAMÄÄRÄYKSET:

-  3 m sen kaava-alueen ulkopuolella oleva viiva, jota vahvistaminen koskee.
-  Korttelin, korttelinosan ja alueen raja.
-  Eri kaavamääräysten alaisten alueenosien välinen raja.
-  Kaupunginosan numero.
-  Korttelin numero.
-  Rakennusoikeus kerrosalaneliömetreinä.
-  Roomalainen numero osoittaa rakennusten, rakennuksen tai sen osan suurimman sallitun kerrosluvun.
-  Murtoluku roomalaisen numeron jäljessä osoittaa, kuinka suuren osan rakennuksen suurimman kerroksen alasta saa kaavassa lukumäärältään mainittujen kerrosten yläpuolella olevasta tilasta kerrosluvun estämättä käyttää kerrosalaan laskettavaksi tilaksi.
-  Rakennusala.
-  Erillispientalojen korttelialue. Pääasiallisena julkisivumateriaalina tulee käyttää puuta. Päätykolmioiden tulee olla avonaisia. Uudisrakennuksissa ja rakennusten peruskorjauksissa tulee noudattaa alueelle ominaista rakennustapaa. Tontille tulee varata kaksi autopaikkaa asuntoa kohti. Kullekin tontille saa rakentaa erillisen korkeintaan 50 kerrosneliömetrin suuruisen talousrakennuksen jota ei lasketa tontin rakennusoikeuteen.

SUONENJOKI

3 . kaupunginosa

Asemakaavan muutos koskee: osaa korttelia 327

Asemakaavan muutoksella muodostuu: osa korttelista 327

Kaupunginvaltuusto on kokouksessaan 18.12.1989 § 201 kohdalla hyväksynyt tämän asemakaava muutoksen. Suonenjoki Virallisesti:	Vahvistettu lääninhallituksessa Säilytysnumero 27/3
SUONENJOEN KAUPUNGIN KAAVOITUS- JA MITTAUSTOIMISTO Pohjakartta on laadittu 24.6.1982 annetussa kaavoitusmittausasetuksessa säädetyllä tarkkuudella. Asemakaavan muutos laadittu 11.9.1989 Mittakaava 1:1000 Kiinteistöinsinööri  Veijo Turkki	