


PUUMALA
HURISSALON YLEISKAAVAN MUUTOS
24.11.2008

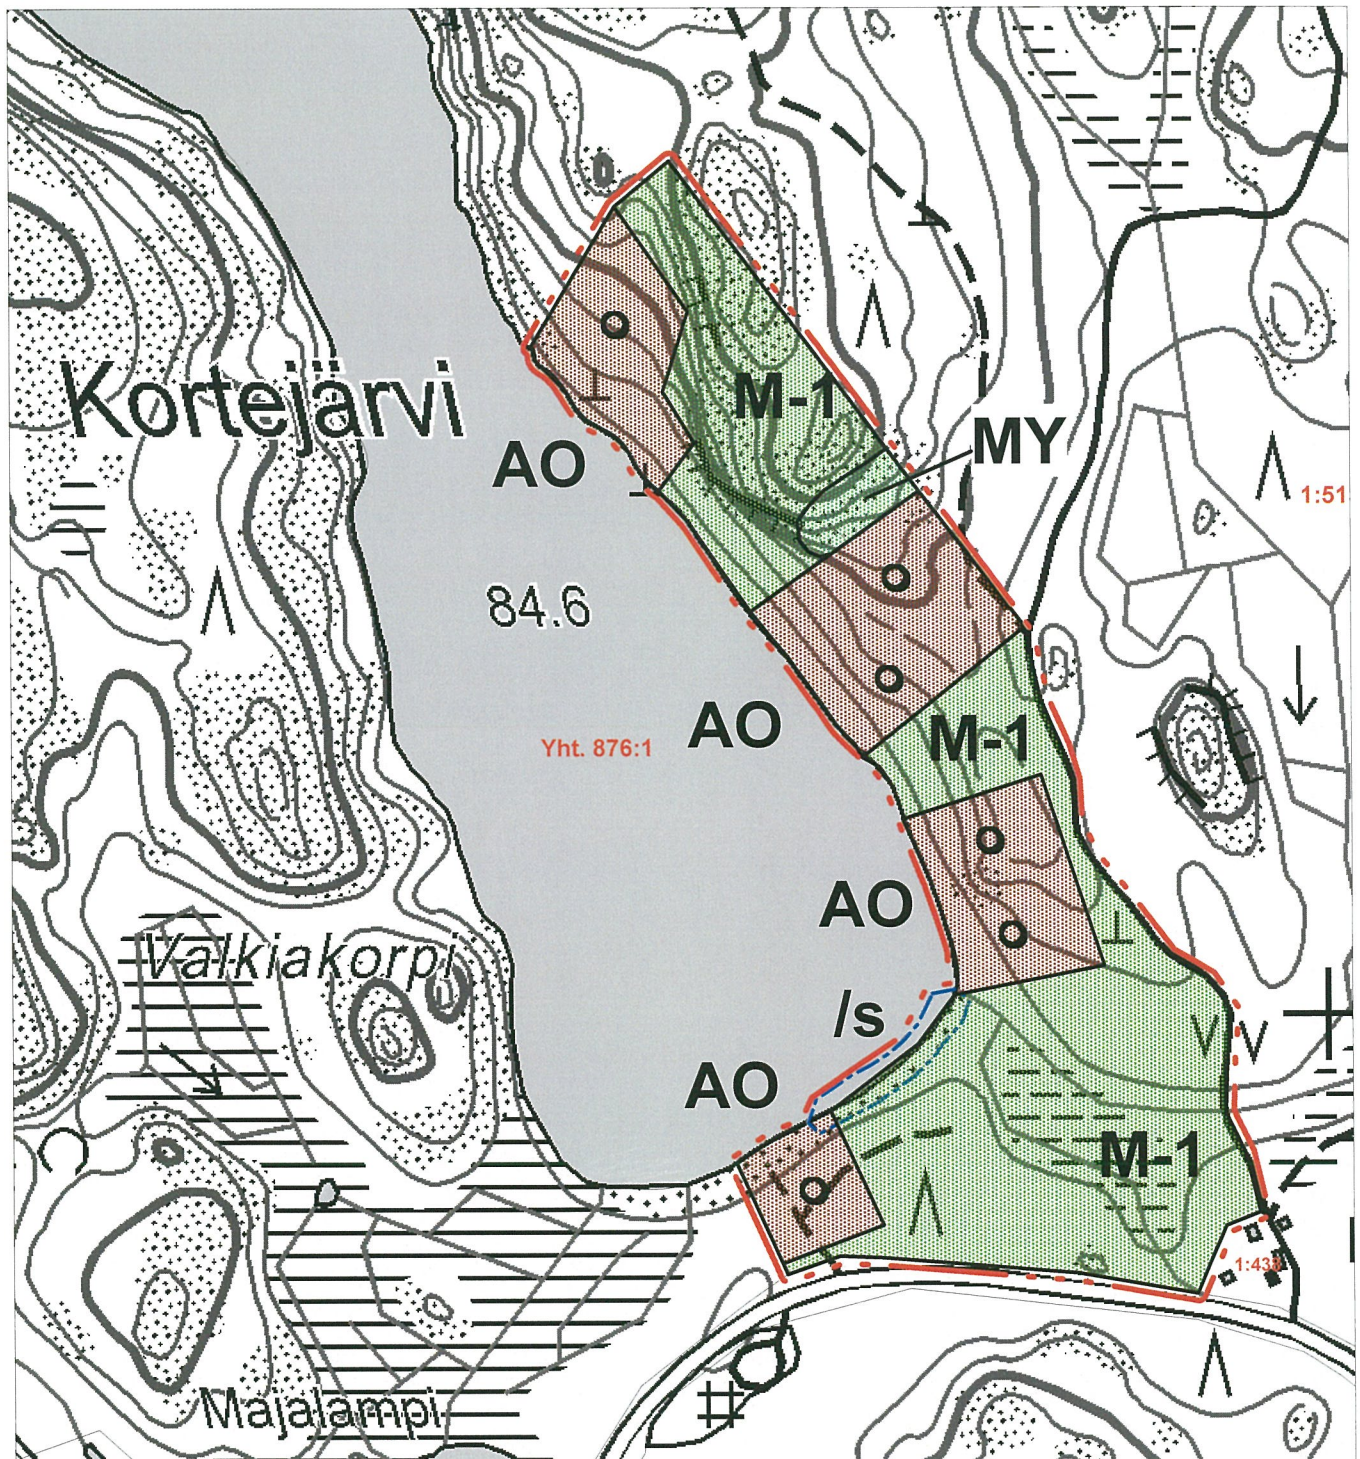


MK 1 : 5 000


PUUMALA
HURISSALON YLEISKAAVAN MUUTOS
24.11.2008

YLEISKAAVAMERKINNÄT JA -MÄÄRÄYKSET

**RANTARAKENTAMISTA, RAKENNUSPAIKAN KOKOA, RAKENNUSOIKEUTTA
KOSKEVAT MÄÄRÄYKSET MUODOSTUVAT VOIMASSA OLEVAN
RAKENNUSJÄRJESTYKSEN MUKAISESTI.**

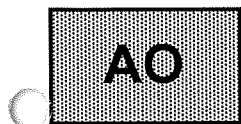


Omakotialue

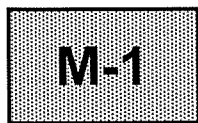

Maa- ja metsätalousvaltainen alue. Alueelle ei saa rakentaa lukuunottamatta maatalouden, kalatalouden ja merenkulun kannalta välttämätöntä rakentamista ja yleiseen virkistyskäyttöön tarkoitettujen rakennelmien rakentamista.



Maa- ja metsätalousvaltainen alue, jolla on erityisiä ympäristöarvoja. Alue on tarkoitettu pääasiassa maa- ja metsätalouden harjoittamiseen. Ympäristöarvot tulee huomioida toimenpiteitä suoritettaessa.

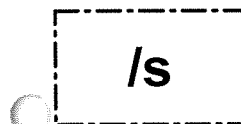

Luonnonarvoiltaan merkittävä alue
Alue tulee säilyttää luonnontilaisena.



Uusi rakennuspaikka. Nykyisten ja uusien rakennuspaikka-merkintöjen kokonaismäärä ilmaisee rakennuspaikkojen kortteleittain ja tiloittain. Uuden rakennuspaikan sijaintia saa siirtää korttelin sisällä.



Yleiskaavamuutoksen raja

Osallistumis- ja arviointisuunnitelma ja kaavaluonnos
pidettiin nähtävillä MRA 30 §:n mukaisesti 16 - 30.10.2008 välisenä aikana.

Kaavaehdotus pidettiin nähtävillä MRA 19 §:n mukaisesti
2.1. - 2.2.2009 välisenä aikana.

Nämä kaava-asiakirjat ovat Puumalan kunnanvaltuuston 25.5.2009 (§ 37)
tekemän päätöksen mukaiset

Annika Ailaitti

Pöytäkirjantarkastaja *Annika Ailaitti*

FCG Planeko Oy

Antti Hirvikallio

Antti Hirvikallio
RI, YKS 371

Hanna Alanen

Hanna Alanen
Maanmittausins. (AMK)