
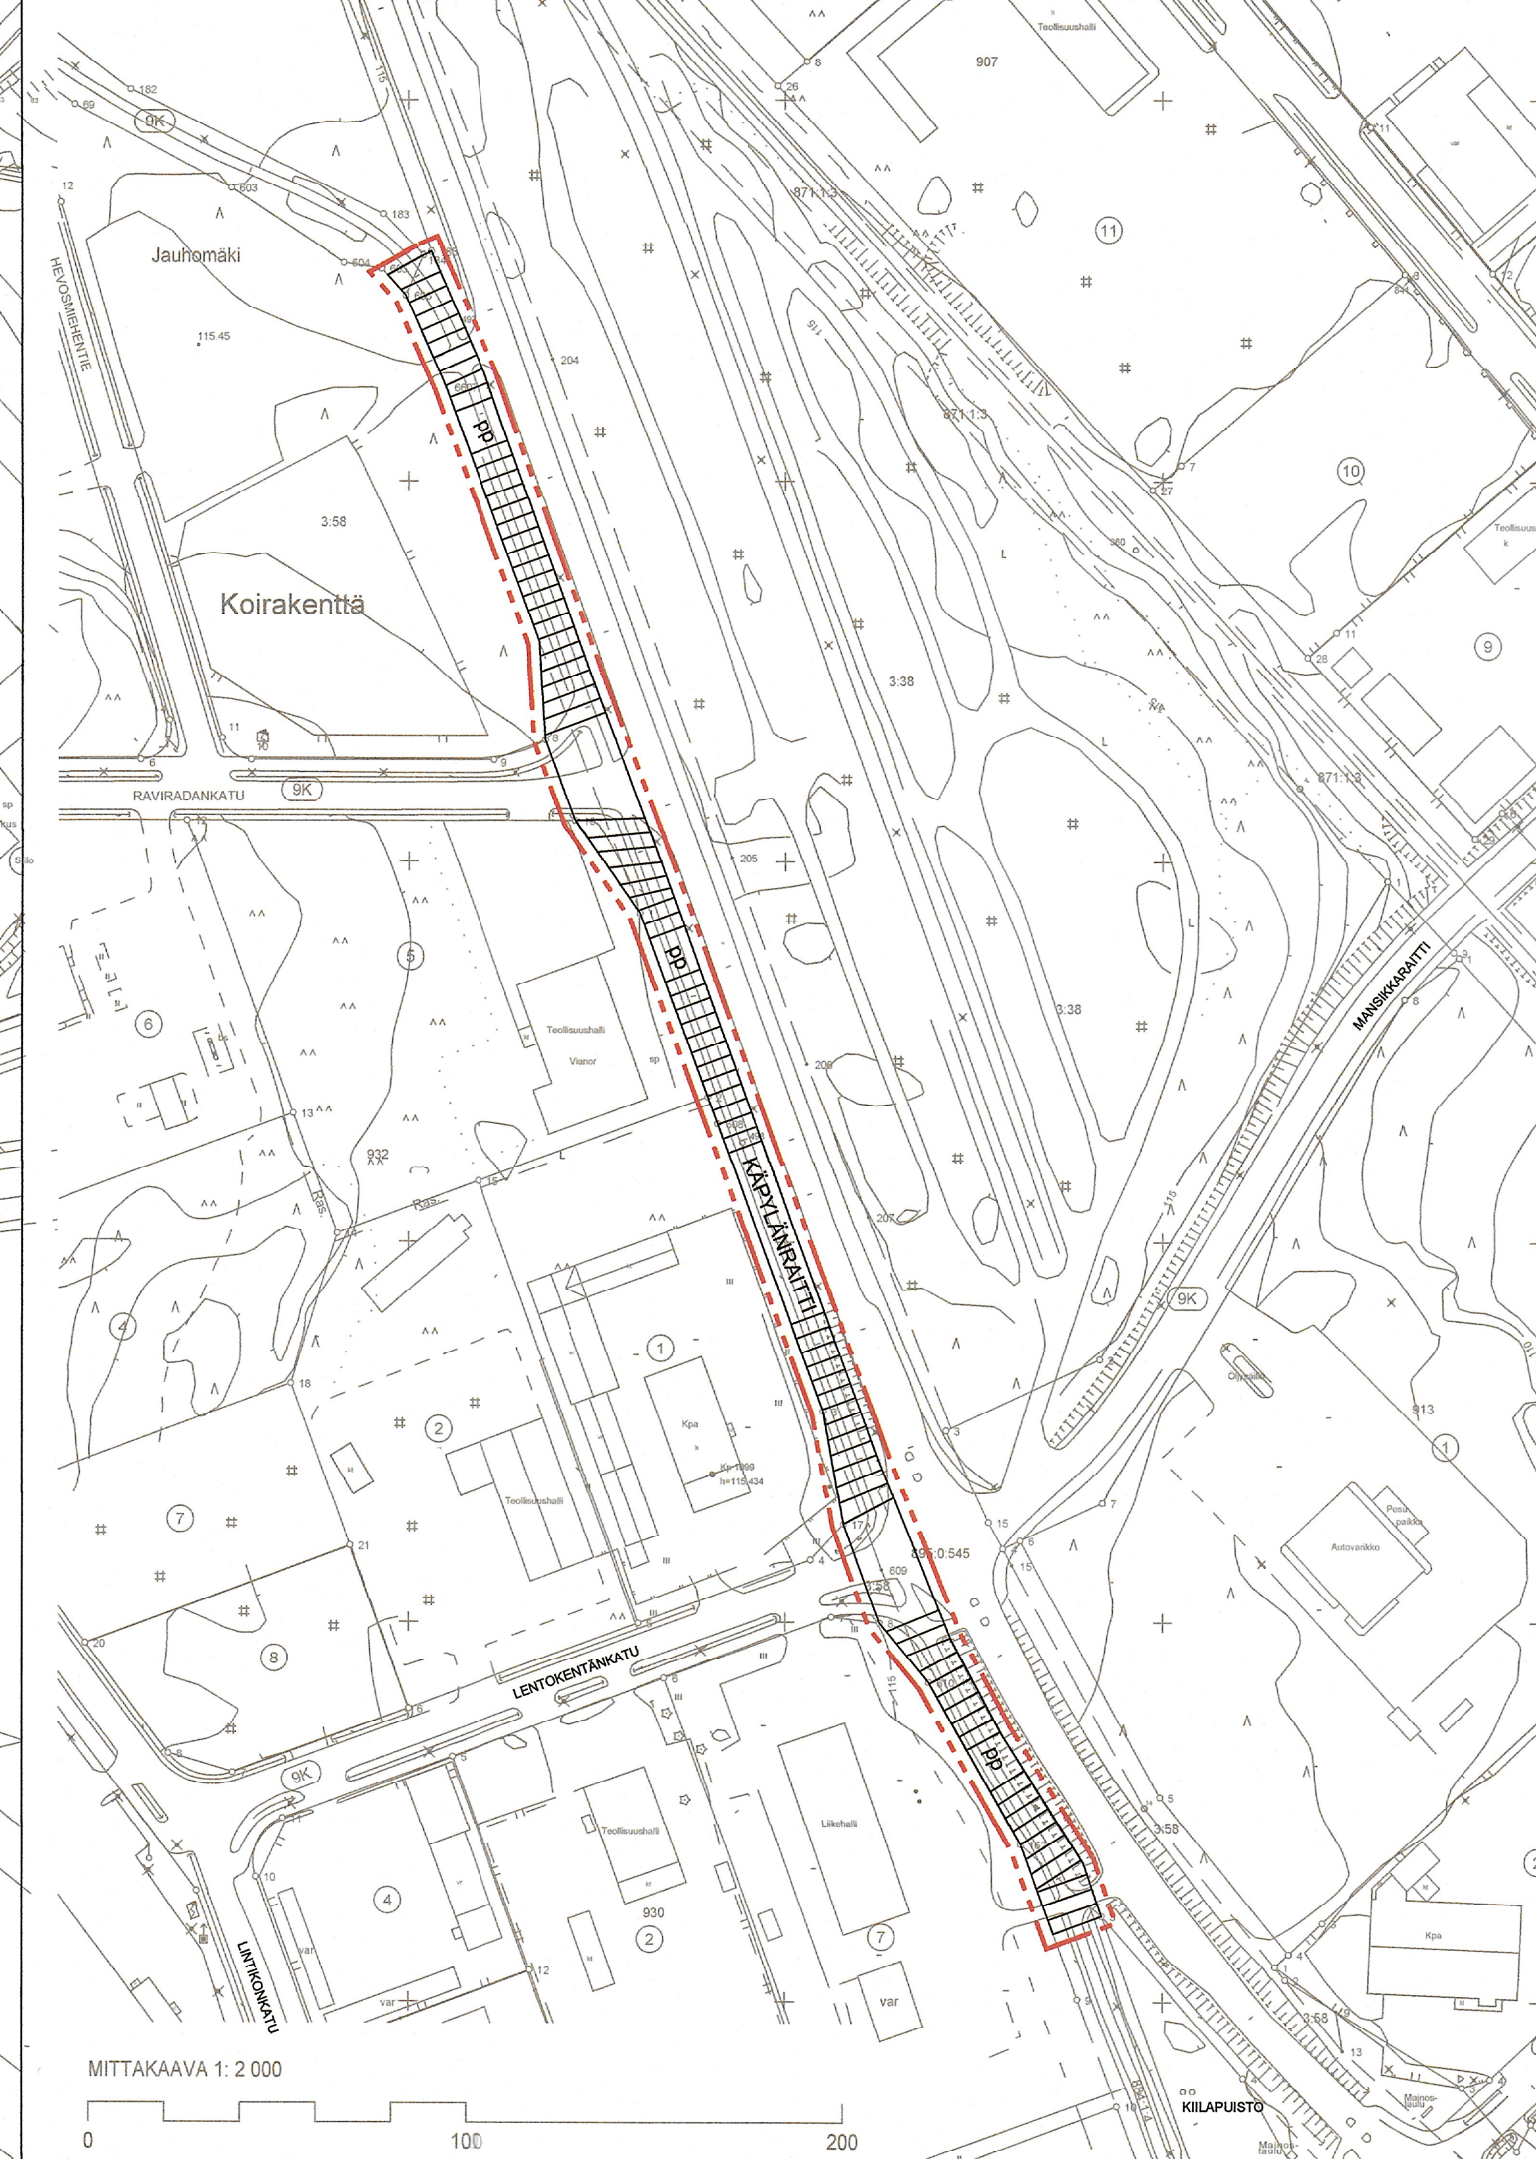
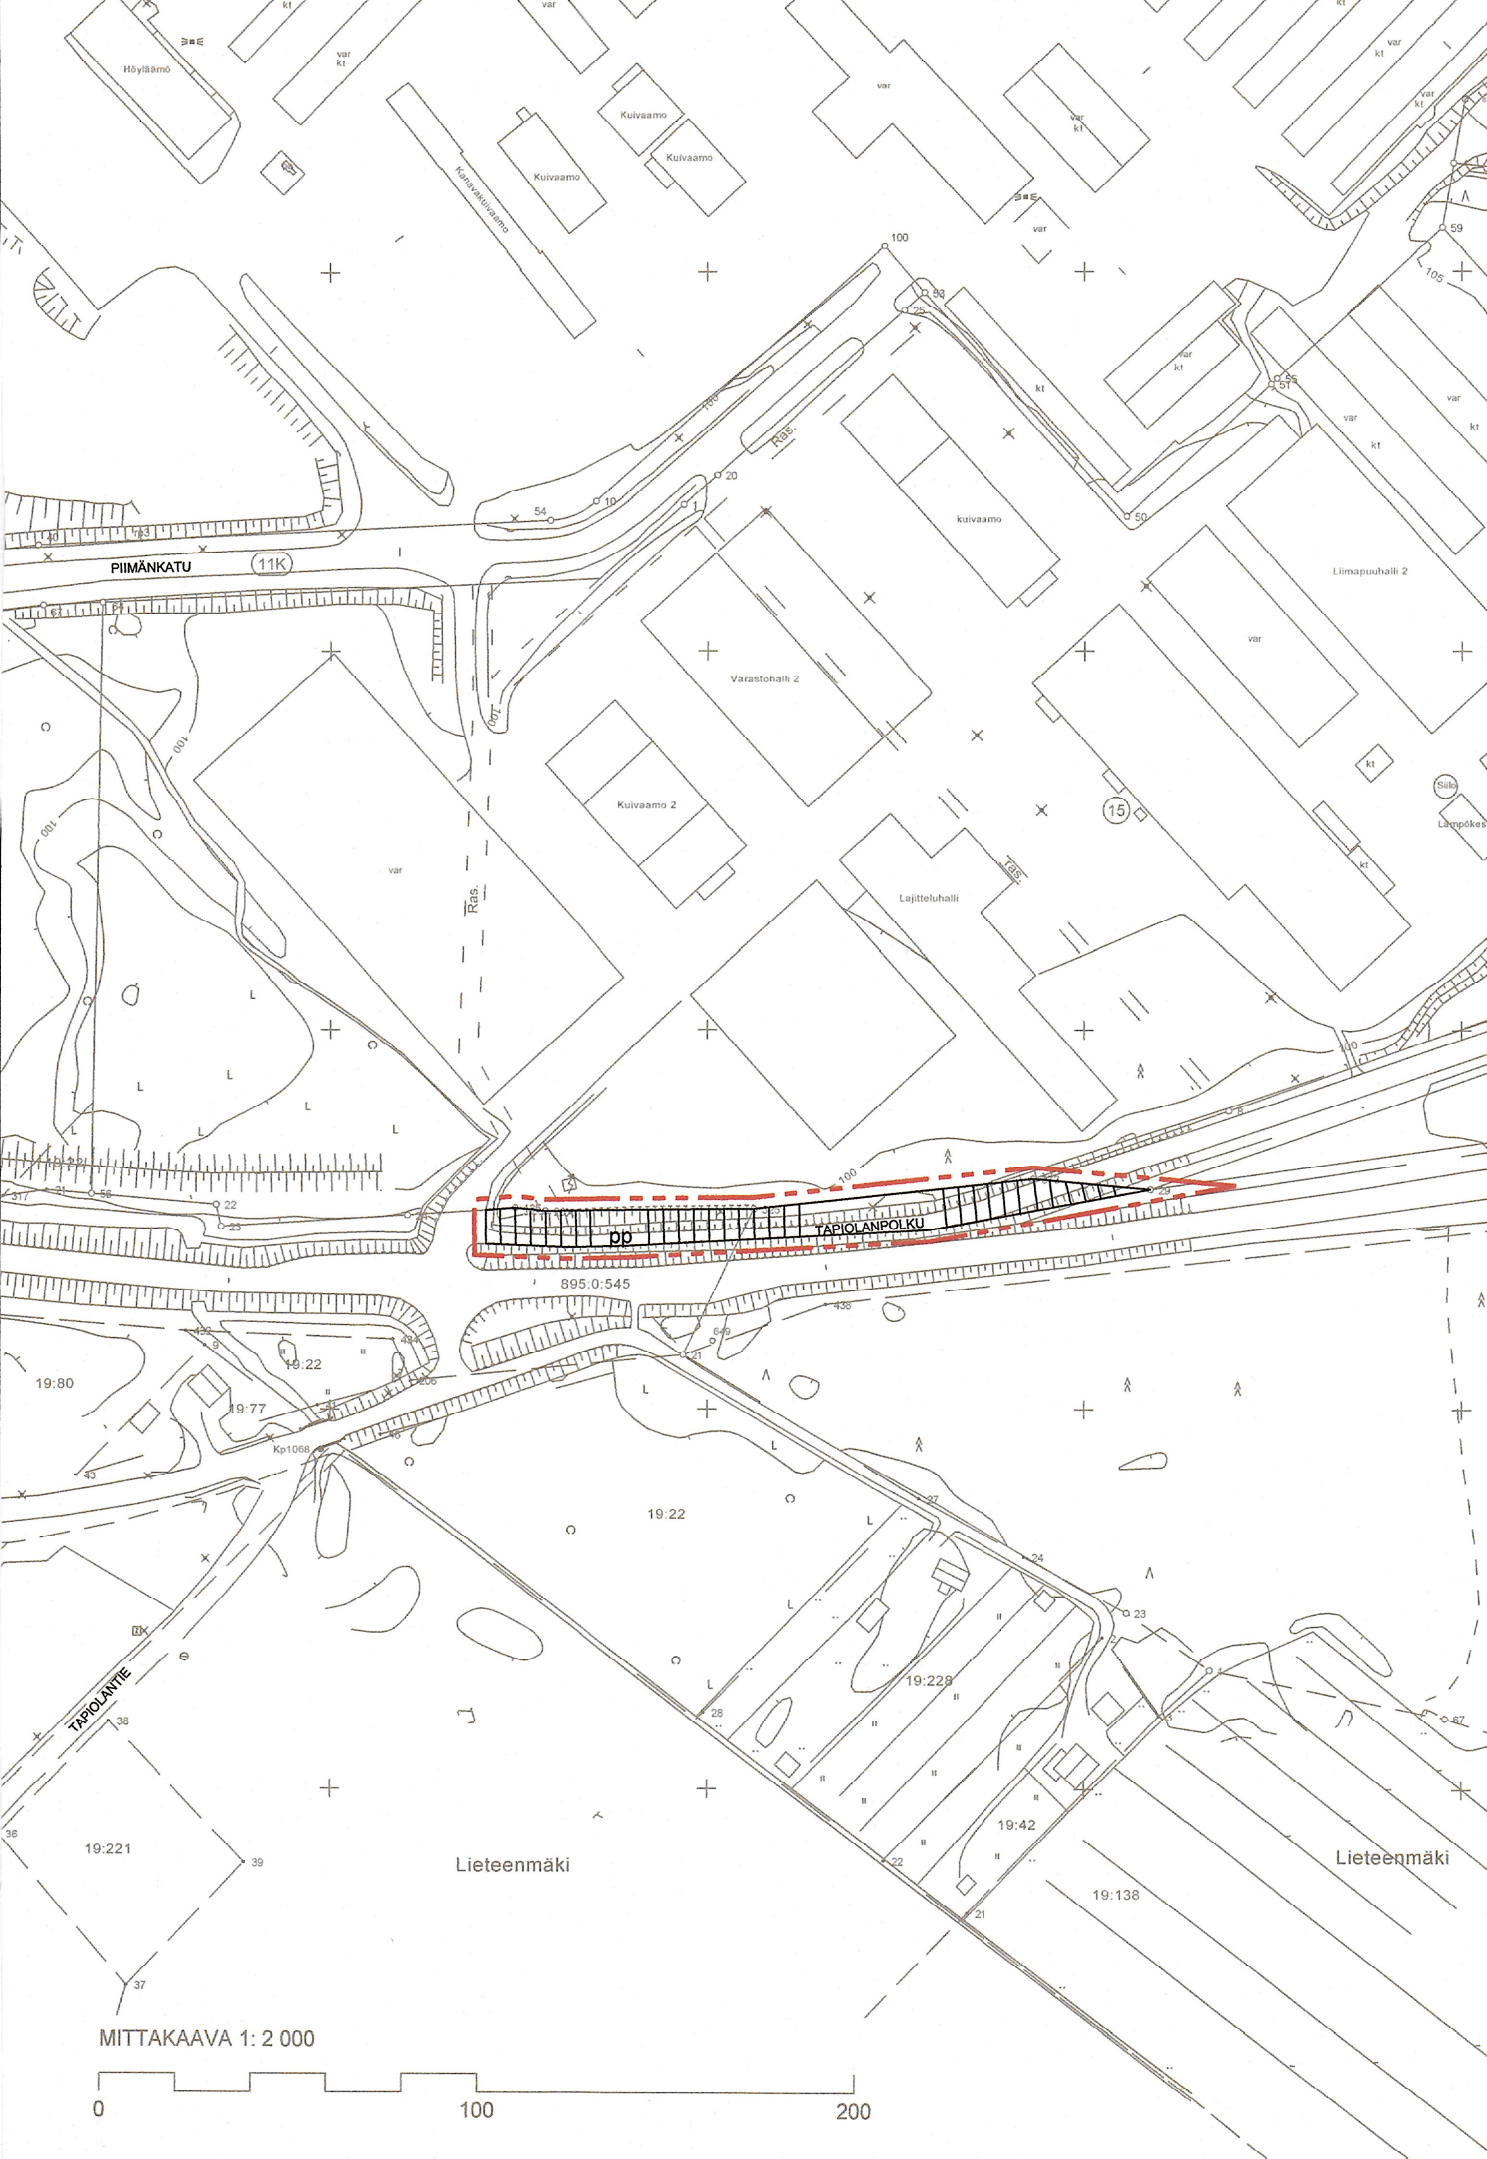


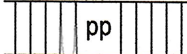

SUONENJOKI

9. ja 11. kaupunginosat

Asemakaavamerkinnot ja määräykset:

-  3 m kaava-alueen rajan ulkopuolella oleva viiva.
-  Jalankululle ja polkupyöräilylle varattu katu.
-  Katu.
-  Kadun, tien, katuaukion, torin, puiston tai muun yleisen alueen nimi.

SUONENJOEN KAUPUNKI Maankäytön ja suunnittelun palvelualue

Asemakaava 22.5.2019
Kaavoittaja 
Timo Kortelainen

Luonnos nähtävillä 14.-28.2.2019
Ehdotus nähtävillä 4.4.-10.5.2019
Tekninen lautakunta hyväksynyt 22.5.2019 §42

Kaavan pohjakartta on Suonenjoen kaupungin ylläpitämä, se on maankäyttö- ja rakennuslain 54 a §:n mukainen ja täyttää JHS 185:n vaatimukset.
Mittakaava 1:2000
Tasokoordinaatisto ETRS-GK27
Korkeusjärjestelmä N2000
Maanmittausinsinööri 
Tuomas Kyllönen

Asemakaava tullut voimaan 1.7.2019
Säilytysnumero AK009037