


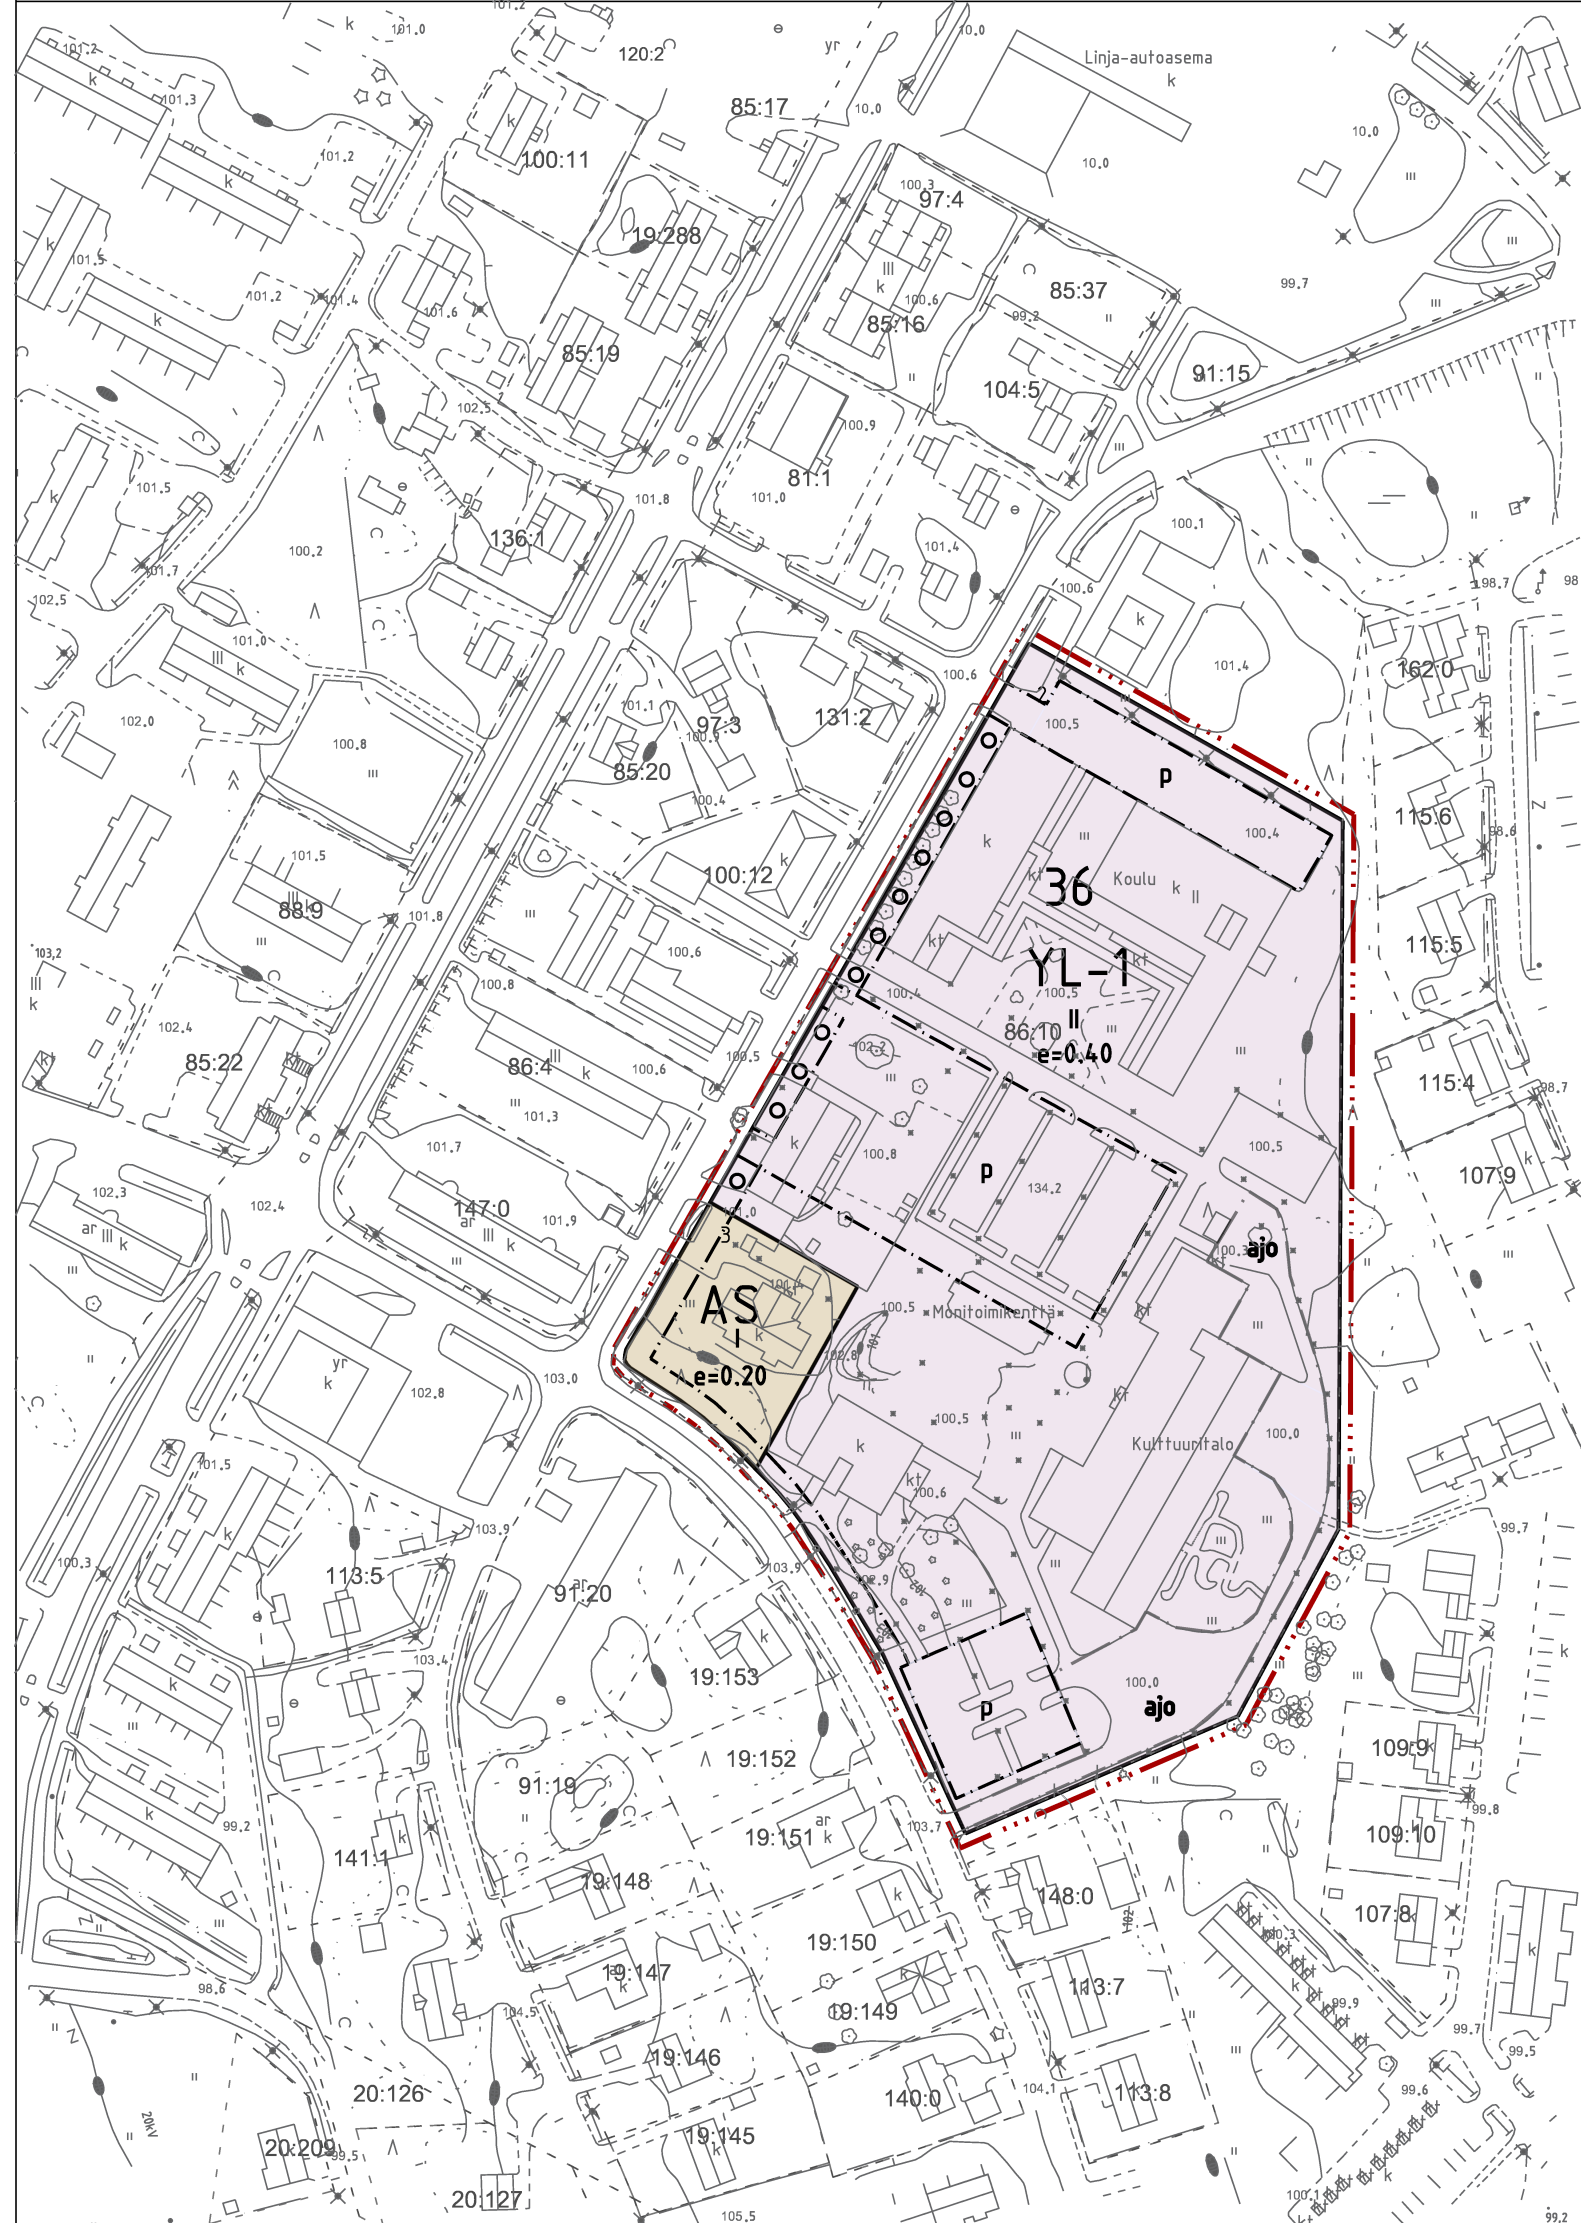

KAAVAMERKINNÄT JA -MÄÄRÄYKSET

- AS

Asuntolarakennusten korttelialue.
- YL-1

Julkisten lähipalvelurakennusten korttelialue päiväkotia, koulua sekä kirjasto- ja kulttuuritiloja varten.
- 3 metriä kaava-alueen rajan ulkopuolella oleva viiva.
- Korttelin, korttelinosan ja alueen raja.
- Osa-alueen raja
- Ohjeellinen tontin/rakennuspaikan raja.
- 36

Korttelin numero.
- 2

Ohjeellisen tontin/rakennuspaikan numero.
- IV

Roomalainen numero osoittaa rakennusten, rakennuksen tai sen osan suurimman sallitun kerrosluvun.
- e=0.40

Tehokkuusluku eli kerrosalan suhde tontin/rakennuspaikan pinta-alaan.
- Rakennusala.
- ajo

Ajoyhteys.
- P

Pysäköimispaikka.
- o o o o

Säilytettävä/istutettava puurivi.

KIURUVEDEN KAUPUNKI

Tekninen palvelukeskus

LÄHTEEN KOULUKESKUKSEN ASEMAKAAVAN MUUTOS

1:2000

Asemakaavan muutos koskee korttelin 36 tontteja 2, 3 ja 4.

Asemakaavan muutoksella muodostuvat korttelin 36 tontit 2 ja 3.

Kiuruvedellä 6.6.2013

Mirja Nuutinen, kaavoittaja
Kiuruveden kaupunki

Käsittelyvaiheet:

Vireille tulo 10.10.2012
OAS nähtävänä 10.10.-8.11.2012
Kaavaluonnos nähtävänä 14.3.-12.4.2013
Kaavaehdotus nähtävänä 8.5.-6.6.2013
Hyväksyminen kaupunginvaltuustossa 9.9.2013

Asemakaavakartta on kaupunginvaltuuston
hyväksymispäätöksen ____2013 § __mukainen
Kiuruvedellä ____2013

Pohjakartta täyttää kaavoitusmittausasetuksen
vaatimukset
Kiuruvedellä ____2013

Mittausteknikko Tapani Turunen