


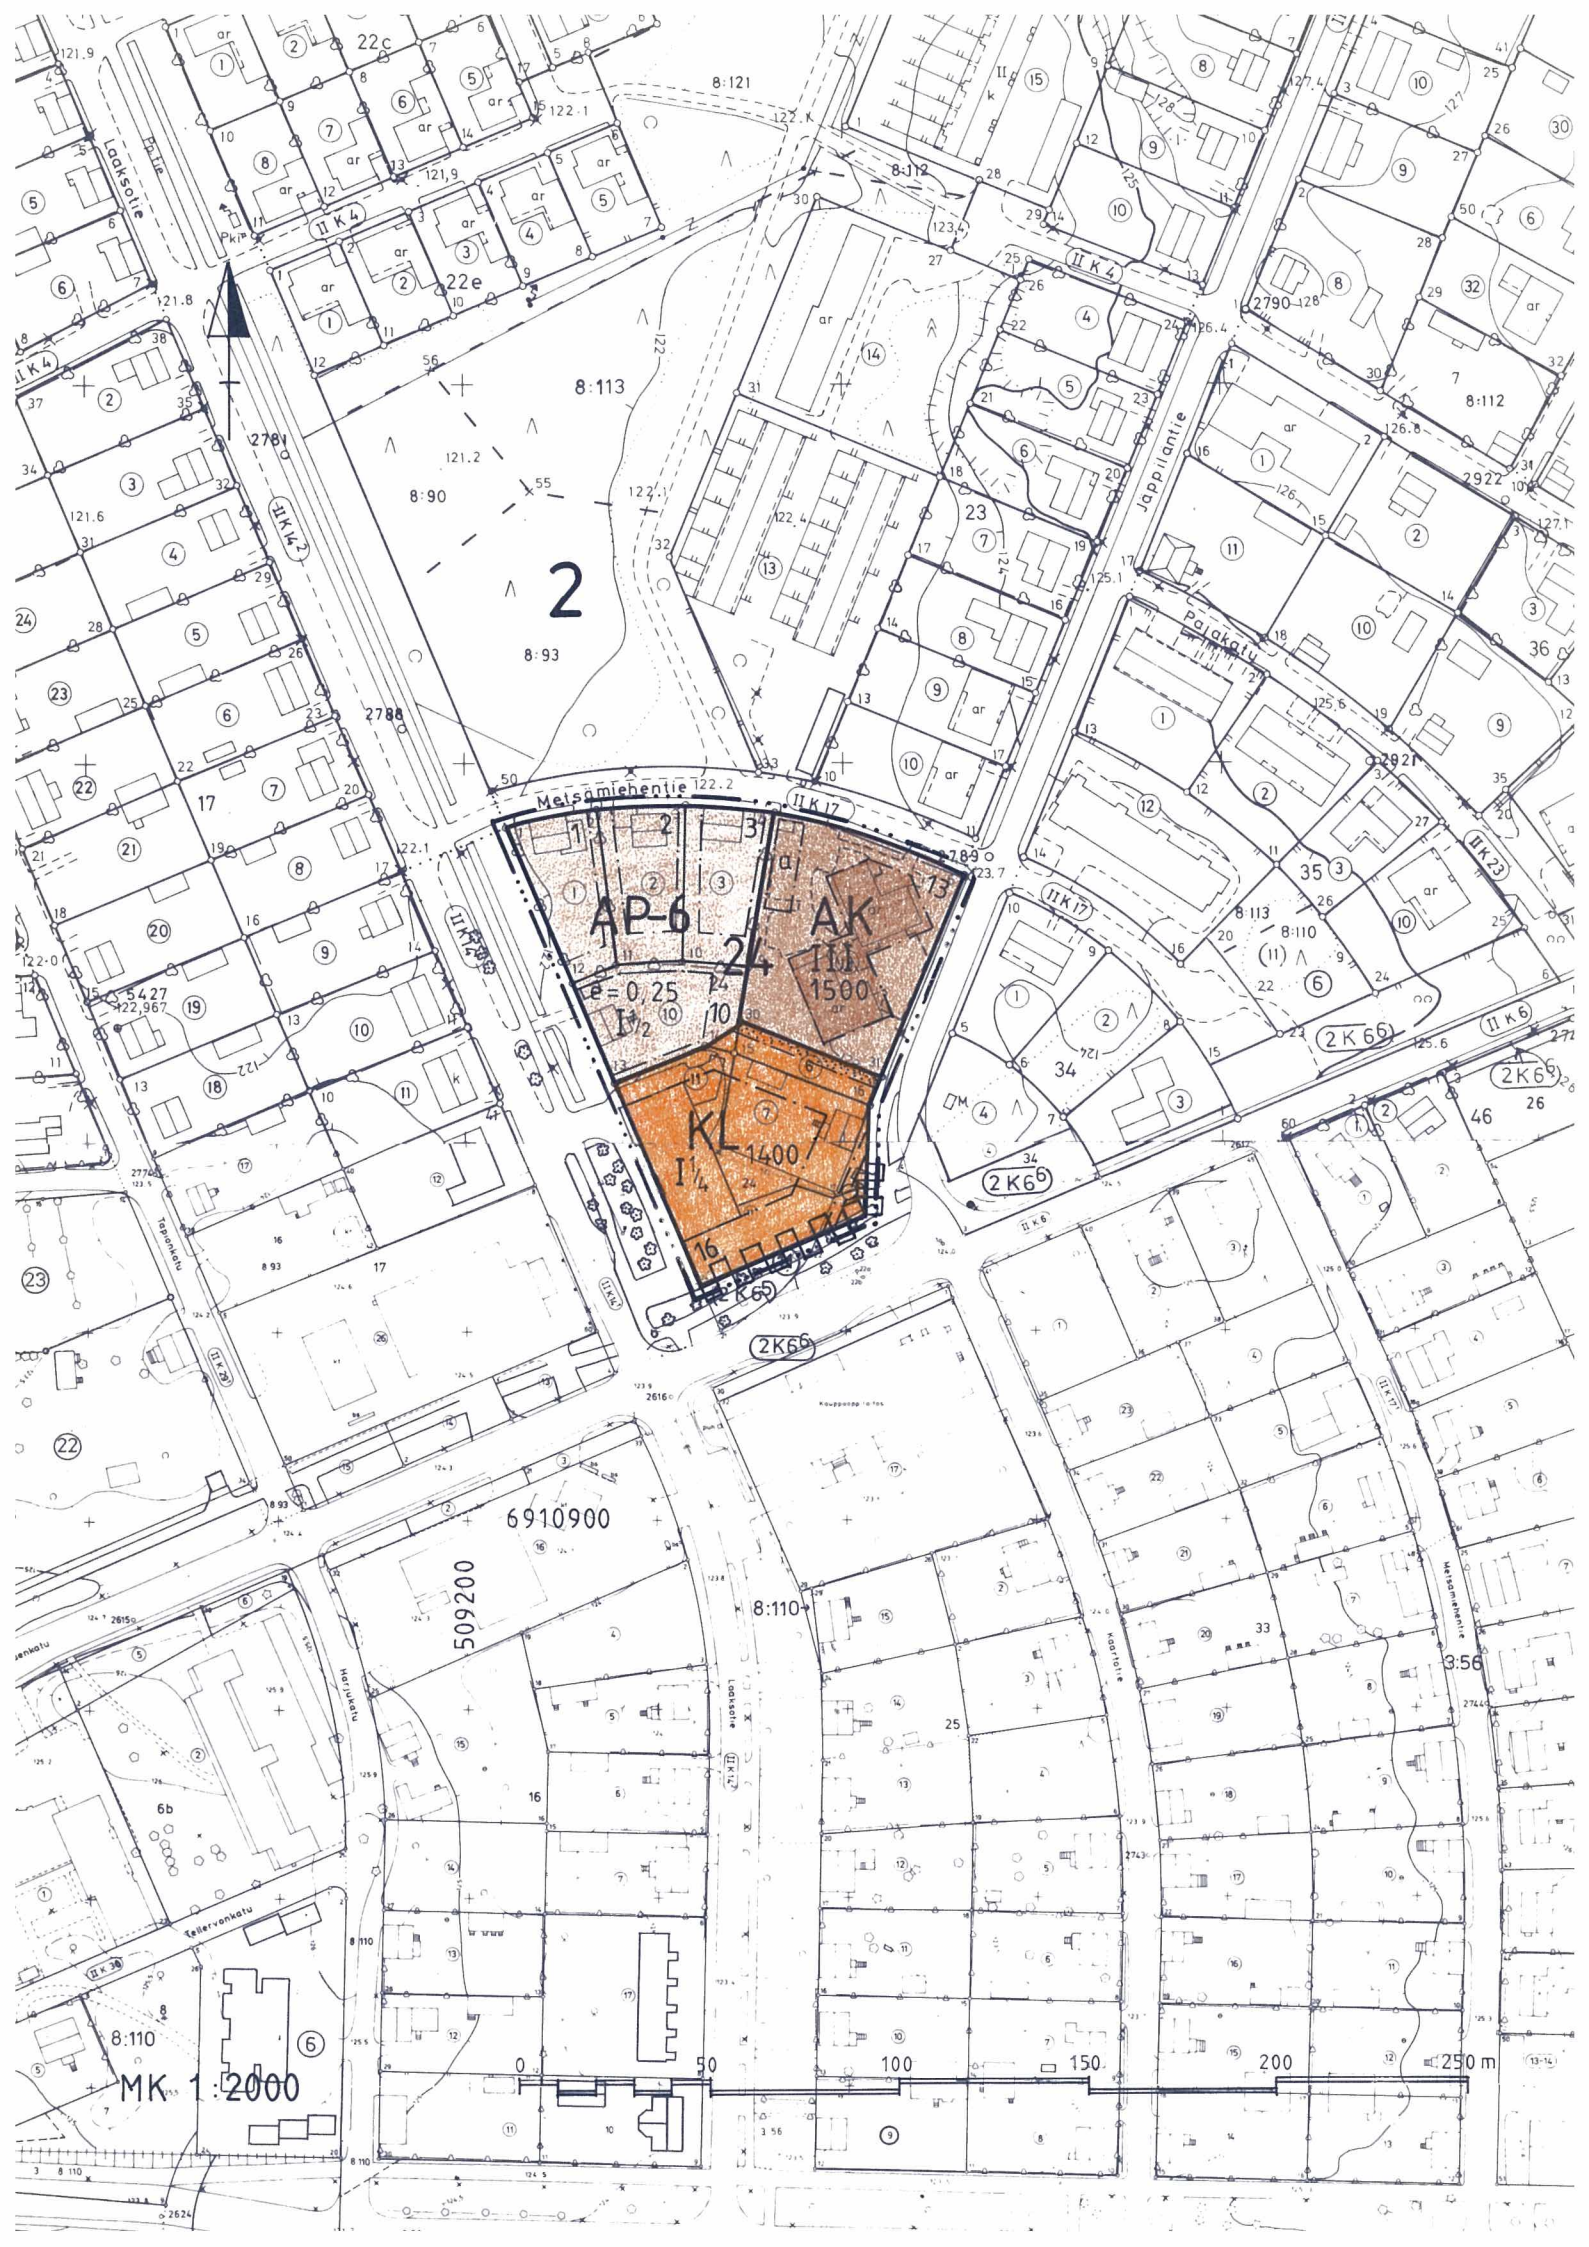

2

AP-6

AK
1500

KL
1400

6910900

509200

MK 1:2000

250 m

oikaisuun perustuneine korjauksineen
Tämä kartta liittyy lääninhallituksen
tänään antamaan päätökseen N:o N. 1162
Todistaa Mikkelissä lääninhallituksessa
24 päivänä 10 k a kuuta 19 90

vs. Ylitarkastaja *Leena Lusa*
Leena Lusa

Kaupunginvaltuusto on kokouksessaan
 26.6.1990, § 98 kohdalla hyväksynyt
 tämän asemakaavan muutoksen.

Pieksämäki 5.7.1990

Hallintopäällikkö *Leo Joutsen*
Leo Joutsen



KORJAUS 11.6.1990

SEKÄ KATUABUETTA/

K. osa/Kyla 2	Kortteli/Tila 24	Tontti/Rn:o 1-13 /	Viranomaisen arkistointimerkintöjä varten
Rakennustoimenpide			Piirustuslaaj. Juoks. n:o
Rakennuskohteen nimi ja osoite PIEKSÄMÄKI			Piirustuksen sisältö ASEMAKAAVAN MUUTOS Mittakaavat 1:2000
SENTRIARKKITEHDIT KY 76100 PIEKSÄMÄKI <i>Sakari Samela</i> 4.4.1990 Arkkitehti Safa <i>M. H.</i>			Suunnitteluala KAAV Muutostunnus 75

AP-6

ikkunan, joka on neljä metriä lähempänä naapuritontin rajaa ja suunnattu sille, tulee olla vähintään 160 cm korkeudella lattiasta.

AK

KL

————— f ————

_____ • _____ • _____

2

24

2

1400

III

 $I^{1/L}$
$$e = 0,25$$

a

A diagram showing a circle on a horizontal line. Above the circle is a dashed horizontal line.

Liikerakennuksen tontti on aidattava pientalojen korttelialuetta vastaan.