
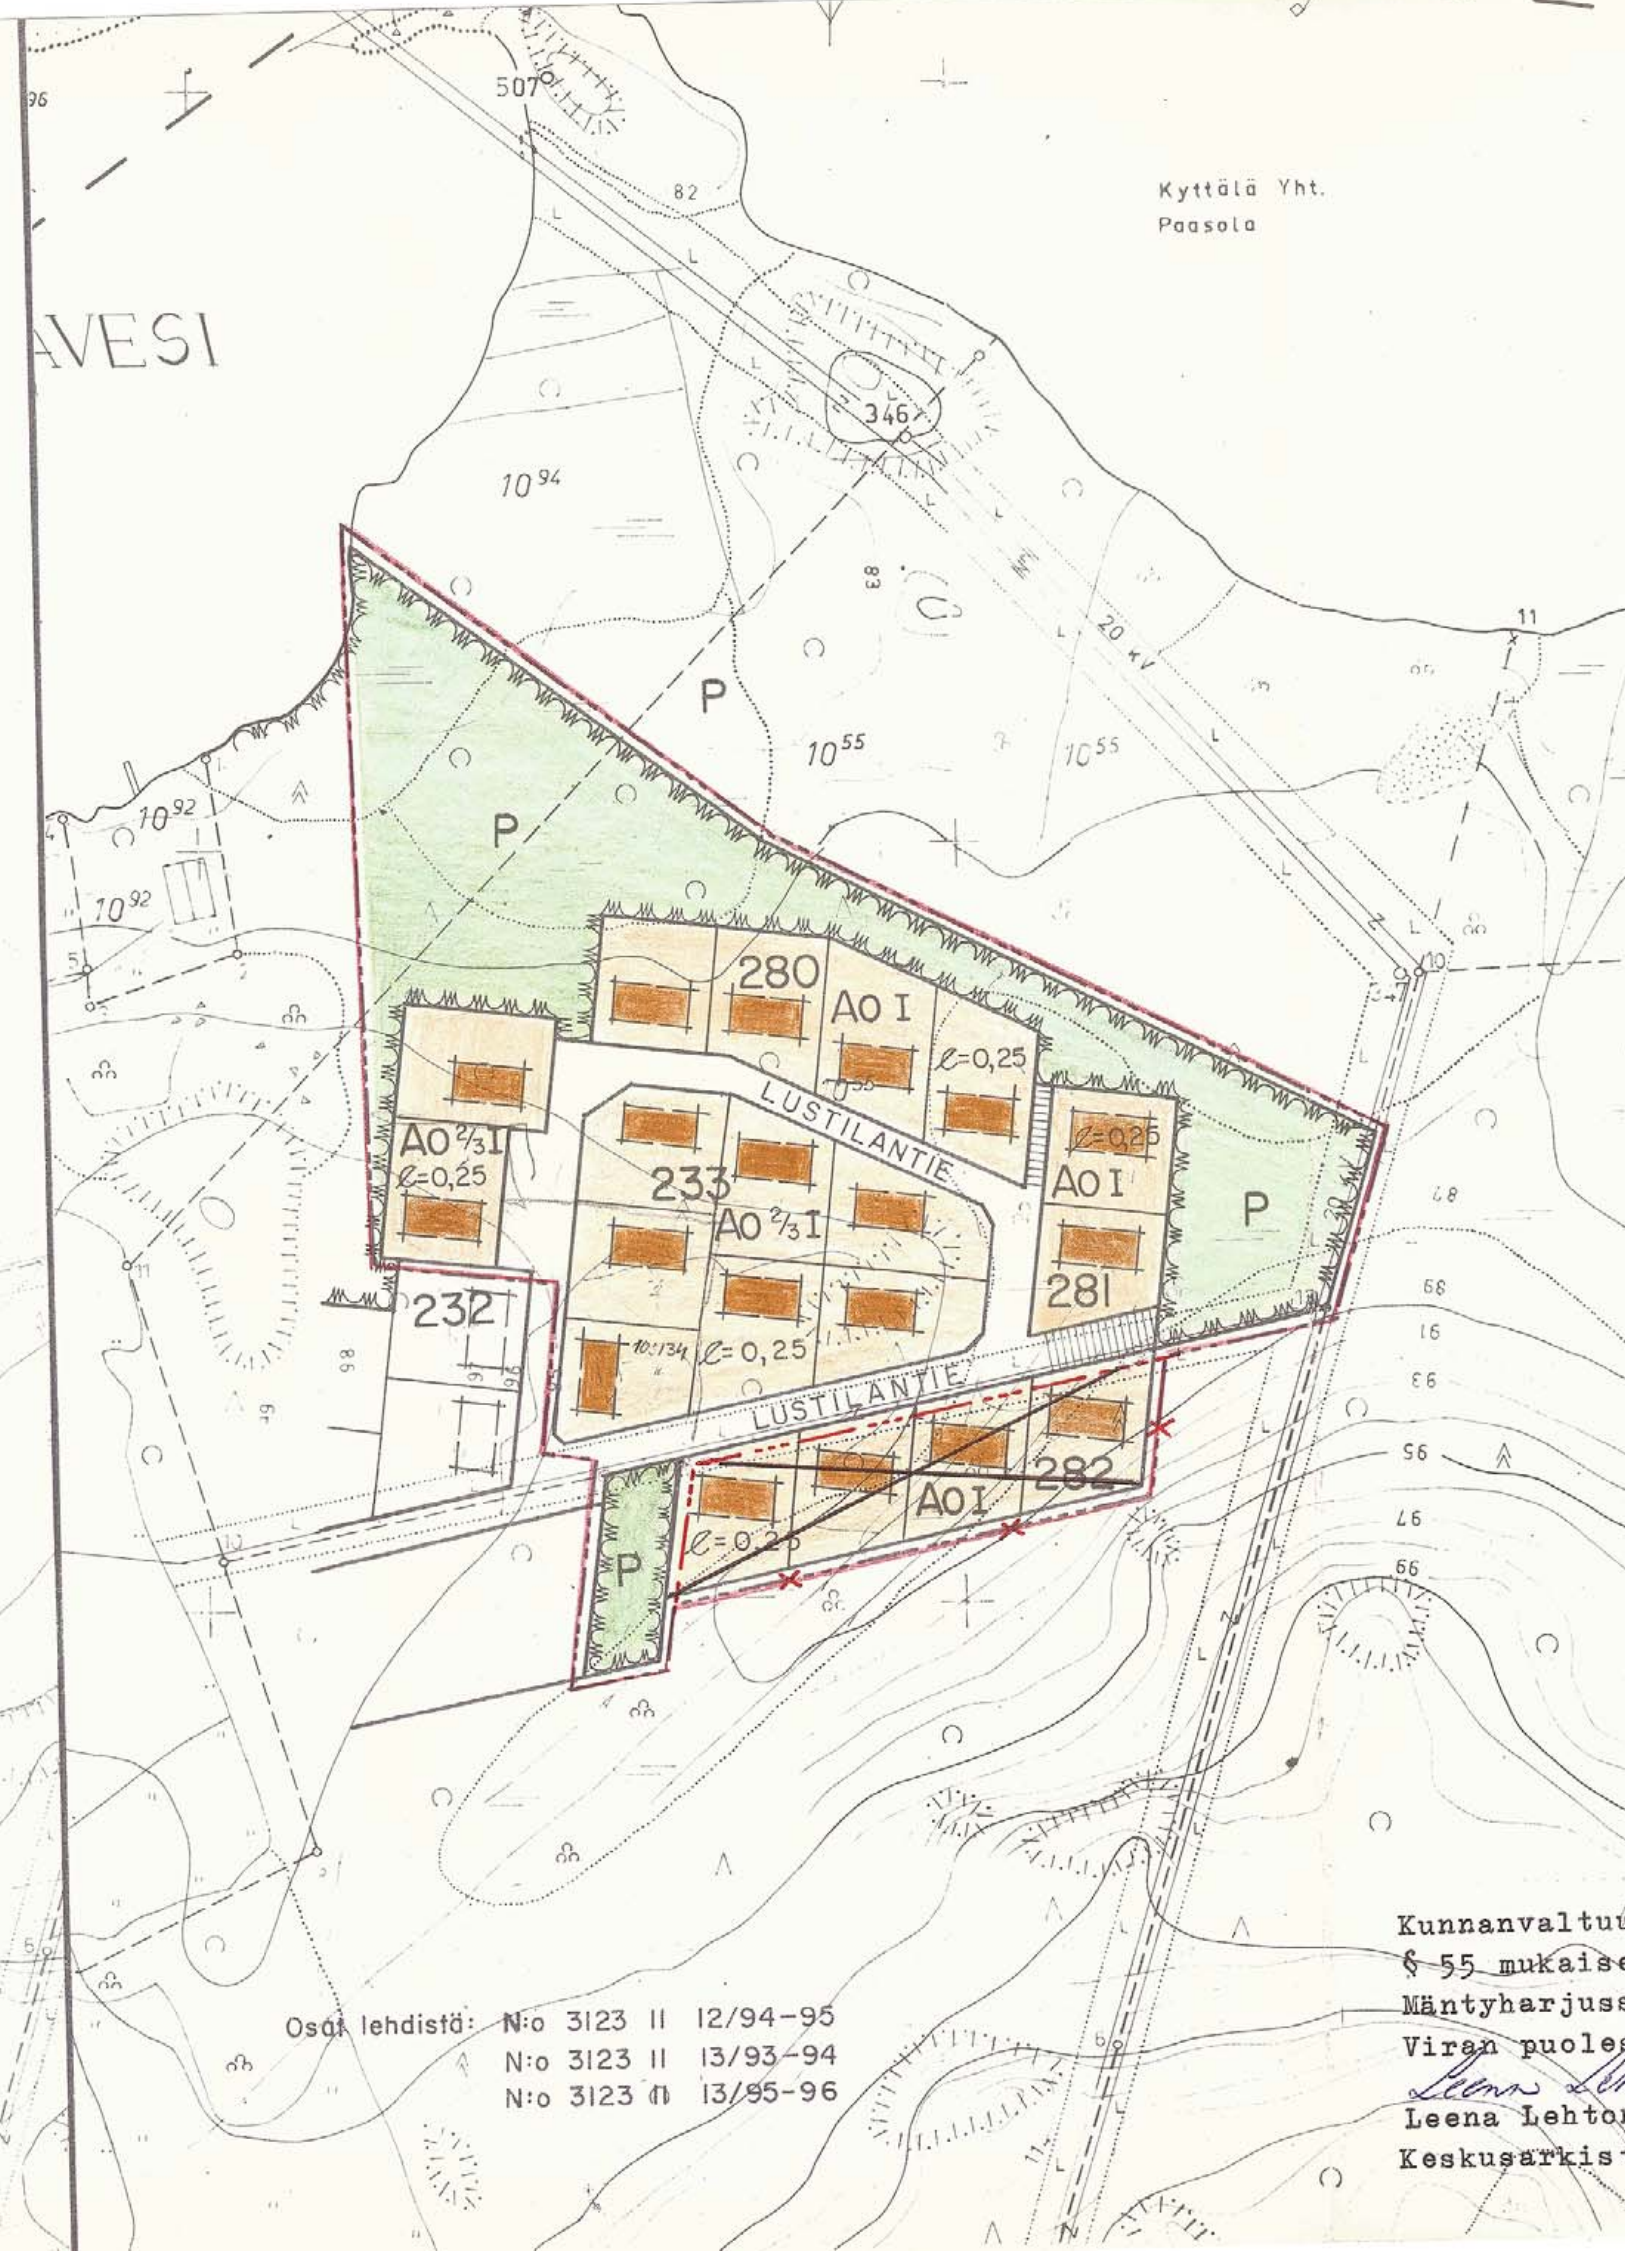


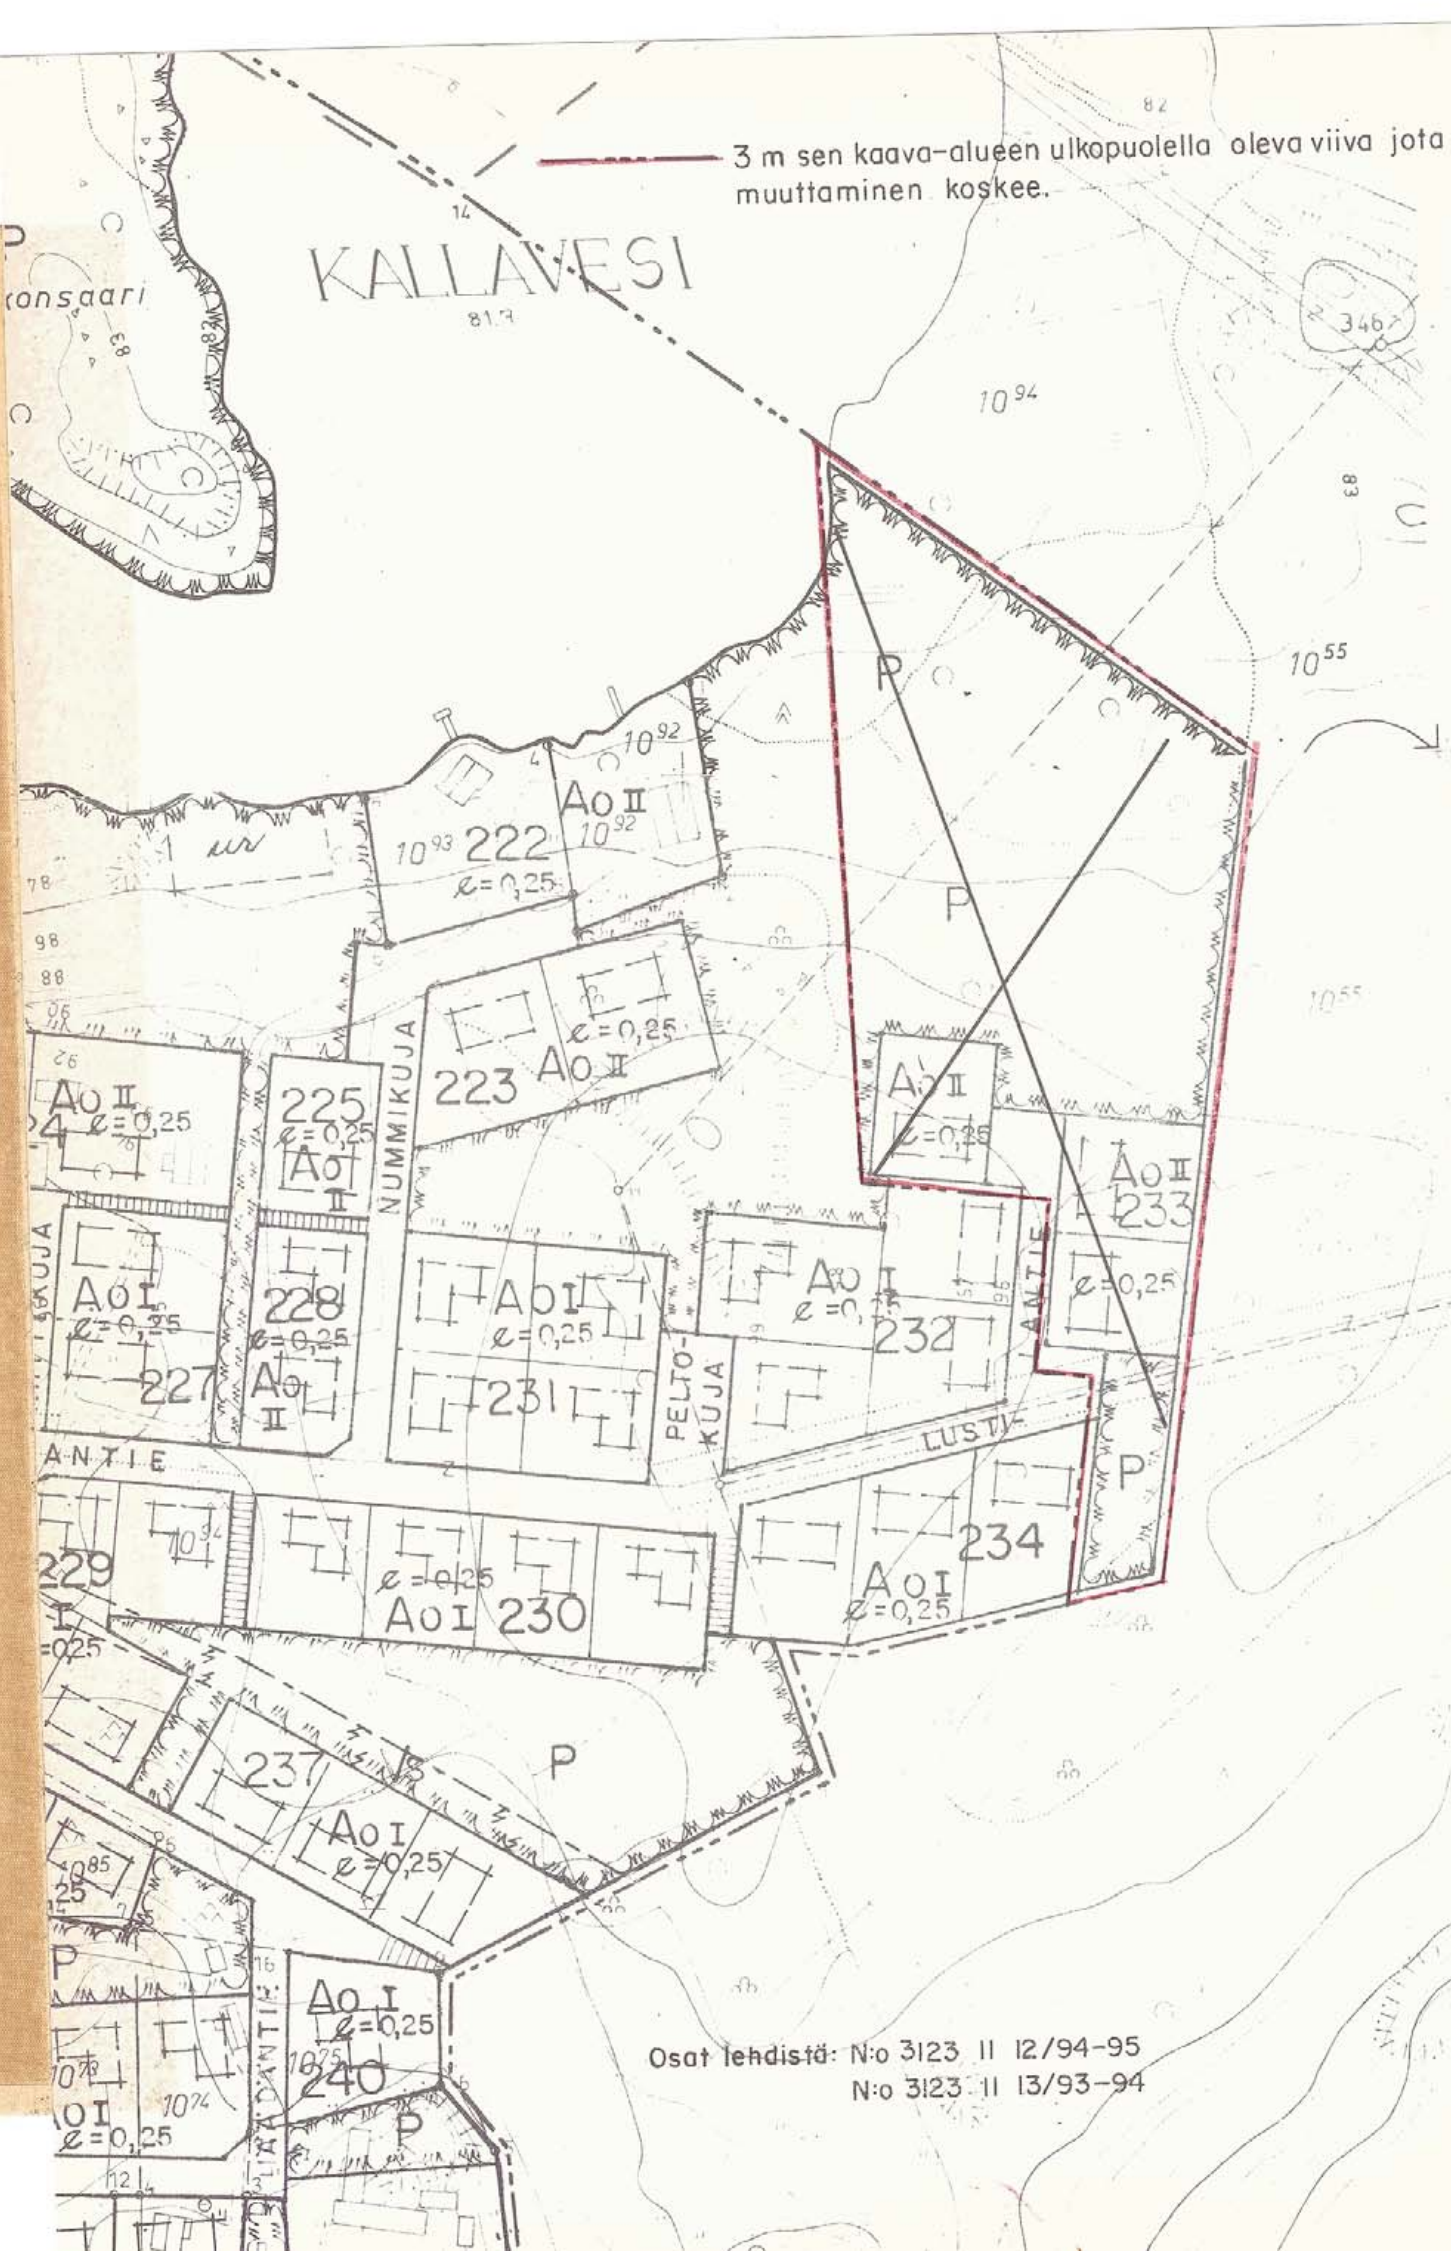

MÄNTYHARJU

asemanseutu 1:2000

Rakennuskaavan muutos kortteleissa 232 (osa) ja 233 sekä niihin liittyvillä puisto- ja rakennuskaavatietalueilla.

Rakennuskaava osalla Kyttälän kylän tilien RN:ot ~~10:30~~ ja 10:55 aluetta.

Rakennuskaavan muutoksella muodostuvat korttelit 232 (osa) ja 233 (osa) sekä puisto- ja rakennuskaavatietalueita.

Rakennuskaavalle muodostuvat korttelit 233 (osa), 280 - ~~282~~ ²⁸¹ sekä puisto- ja rakennuskaavatietalueita.

Merkintöjen selitykset:

— 3 m sen rakennuskaava-alueen ulkopuolella oleva viiva, jota vahvistaminen koskee.

--- Eri rakennuskaavamääräysten alaisten alueen osien välinen raja.

— Korttelin, korttelinosan ja alueen raja.

--- Ohjeellinen rakennusalan, ajoneuvoliikenteelle varatun katu- tai liikennealueen osan taikka muun sellaisen alueen raja.

— Ohjeellinen tontin tai rakennuspaikan raja.

233 Korttelin numero.

LUSTILANTIE Rakennuskaavatie nimi.

Yleiselle jalankululle varattu ^{rakennuskaava/} tiealue.

I Roomalainen numero, joka osoittaa rakennuksen, rakennuksen tai sen osan suurimman sallitun varsinaisen kerrosluvun.

$\frac{2}{3}I$ Murtoluku roomalaisen numeron edessä osoittaa kellarikerroksessa sallitun, kerrosalaan laskettavan rakennusoikeuden.

$\ell=0,25$ Tehokkuusluku eli rakennuspaikan kerrosalan suhde rakennuspaikan pinta-alaan.

Ao Omakotirakennusten ja muiden enintään kahden perheen talojen korttelialue.

P Puistoalue.

Kunnanvaltuuston päätöksen 25.4.1979

§ 55 mukaisesti todistan

Mäntyhajussa 29.5.1979

Viran puolesta

Leena Lehtonen

Keskusarkistonhoitaja



Mikkelissä 11 päivänä tammikuuta 1979

Mikkelin maanmittaustoimisto

Apul.piiri-ins.

Tuomo Silvennoinen