


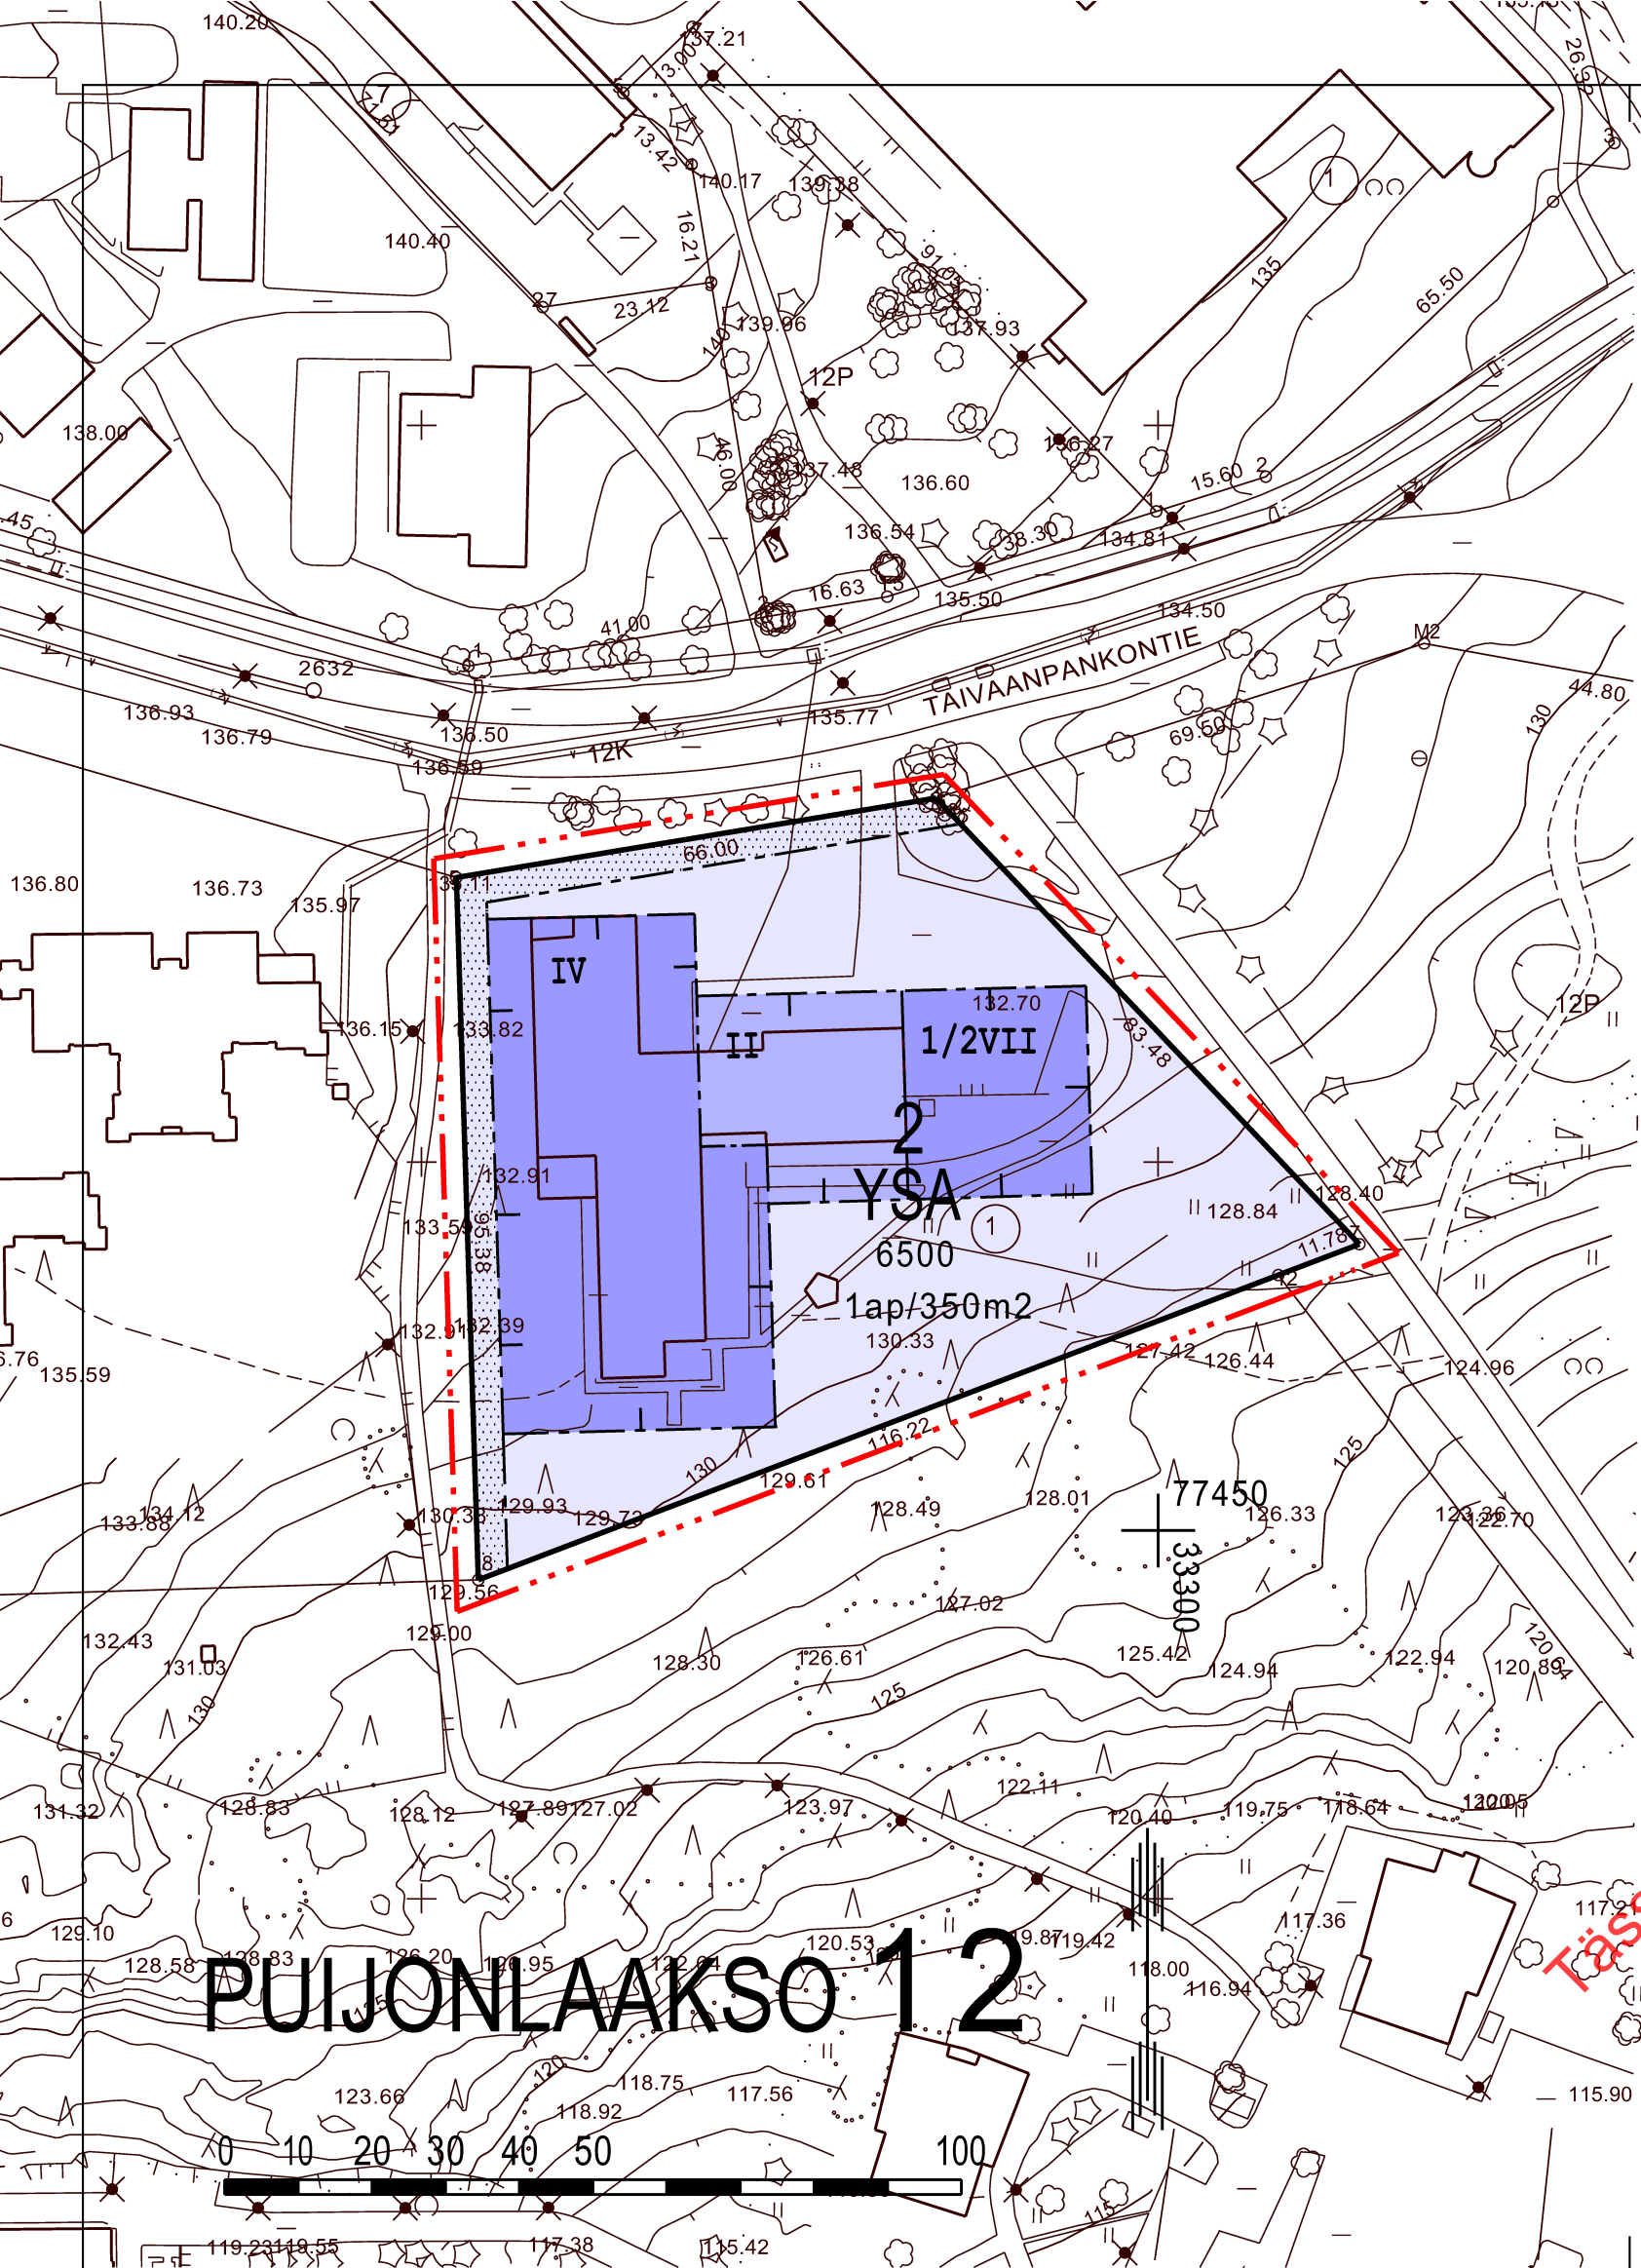

ASEMAKAAVAMERKINNÄT JA -MÄÄRÄYKSET

YSA

Sosiaalitointa ja terveydenhuoltoa palvelevien rakennusten sekä niihin liittyvien asuinrakennusten korttelialue.

3 m sen kaava-alueen ulkopuolella oleva viiva, jota vahvistaminen koskee.

Korttelin, korttelinosan ja alueen raja.

Eri kaavamääräysten alaisten alueenosien välinen raja.

12
PUI
2

Kaupunginosan numero.

Kaupunginosan nimi.

Korttelin numero.

6500

Rakennusoikeus kerrosalaneliömetreinä.

IV

Roomalainen numero osoittaa rakennusten, rakennuksen tai sen osan suurimman sallitun kerrosluvun.

1/2IV

Murtoluku roomalaisen numeron edessä osoittaa, kuinka suuren osan rakennuksen suurimman kerroksen alasta saa kaavassa lukumäärältään mainittujen kerrosten alapuolella olevasta tilasta kerrosluvun estämättä käyttää kerrosalaan laskettavaksi tilaksi.

Rakennusala.

Istutettava alueen osa, jolle on istutettava puita ja pensaita.

1ap/350m2

Merkintä osoittaa, kuinka monta kerrosalaneliömetriä kohti on rakennettava yksi autopaikka.

KUOPIO

ASEMAKAAVAN MUUTOS KOSKEE:
KUOPION KAUPUNGIN
12. KAUPUNGINOSAN (PUIJONLAAKSO)
KORTTELIN 2
TONTTIA 1

Kaupunginvaltuusto on kokouksessaan 24. 08. 1998 §:n 88 kohdalla hyväksynyt tämän asemakaavan muutoksen.		Hyväksytty RakL 38a §:n 2. mom.mukaisena muutoksena ilman ympäristöministeriön vahvistusta.	
Kuopio 31.08.1998		Mikko Aro II kaupunginsihteeri	
Pohjakartta vastaa kaavoitusmittausasetuksen (493/82) vaatimuksia. Mittausosasto täydentää kartan pohjana olevaa tietoaaineistoa jatkuvasti.		Säilytys	
Pentti Huttunen Apulaisgeodeetti		618	
3/98 Ia1		Kuopion kaupungin tekninen virasto KAAVOITUSOSASTO	
Pvm 14.04.1998			
Mk 1:1000			
Suunn JPa			
Piirt EK		Leo Kosonen Kaavoituspäällikkö	