

PUUMALA

NÄRESLAHDEN RANTA-ASEMAKAAVA

KAIPAALAN KYLÄ


KOSKEE TILOJA RN:OT 5:25, 5:31 JA 5:32 SEKÄ OSAA TILASTA 5:26

MK 1:5000


ASEMAKAAVAMERKINNÄT JA -MÄÄRÄYKSET



Loma-asuntojen korttelialue. Rakennusoikeus ja rakennusten etäisyydet rannasta ovat rakennusjärjestyksen mukaisia.

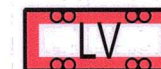

Venevalkama. Käyttöoikeus on saatava maanomistajalta.

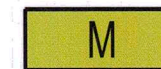

Maa- ja metsätalousalue. Alueelle ei saa rakentaa.




3 m kaava-alueen rajan ulkopuolella oleva viiva.



Korttelin, korttelinosan ja alueen raja.

4

Korttelin numero.

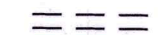

Ohjeellinen tieyhteys.

Rakennukset on rakennettava luonnonmaisemaan sopivalla tavalla.

Kerrosluku saa olla korkeintaan 1½.

Julkisivujen tulee olla tummasävyisiä.

Kussakin korttelissa on yksi rakennuspaikka, eikä niitä saa lohkoa useammaksi.

JUVA 31.10.2006

HEIKKI HATAKKA

INSINÖÖRI

OSALLISKAAVA KY


MUUTETTU 28.2.2007

HEIKKI HATAKKA

INSINÖÖRI

OSALLISKAAVA KY

*Annataisa Ar. Tahh
Pöytäkirjan pöytä*

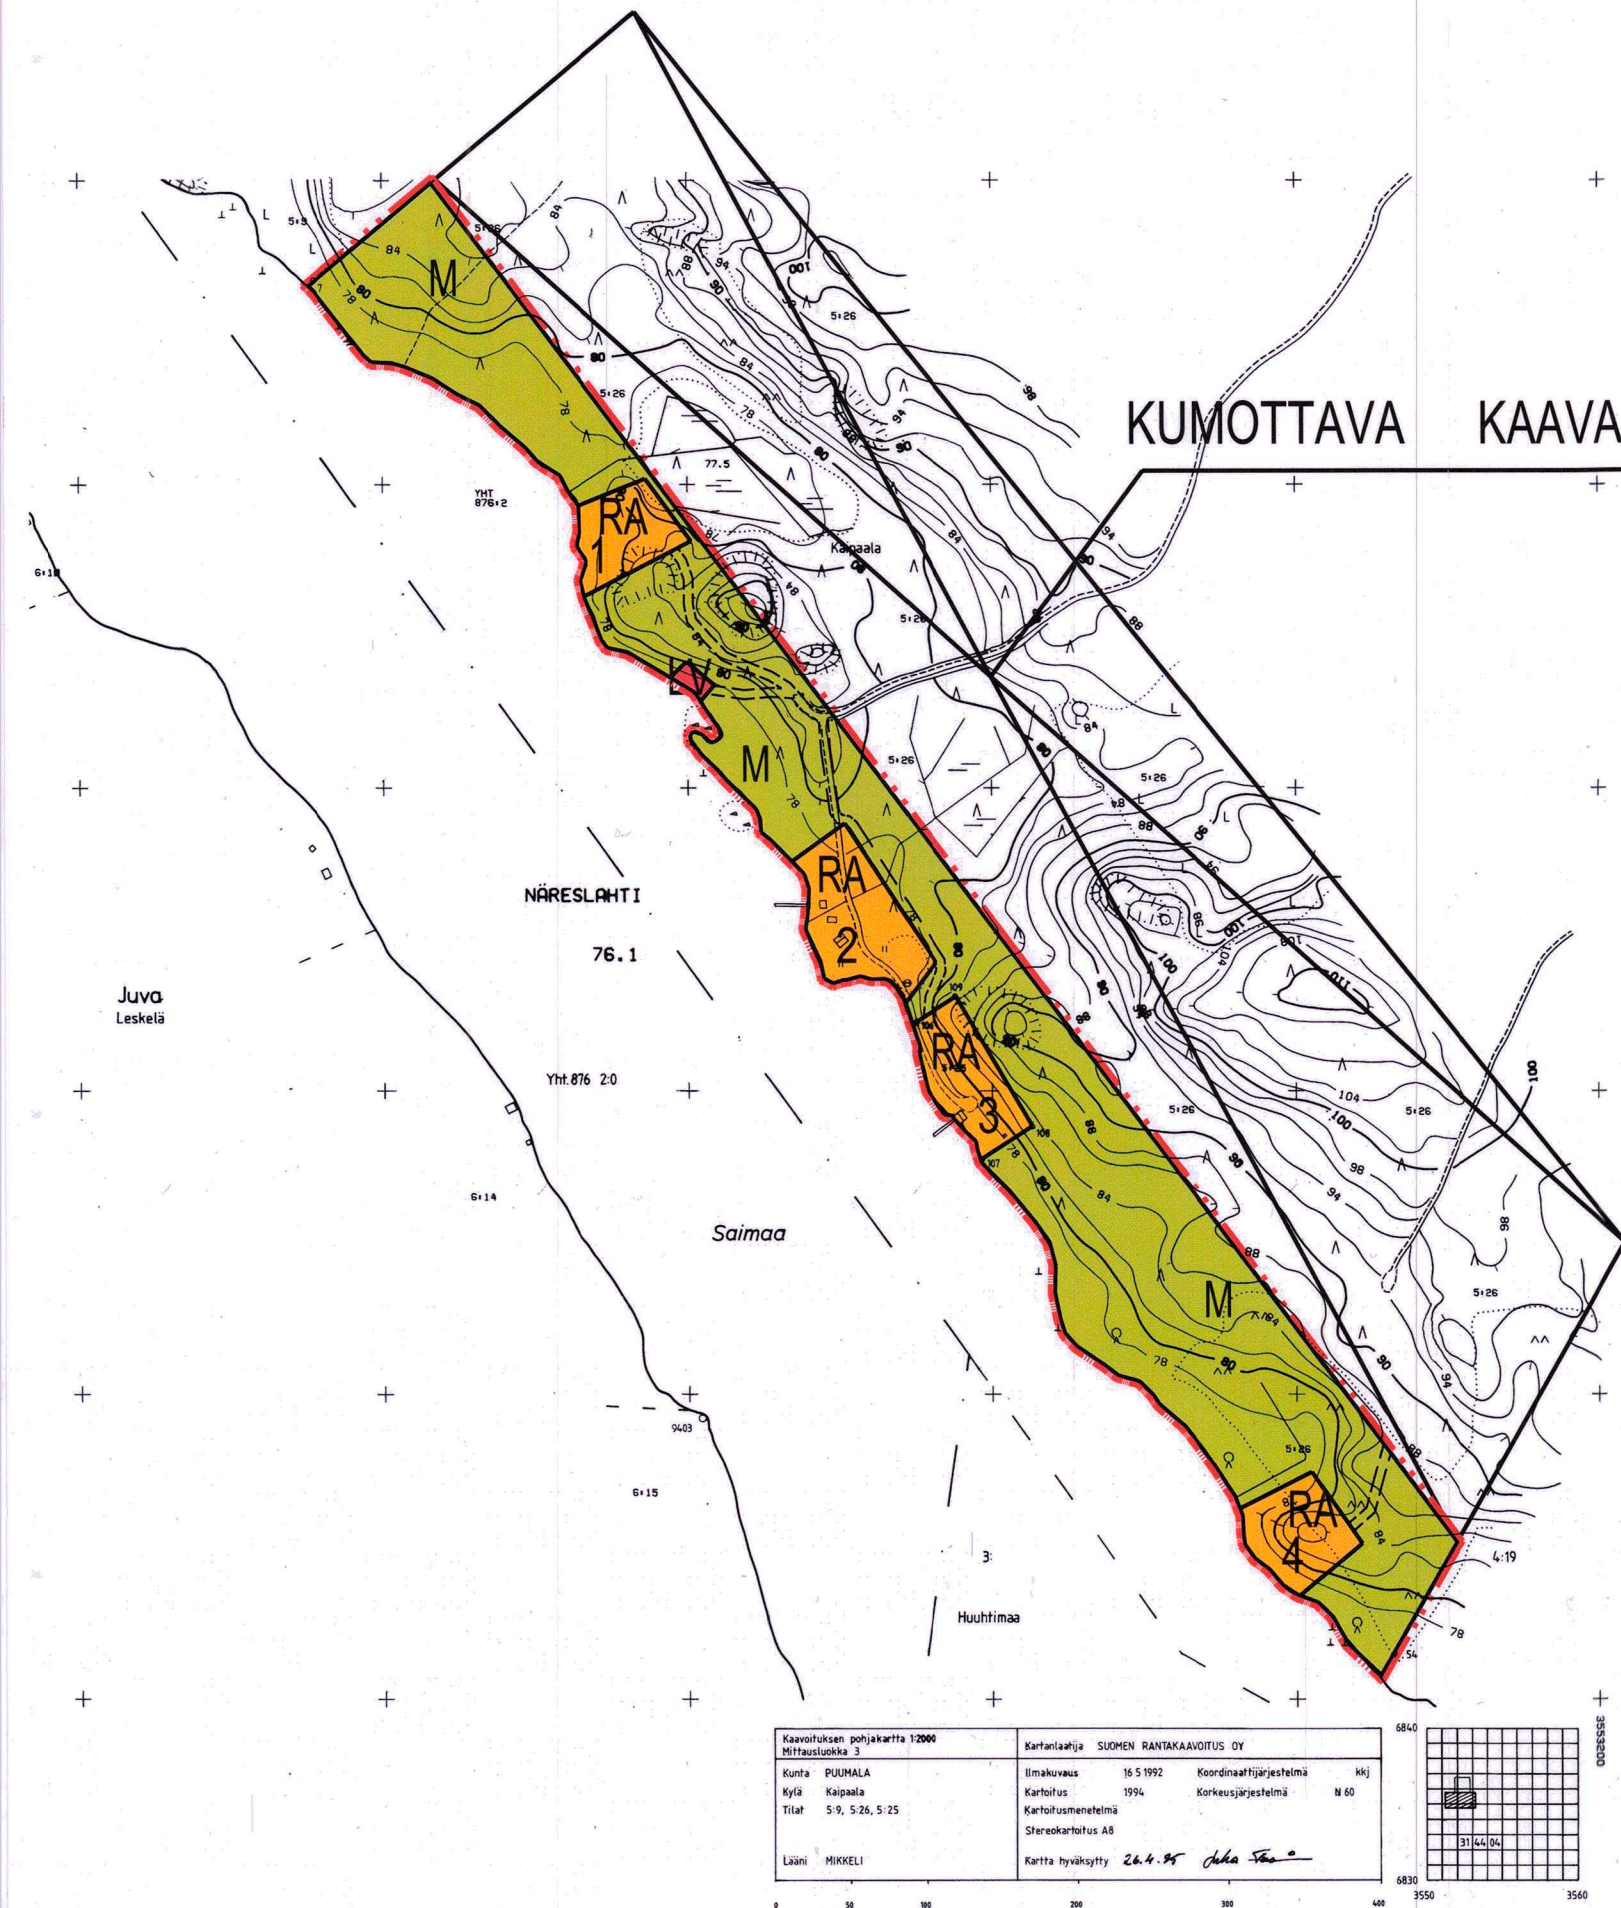

Kaavoituksen pohjakartta 1:2000 Mittausluokka 3		Kartanlaajitus SUOMEN RANTAKAAVOITUS OY	
Kunta PUUMALA	Ilmakuvaus 16.5.1992	Koordinaattijärjestelmä	KKJ
Kylä Kaipaa	Kartoitus 1994	Korkeusjärjestelmä	N 60
Tilat 5:9, 5:26, 5:25	Kartoitusmenetelmä		
	Stereokartoitus A8		
Lähti MIKKELI	Kartta hyväksytty 26.4.95	Juha Tero	

